


- Legende**
- Z306/— Bestandsbeschilderung und -markierung
 - ▲ / — provisorische Beschilderung und Markierung
 - × außer Kraft zu setzende Beschilderung / Markierung
 - ▒ provisorische Befestigung
 - ▨ erforderliche BE-Fläche inkl. Verkehrssicherung / Bauzaun

Sämtliche Einbauten, Leitungen, Bäume, Beleuchtung etc. für den U-Bahn-Neubau und die bauzeitlichen Baubehelfe in den Phasen der Baufeldfreimachung umverlegen bzw. demonstrieren / entfernen.

Die vorliegende Unterlage stellt keinen anordnungsfähigen Verkehrszeichenplan dar und dient lediglich als Grundlage für die Genehmigungsplanung. Vorhandene Wegweiser für gesperrte Fahrrichtungen sind außer Kraft zu setzen. Vorhandene Festbeschilderung, die der Bau- und Arbeitsstellenbeschilderung widerspricht, ist außer Kraft zu setzen. Anliegerzufahrten sowie Lieferverkehr sind zu gewährleisten.

Index	Änderung	Datum	Name
Freigabe-/ Sichtvermerke Fachbereiche BVG / Fachgutachter			
Übereinstimmung mit der Fachplanung / Normen / Vorschriften geprüft			
Datum	BVG BI-AU 24	Datum	BVG BI-EA43
Datum	BVG BI-AU 25	Datum	BVG BI-EA46
Datum	BVG BI-EA1	Datum	BVG BI-EA53
Datum	BVG BI-EA2	Datum	BVG BI-EA63
Datum	BVG BI-EA42	Datum	BVG BI-AU12

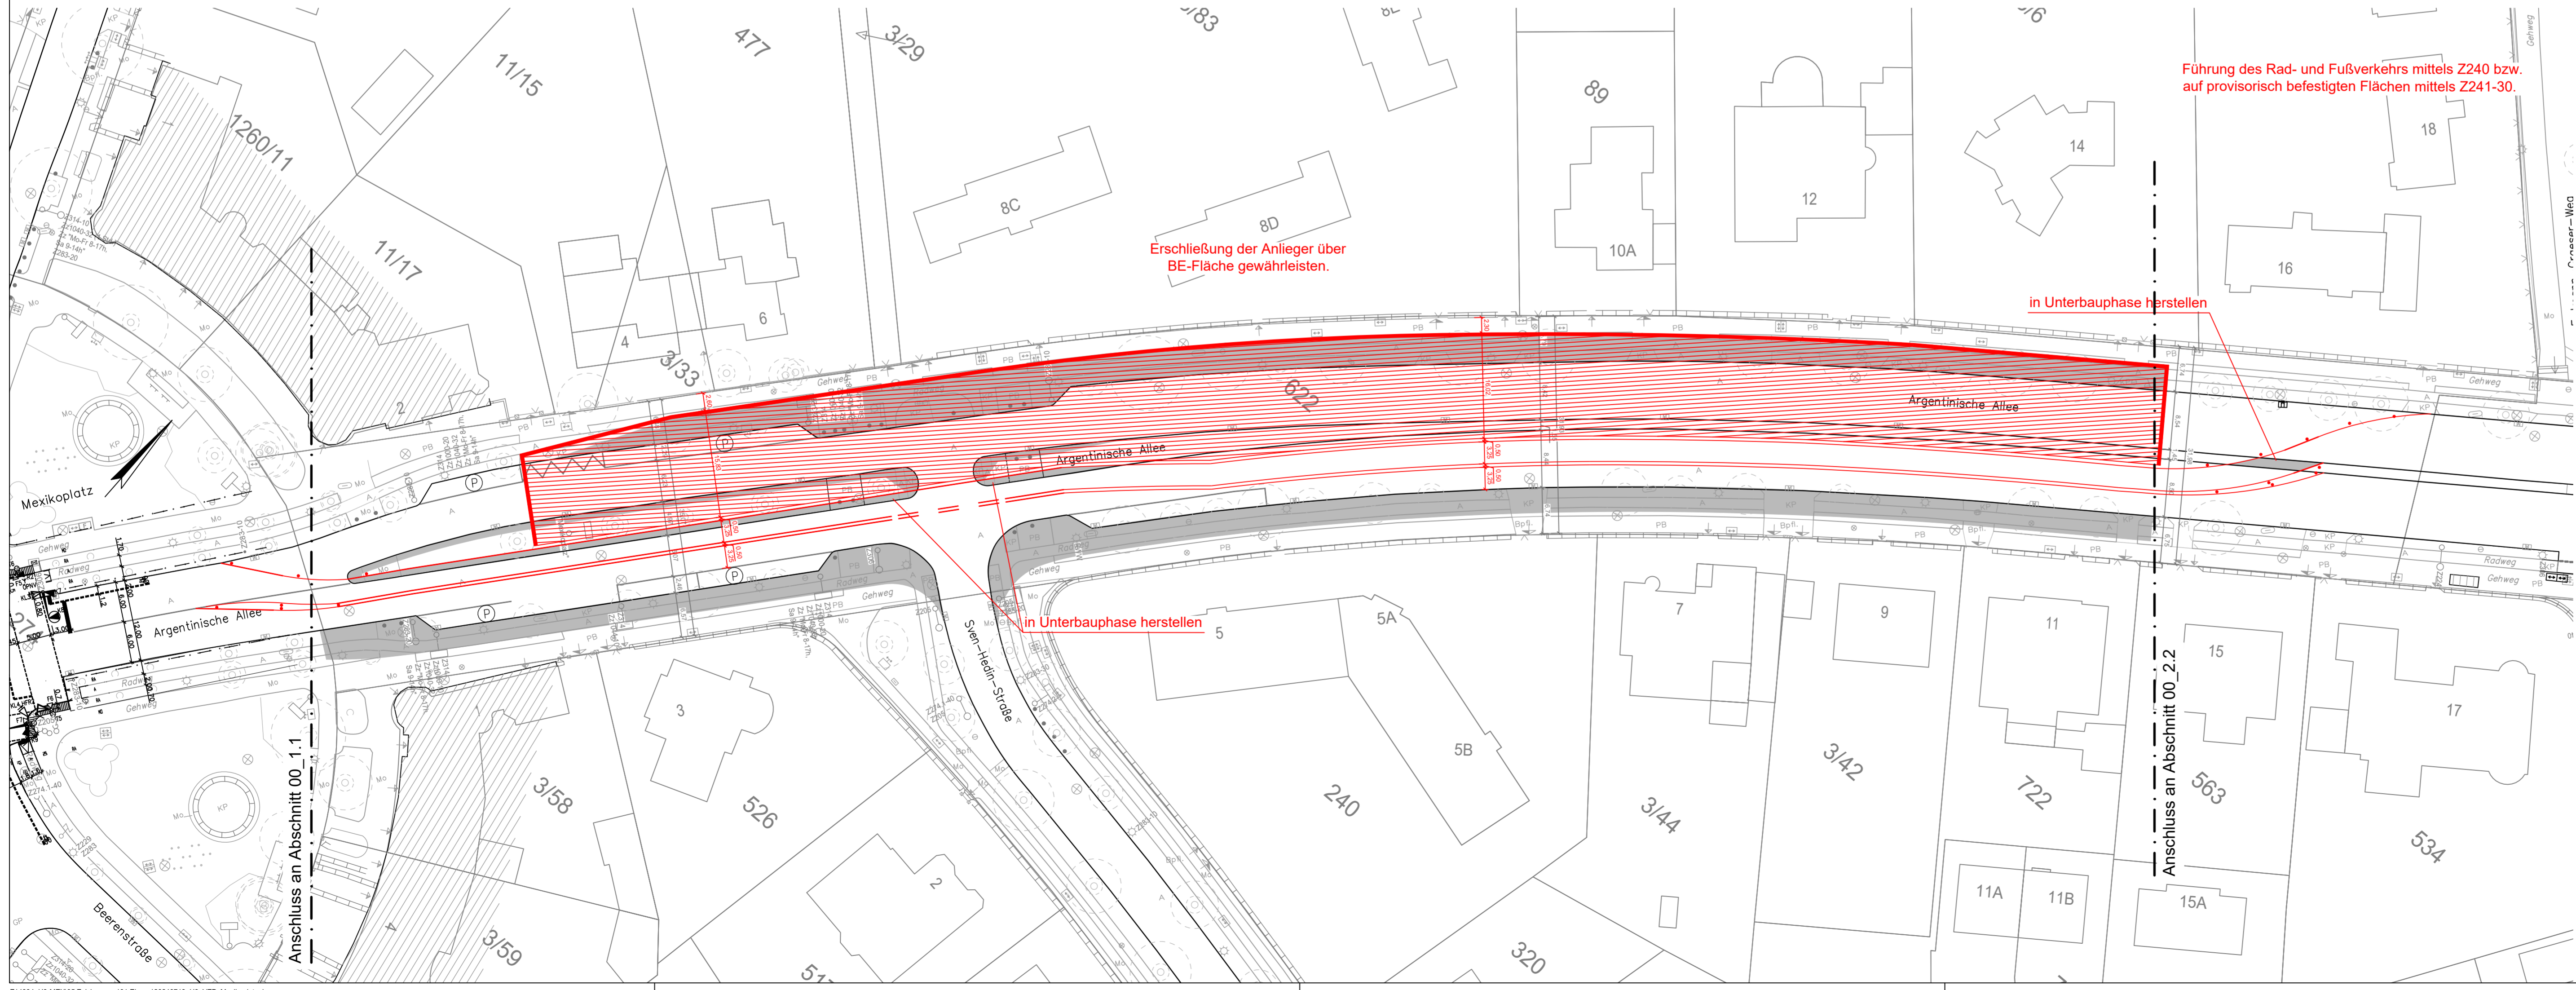

Zeichnungsnummer U3_-TUN-00-03-VFP-500-006-F-00

Betriebsleiter Technische Aufsichtsbehörde | **Prüfingenieur**

Freigabevermerke
 Übereinstimmung mit der Ausführungsplanung geprüft | Gleichstellung der Prüfertragungen geprüft | Vertragliche Übereinstimmung geprüft | Zur Ausführung freigegeben

Bauherr **BVG** Berliner Verkehrsbetriebe | **BVG PROJEKT**

QR-Code Für die Richtigkeit der Planungunterlagen verantwortlich:
 bearbeitet 13.07.24 jus
 gezeichnet 13.07.24 dr
 geprüft 13.07.24 Datum Unterschrift



Dateiname	Projektstatus Genehmigungsplanung		
U3_VZP_Mexikoplatz	Projekt / Teilprojekt U3 Verlängerung		
Maßstab 1:500	Plantitel Bauzeitliches Verkehrskonzept		
Blattgröße 594 x 970	Bauphase 00 (Baufeldfreimachung)		
Projekt-Nr. A27922	Unterbauphase 03 - Blatt 02		
Bauwerksbuch	Bauwerksnummer	Bahnhof	Linie U3
Zeichnungsnummer U3_-TUN-00-03-VFP-500-006-F-00			