


Die vorliegende Unterlage stellt keinen anordnungsfähigen Verkehrszeichenplan dar und dient lediglich als Grundlage für die Genehmigungsplanung.
 Vorhandene Wegweiser für gesperrte Fahrrichtungen sind außer Kraft zu setzen.
 Vorhandene Festbeschilderung, die der Bau- und Arbeitsstellenbeschilderung widerspricht, ist außer Kraft zu setzen.
 Anliegerzufahrten sowie Lieferverkehr sind zu gewährleisten.

- Legende**
- Z306/— Bestandsbeschilderung und -markierung
 - ▲/— provisorische Beschilderung und Markierung
 - × außer Kraft zu setzende Beschilderung / Markierung
 - provisorische Befestigung
 - ▨ erforderliche BE-Fläche inkl. Verkehrssicherung / Bauzaun
 - ▧ erforderliche Arbeitsfläche / Baugrube
 - ▩ Oberflächenwiederherstellung
 - ▤ prov. Verkehrsführung (Oberfläche geschlossen - Deckelbauweise)

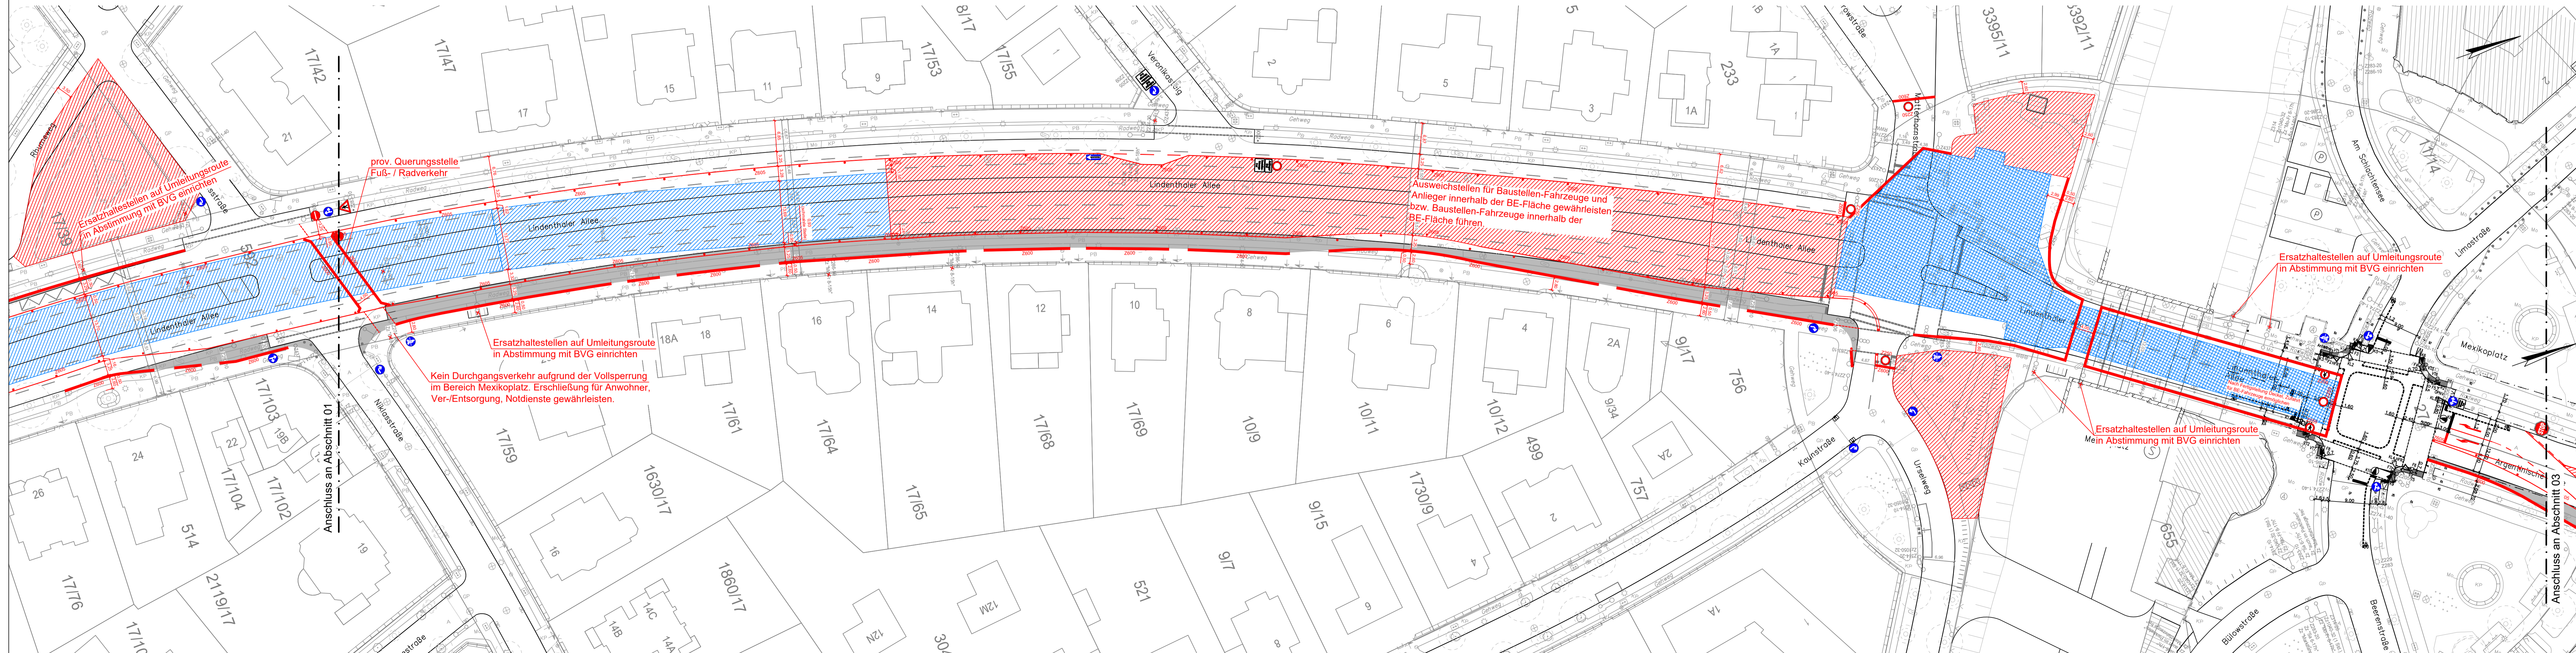

Index	Änderung	Datum	Name
Freigabe-/ Sichtvermerke Fachbereiche BVG / Fachgutachter			
Übereinstimmung mit der Fachplanung / Normen / Vorschriften geprüft			
Zeichnungsnummer U3_-TUN-00-03-VFP-500-012-F-00			
Betriebsleiter	Technische Aufsichtsbehörde	Prüfingenieur	
Datum	Datum	Datum	Datum
Freigabevermerke			
Übereinstimmung mit der Ausführungsplanung geprüft	Gleichstellung der Prüfeintragungen geprüft	Vertragliche Übereinstimmung geprüft	Zur Ausführung freigegeben
Datum	Planner	Datum	Planner
Datum	Datum	Datum	Datum
Bauherr BVG Berliner Verkehrsbetriebe		BVG PROJEKT	
Die Übereinstimmung der Zeichnung mit der Ausführung wird bestätigt			
Für den AG		Für den AN	
QR-Code	Für die Richtigkeit der Planungsunterlagen verantwortlich:	bearbeitet	12.07.24 jus
U3 MEX		gezeichnet	12.07.24 dr
Schüler-Plan ISP WTM Engineers ZPP Ingenieure		geprüft	12.07.24 Datum
Lageskizze		Unterschrift	
Dateiname	Projektstatus	Genehmigungsplanung	
_U3_VZP_Mexikoplatz	Projekt / Teilprojekt	U3 Verlängerung	
Maßstab	Plantitel	Bauzeitliches Verkehrskonzept	
Blattgröße	Bauphase 02		
Projekt-Nr.	Abschnitt 02		
Bauwerksbuch	Bauwerksnummer	Bahnhof	Linie U3
Zeichnungsnummer	U3_-TUN-00-03-VFP-500-012-F-00		