


Die vorliegende Unterlage stellt keinen anordnungsfähigen Verkehrszeichenplan dar und dient lediglich als Grundlage für die Genehmigungsplanung.
 Vorhandene Wegweiser für gesperrte Fahrrichtungen sind außer Kraft zu setzen.
 Vorhandene Festbeschilderung, die der Bau- und Arbeitsstellenbeschilderung widerspricht, ist außer Kraft zu setzen.
 Anliegerzufahrten sowie Lieferverkehr sind zu gewährleisten.

Legende

- Z306/— Bestandsbeschilderung und -markierung
- / — provisorische Beschilderung und Markierung
- × außer Kraft zu setzende Beschilderung / Markierung
- provisorische Befestigung
- ▨ erforderliche BE-Fläche inkl. Verkehrssicherung / Bauzaun
- ▧ erforderliche Arbeitsfläche / Baugrube
- ▩ Oberflächenwiederherstellung
- ▤ prov. Verkehrsführung (Oberfläche geschlossen - Deckelbauweise)

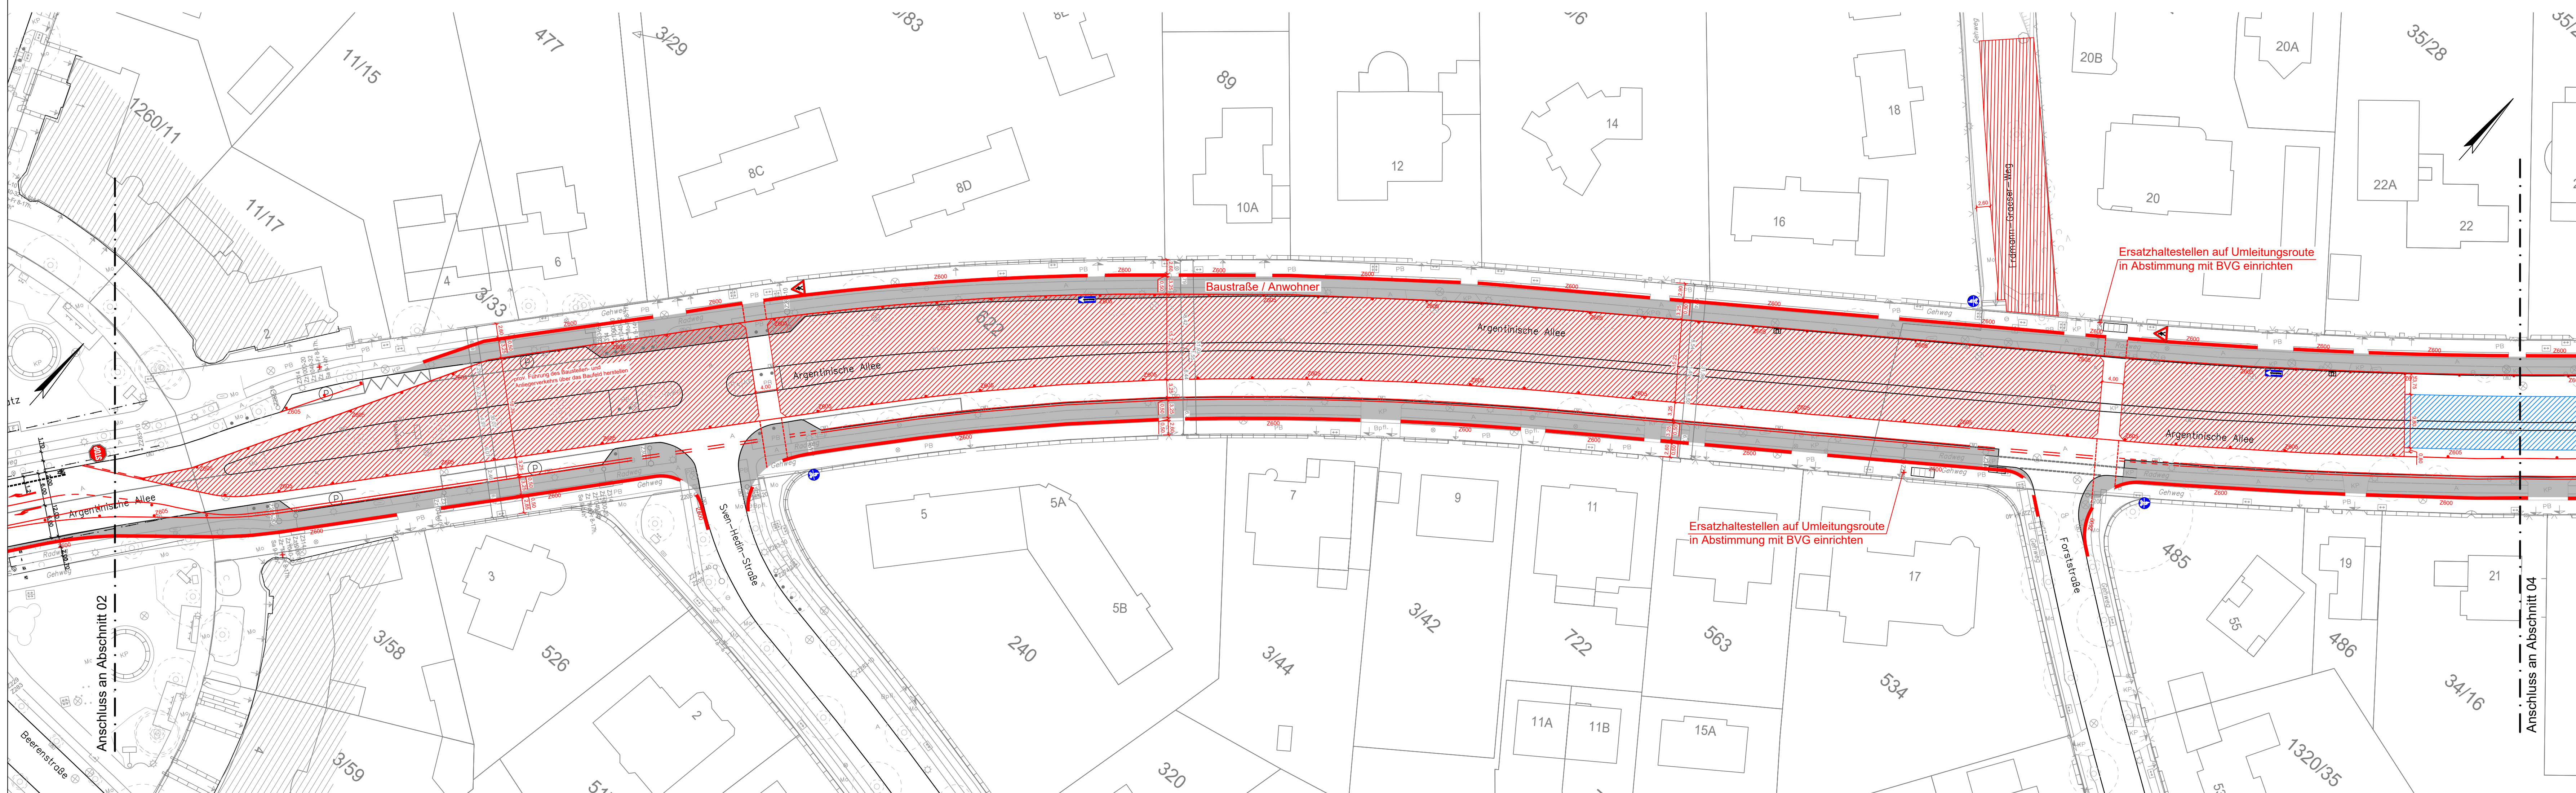

Ersatzhaltestellen auf Umleitungsroute
in Abstimmung mit BVG einrichten

Ersatzhaltestellen auf Umleitungsroute
in Abstimmung mit BVG einrichten

Index		Änderung		Datum		Name	
Freigabe-/ Sichtvermerke Fachbereiche BVG / Fachgutachter							
Übereinstimmung mit der Fachplanung / Normen / Vorschriften geprüft							
Datum	BVG BI-U 24	Datum	BVG BI-EA43	Datum	BVG BI-GT31	Datum	BVG VI-VF24
Datum	BVG BI-U 25	Datum	BVG BI-EA46	Datum	BVG BI-GT41	Datum	BVG VI-VF11
Datum	BVG BI-EA1	Datum	BVG BI-EA53	Datum	BVG BI-GT51	Datum	BVG BU-KB22
Datum	BVG BI-EA2	Datum	BVG BI-EA63	Datum	BVG VI-AV21		
Datum	BVG BI-EA42	Datum	BVG BI-U12	Datum	BVG VI-VF23		
Zeichnungsnummer U3_-TUN-00-03-VFP-500-013-F-00							
Betriebsleiter		Technische Aufsichtsbehörde		Prüfungsinstitut			
Datum		Datum		Datum		Datum	
Freigabevermerke		Gleichstellung der		Vertragliche Übereinstimmung		Zur Ausführung freigegeben	
Übereinstimmung mit der		Prüfertragungen geprüft		geprüft			
Datum	Planer	Datum	Planer	Datum		Datum	Projektleitung
Bauherr		BVG PROJEKT				Die Übereinstimmung der Zeichnung mit der Ausführung wird bestätigt	
						Für den AG	
						Für den AN	
QR-Code		Für die Richtigkeit der Planungsunterlagen verantwortlich:				bearbeitet 12.07.24 jus	
		Schüler-Plan ISP WTM Engineers ZPP Ingenieure				gezeichnet 12.07.24 dr	
						geprüft 12.07.24 Datum	
Lageskizze							
Dateiname		Projektstatus Genehmigungsplanung					
_U3_VZP_Mexikoplatz		Projekt / Teilprojekt U3 Verlängerung					
Maßstab 1:500		Plantitel Bauzeitliches Verkehrskonzept					
Blattgröße 390 x 1160		Bauphase 02					
Projekt-Nr. A27922		Abschnitt 03					
Bauwerksbuch		Bauwerksnummer		Bahnhof		Linie U3	
Zeichnungsnummer		U3_-TUN-00-03-VFP-500-013-F-00					