


Die vorliegende Unterlage stellt keinen anordnungsfähigen Verkehrszeichenplan dar und dient lediglich als Grundlage für die Genehmigungsplanung.
Vorhandene Wegweiser für gesperrte Fahrrichtungen sind außer Kraft zu setzen.
Vorhandene Festbeschilderung, die der Bau- und Arbeitsstellenbeschilderung widerspricht, ist außer Kraft zu setzen.
Anliegerzufahrten sowie Lieferverkehr sind zu gewährleisten.

- Legende**
- Z306/— Bestandsbeschilderung und -markierung
 - / — provisorische Beschilderung und Markierung
 - × außer Kraft zu setzende Beschilderung / Markierung
 - provisorische Befestigung
 - ▨ erforderliche BE-Fläche inkl. Verkehrssicherung / Bauzaun
 - ▧ erforderliche Arbeitsfläche / Baugrube
 - ▩ Oberflächenwiederherstellung
 - ▨ prov. Verkehrsführung (Oberfläche geschlossen - Deckelbauweise)

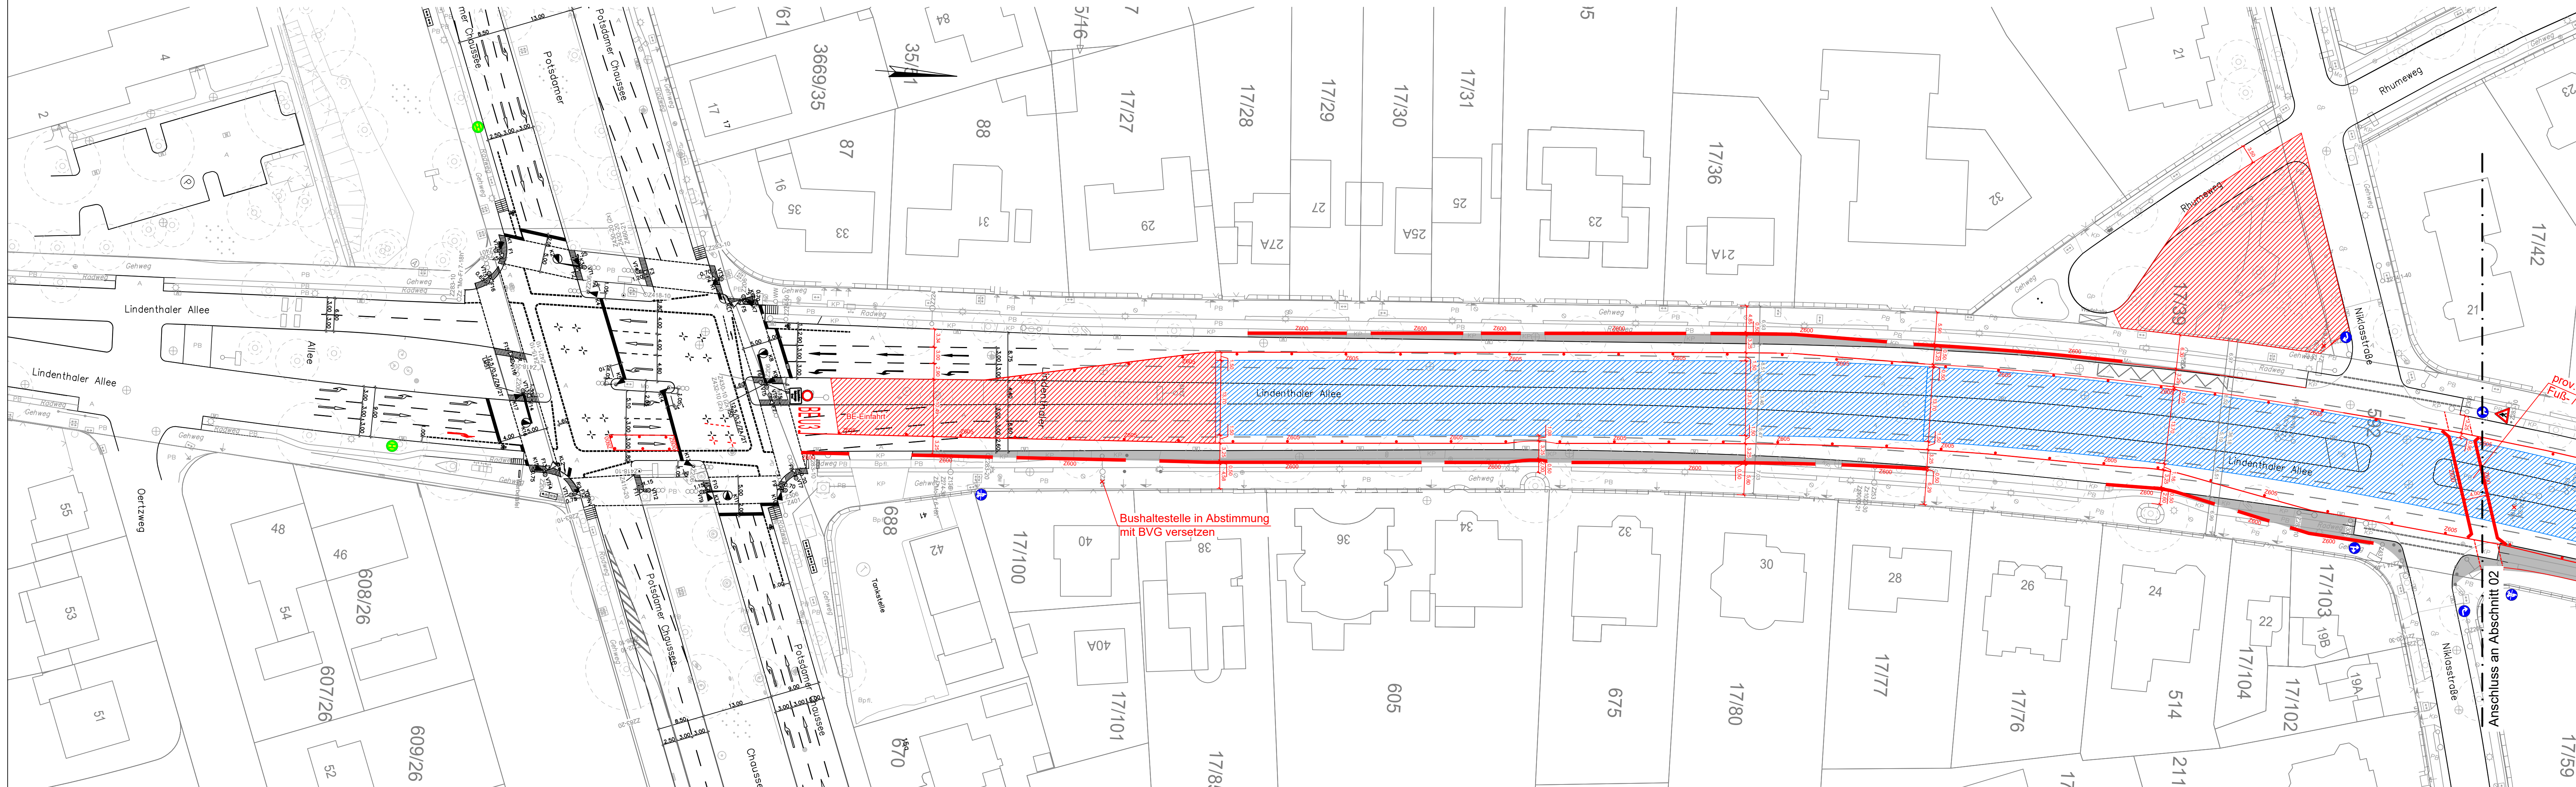

Index	Änderung	Datum	Name
Freigabe-/ Sichtvermerke Fachbereiche BVG / Fachgutachter			
Übereinstimmung mit der Fachplanung / Normen / Vorschriften geprüft			
Datum	BVG BI-U 24	Datum	BVG BI-EA43
Datum	BVG BI-U 25	Datum	BVG BI-EA46
Datum	BVG BI-EA1	Datum	BVG BI-EA53
Datum	BVG BI-EA2	Datum	BVG BI-EA63
Datum	BVG BI-EA42	Datum	BVG BI-U12
Datum	BVG BI-GT31	Datum	BVG VI-VF24
Datum	BVG BI-GT41	Datum	BVG VI-VF11
Datum	BVG BI-GT51	Datum	BVG BU-KBT2
Datum	BVG VI-AV21	Datum	BVG VI-AV21
Datum	BVG VI-VF23	Datum	BVG VI-VF23
Zeichnungsnummer U3_-TUN-00-03-VFP-500-015-F-00			
Betriebsleiter	Technische Aufsichtsbehörde	Prüfungsjahr	
Datum	Datum	Datum	
Freigabevermerke			
Übereinstimmung mit der Ausführungsplanung geprüft	Gleichstellung der Prüfeintragungen geprüft	Vertragliche Übereinstimmung geprüft	Zur Ausführung freigegeben
Datum	Planer	Datum	Planer
Datum	Datum	Datum	Datum
Bauherr BVG Berliner Verkehrsbetriebe		BVG PROJEKT	
Die Übereinstimmung der Zeichnung mit der Ausführung wird bestätigt			
Für den AG			
Für den AN			
QR-Code	Für die Richtigkeit der Planungsunterlagen verantwortlich:		
	bearbeitet	12.07.24	jus
	gezeichnet	12.07.24	dr
	geprüft	12.07.24	Unterschrift
Lageskizze			
Dateiname	Projektstatus	Genehmigungsplanung	
U3_VZP_Mexikoplatz	Projekt / Teilprojekt	U3 Verlängerung	
Maßstab 1:500	Plantitel	Bauzeitliches Verkehrskonzept	
Blattgröße 390 x 1160		Bauphase 03	
Projekt-Nr. A27922		Abschnitt 01	
Bauwerksbuch	Bauwerksnummer	Bahnhof	Linie U3
Zeichnungsnummer U3_-TUN-00-03-VFP-500-015-F-00			