


Die vorliegende Unterlage stellt keinen anordnungsfähigen Verkehrszeichenplan dar und dient lediglich als Grundlage für die Genehmigungsplanung.
Vorhandene Wegweiser für gesperrte Fahrrichtungen sind außer Kraft zu setzen.
Vorhandene Festbeschilderung, die der Bau- und Arbeitsstellenbeschilderung widerspricht, ist außer Kraft zu setzen.
Anliegerzufahrten sowie Lieferverkehr sind zu gewährleisten.

- Legende**
- Z306/— Bestandsbeschilderung und -markierung
 - A / — provisorische Beschilderung und Markierung
 - × außer Kraft zu setzende Beschilderung / Markierung
 - provisorische Befestigung
 - ▨ erforderliche BE-Fläche inkl. Verkehrssicherung / Bauzaun
 - ▨ erforderliche Arbeitsfläche / Baugrube
 - ▨ Oberflächenwiederherstellung
 - ▨ prov. Verkehrsführung (Oberfläche geschlossen - Deckelbauweise)

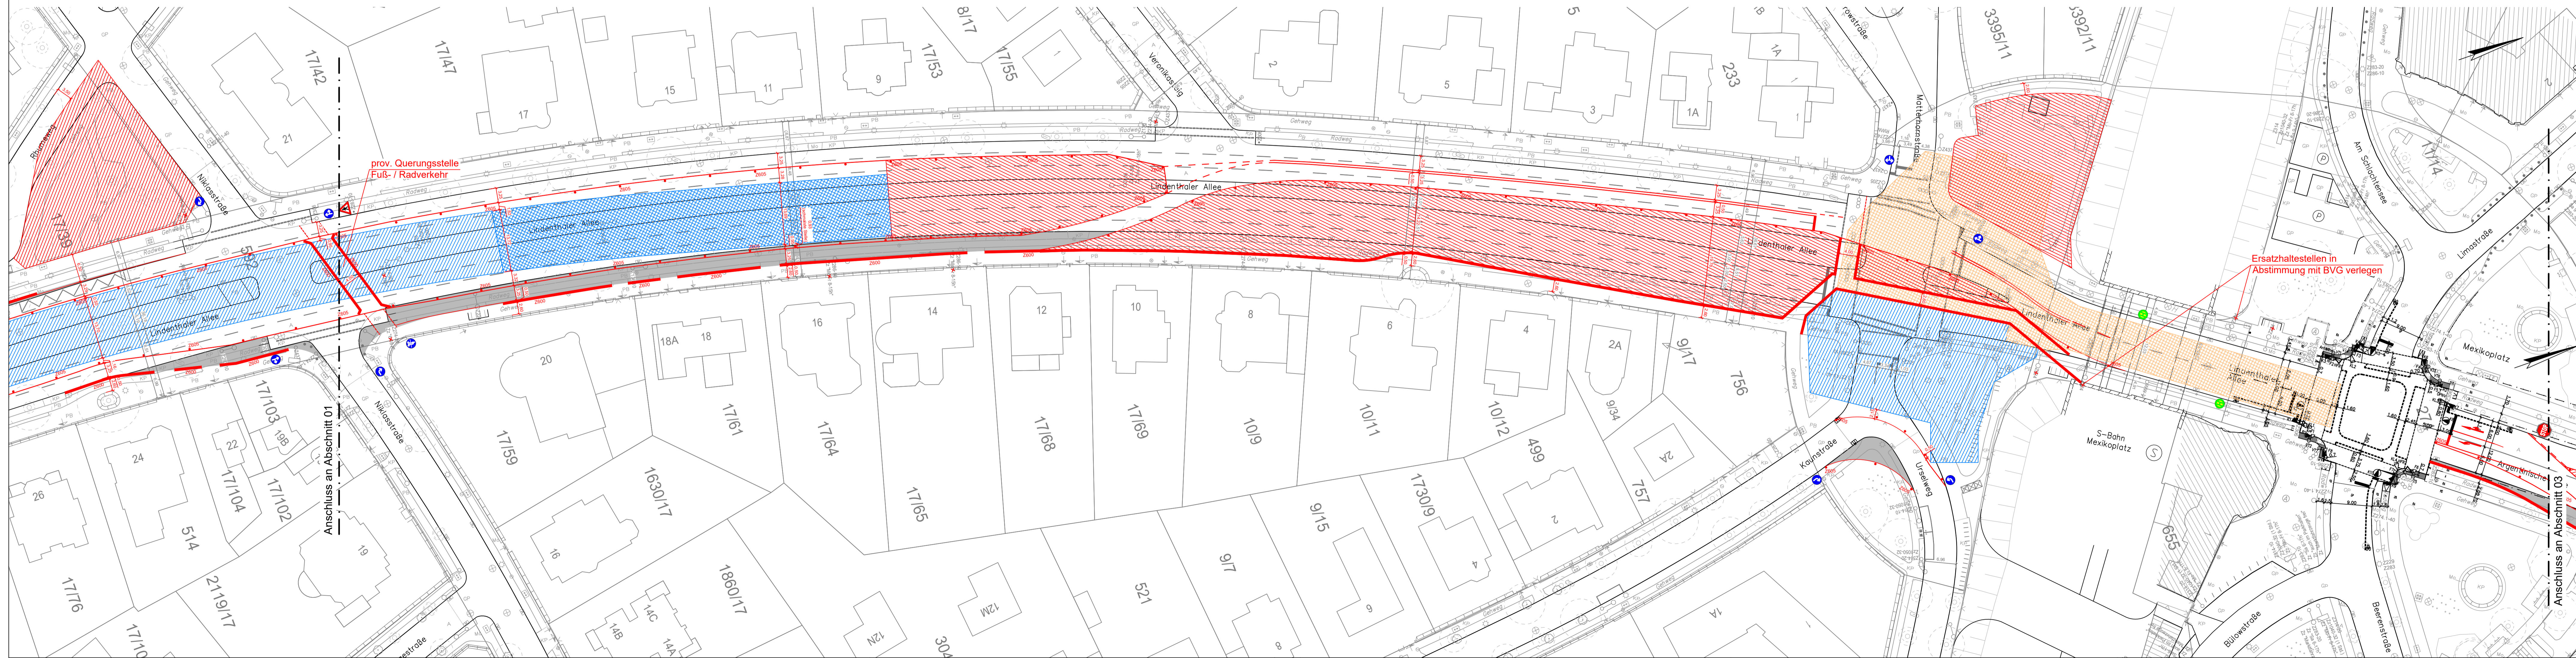


Index	Änderung	Datum	Name
Freigabe-/ Sichtvermerke Fachbereiche BVG / Fachgutachter			
Übereinstimmung mit der Fachplanung / Normen / Vorschriften geprüft			
Datum	BVG BI-UJ 24	Datum	BVG BI-EA43
Datum	BVG BI-UJ 25	Datum	BVG BI-EA46
Datum	BVG BI-EA1	Datum	BVG BI-EA53
Datum	BVG BI-EA2	Datum	BVG BI-EA63
Datum	BVG BI-EA42	Datum	BVG BI-UJ12

Zeichnungsnummer U3_-TUN-00-03-VFP-500-016-F-00			
Betriebsleiter	Technische Aufsichtsbehörde	Prüfingenieur	
Datum	Datum	Datum	

Freigabevermerke			
Übereinstimmung mit der Ausführungsplanung geprüft	Gleichstellung der Prüferbeiträge geprüft	Vertragliche Übereinstimmung geprüft	Zur Ausführung freigegeben
Datum	Planer	Datum	Planer
Datum		Datum	

Bauherr	BVG Berliner Verkehrsbetriebe	BVG PROJEKT	Die Übereinstimmung der Zeichnung mit der Ausführung wird bestätigt
		Für den AG	
		Für den AN	

QR-Code	Für die Richtigkeit der Planungsunterlagen verantwortlich:	bearbeitet	12.07.24	jus
		gezeichnet	12.07.24	dr
		geprüft	12.07.24	Datum
				Unterschrift

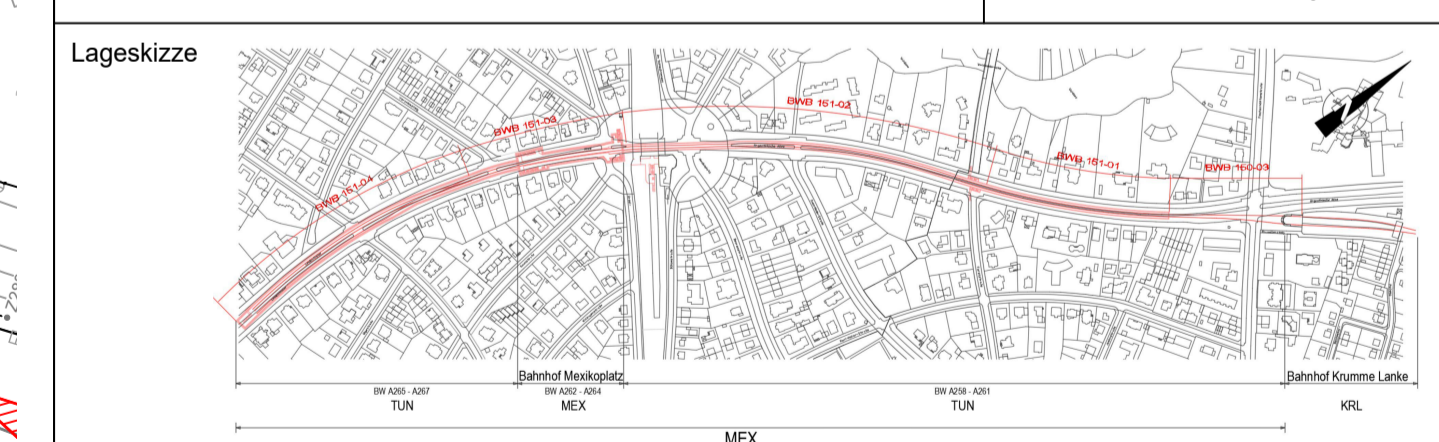

Dateiname	Projektstatus	Genehmigungsplanung		
_U3_VZP_Mexikoplatz	Projekt / Teilprojekt	U3 Verlängerung		
Maßstab	1:500	Plantitel	Bauzeitliches Verkehrskonzept	
Blattgröße	390 x 1350	Bauphase 03		
Projekt-Nr.	A27922	Abschnitt 02		
Bauwerksbuch	Bauwerksnummer	Bahnhof	Linie U3	

Zeichnungsnummer	U3_-TUN-00-03-VFP-500-016-F-00			
------------------	---------------------------------------	--	--	--