


Die vorliegende Unterlage stellt keinen anordnungsfähigen Verkehrszeichenplan dar und dient lediglich als Grundlage für die Genehmigungsplanung.  
Vorhandene Wegweiser für gesperrte Fahrrichtungen sind außer Kraft zu setzen.  
Vorhandene Festbeschilderung, die der Bau- und Arbeitsstellenbeschilderung widerspricht, ist außer Kraft zu setzen.  
Anliegerzufahrten sowie Lieferverkehr sind zu gewährleisten.

- Legende**
- Z306/ — Bestandsbeschilderung und -markierung
  - ▲ / — provisorische Beschilderung und Markierung
  - × außer Kraft zu setzende Beschilderung / Markierung
  - provisorische Befestigung
  - ▨ erforderliche BE-Fläche inkl. Verkehrssicherung / Bauzaun
  - ▧ erforderliche Arbeitsfläche / Baugrube
  - ▩ Oberflächenwiederherstellung
  - ▨ prov. Verkehrsführung (Oberfläche geschlossen - Deckelbauweise)

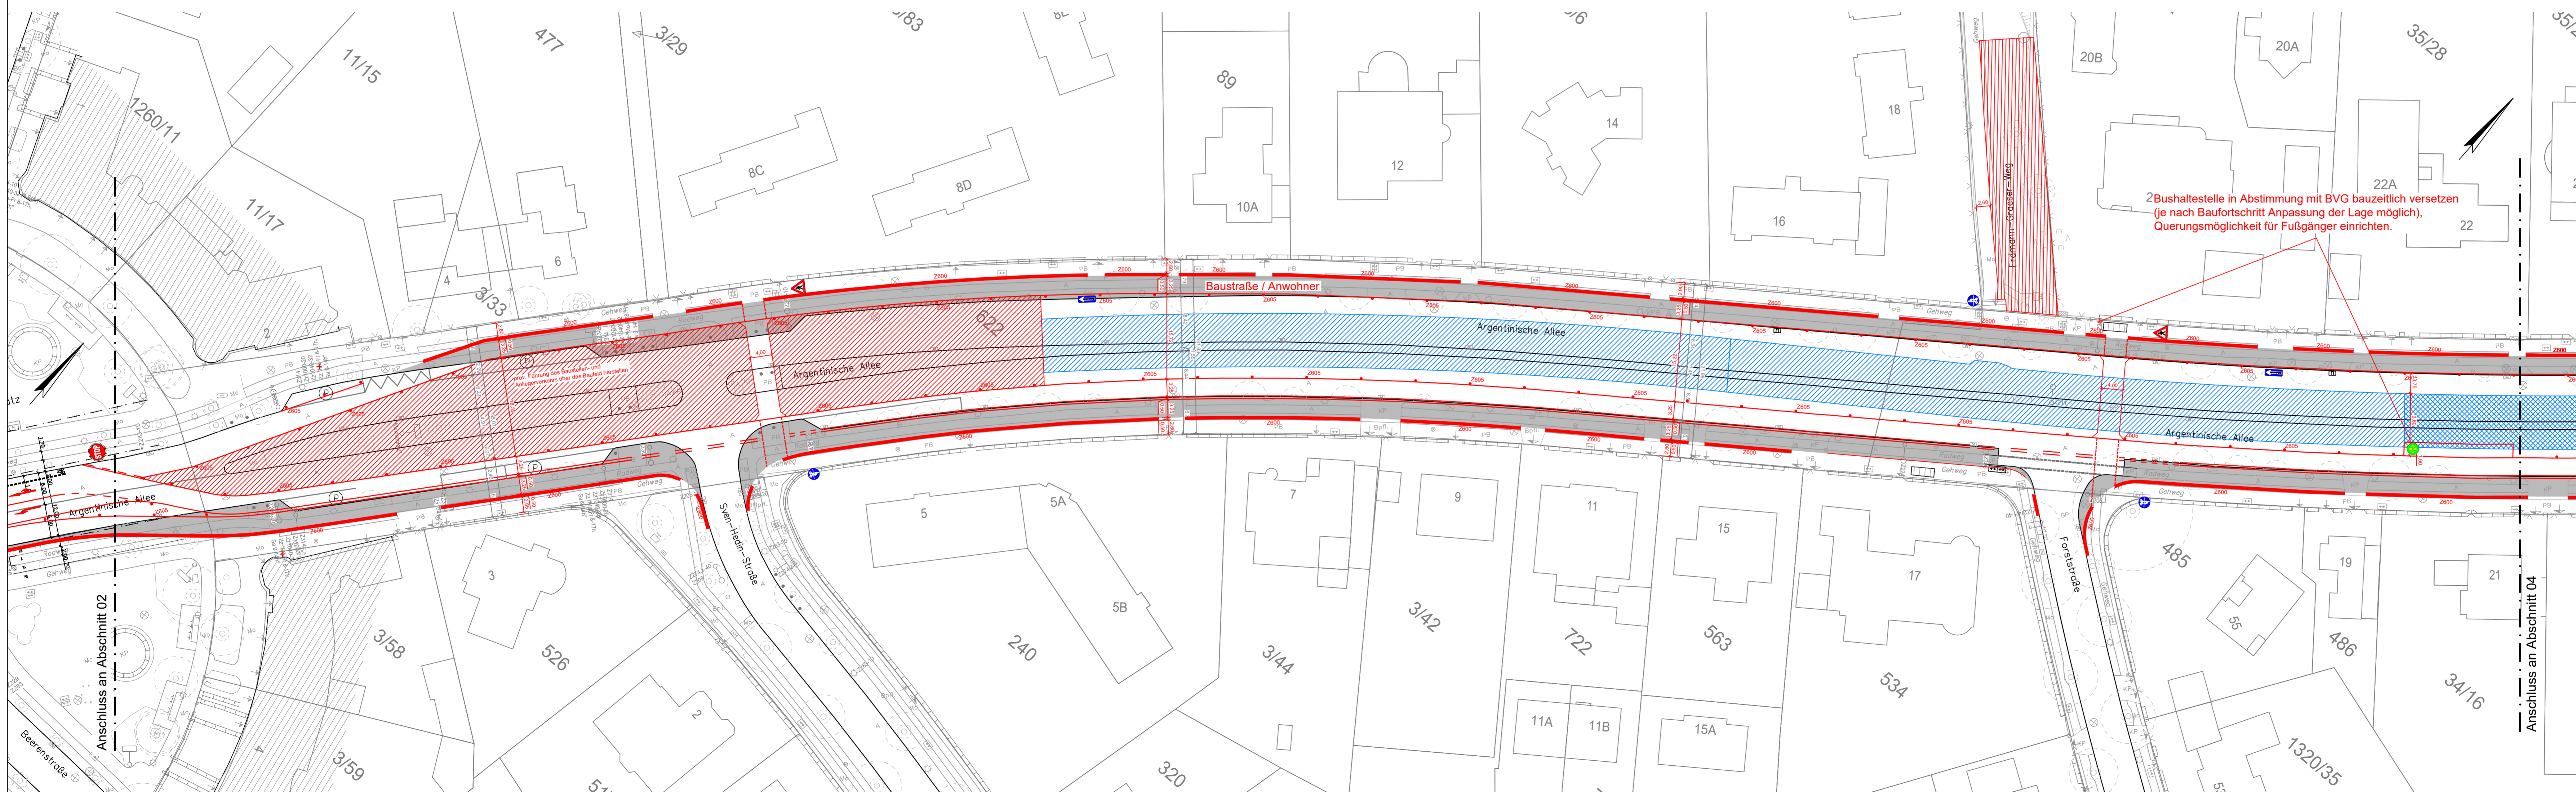

Index	Änderung	Datum	Name
Freigabe-/ Sichtvermerke Fachbereiche BVG / Fachgutachter			
Übereinstimmung mit der Fachplanung / Normen / Vorschriften geprüft			
Datum	BVG BI-UJ 24	Datum	BVG BI-EA43
Datum	BVG BI-EA44	Datum	BVG BI-GT31
Datum	BVG BI-UJ 25	Datum	BVG BI-EA46
Datum	BVG BI-EA1	Datum	BVG BI-EA53
Datum	BVG BI-EA2	Datum	BVG BI-GT51
Datum	BVG BI-EA42	Datum	BVG BI-EA63
Datum	BVG BI-UJ12	Datum	BVG VI-AV21
Datum	BVG BI-EA42	Datum	BVG VI-VF23

Zeichnungsnummer				U3_-TUN-00-03-VFP-500-021-F-00			
Betriebsleiter		Technische Aufsichtsbehörde		Prüfungsinstitut			
Datum		Datum		Datum		Datum	
Freigabevermerke				Übereinstimmung mit der Ausführungsplanung geprüft			
Gleichstellung der Prüfertragungen geprüft		Vertragliche Übereinstimmung geprüft		Zur Ausführung freigegeben			
Datum	Planer	Datum	Planer	Datum		Datum	Projektleitung

Bauherr	BVG Berliner Verkehrsbetriebe	BVG PROJEKT	Die Übereinstimmung der Zeichnung mit der Ausführung wird bestätigt				
QR-Code	Für die Richtigkeit der Planungsunterlagen verantwortlich:		bearbeitet 12.07.24 jus				
	U3 MEX		gezeichnet 12.07.24 dr				
	Schüler-Plan   ISP   WTM Engineers   ZPP Ingenieure		geprüft 12.07.24 Datum Unterschrift				



Dateiname	Projektstatus			Genehmigungsplanung			
U3_VZP_Mexikoplatz	Projekt / Teilprojekt			U3 Verlängerung			
Maßstab 1:500	Plantitel			Bauzeitliches Verkehrskonzept			
Blattgröße 390 x 1160				Bauphase 04			
Projekt-Nr. A27922				Abschnitt 03			
Bauwerksbuch	Bauwerksnummer	Bahnhof	Linie U3				
Zeichnungsnummer				U3_-TUN-00-03-VFP-500-021-F-00			