


Die vorliegende Unterlage stellt keinen anordnungsfähigen Verkehrszeichenplan dar und dient lediglich als Grundlage für die Genehmigungsplanung.
 Vorhandene Wegweiser für gesperrte Fahrrichtungen sind außer Kraft zu setzen.
 Vorhandene Festbeschilderung, die der Bau- und Arbeitsstellenbeschilderung widerspricht, ist außer Kraft zu setzen.
 Anliegerzufahrten sowie Lieferverkehr sind zu gewährleisten.

- Legende**
- Z306/— Bestandsbeschilderung und -markierung
 - ▲/— provisorische Beschilderung und Markierung
 - × außer Kraft zu setzende Beschilderung / Markierung
 - provisorische Befestigung
 - ▨ erforderliche BE-Fläche inkl. Verkehrssicherung / Bauzaun
 - ▧ erforderliche Arbeitsfläche / Baugrube
 - ▩ Oberflächenwiederherstellung
 - ▤ prov. Verkehrsführung (Oberfläche geschlossen - Deckelbauweise)

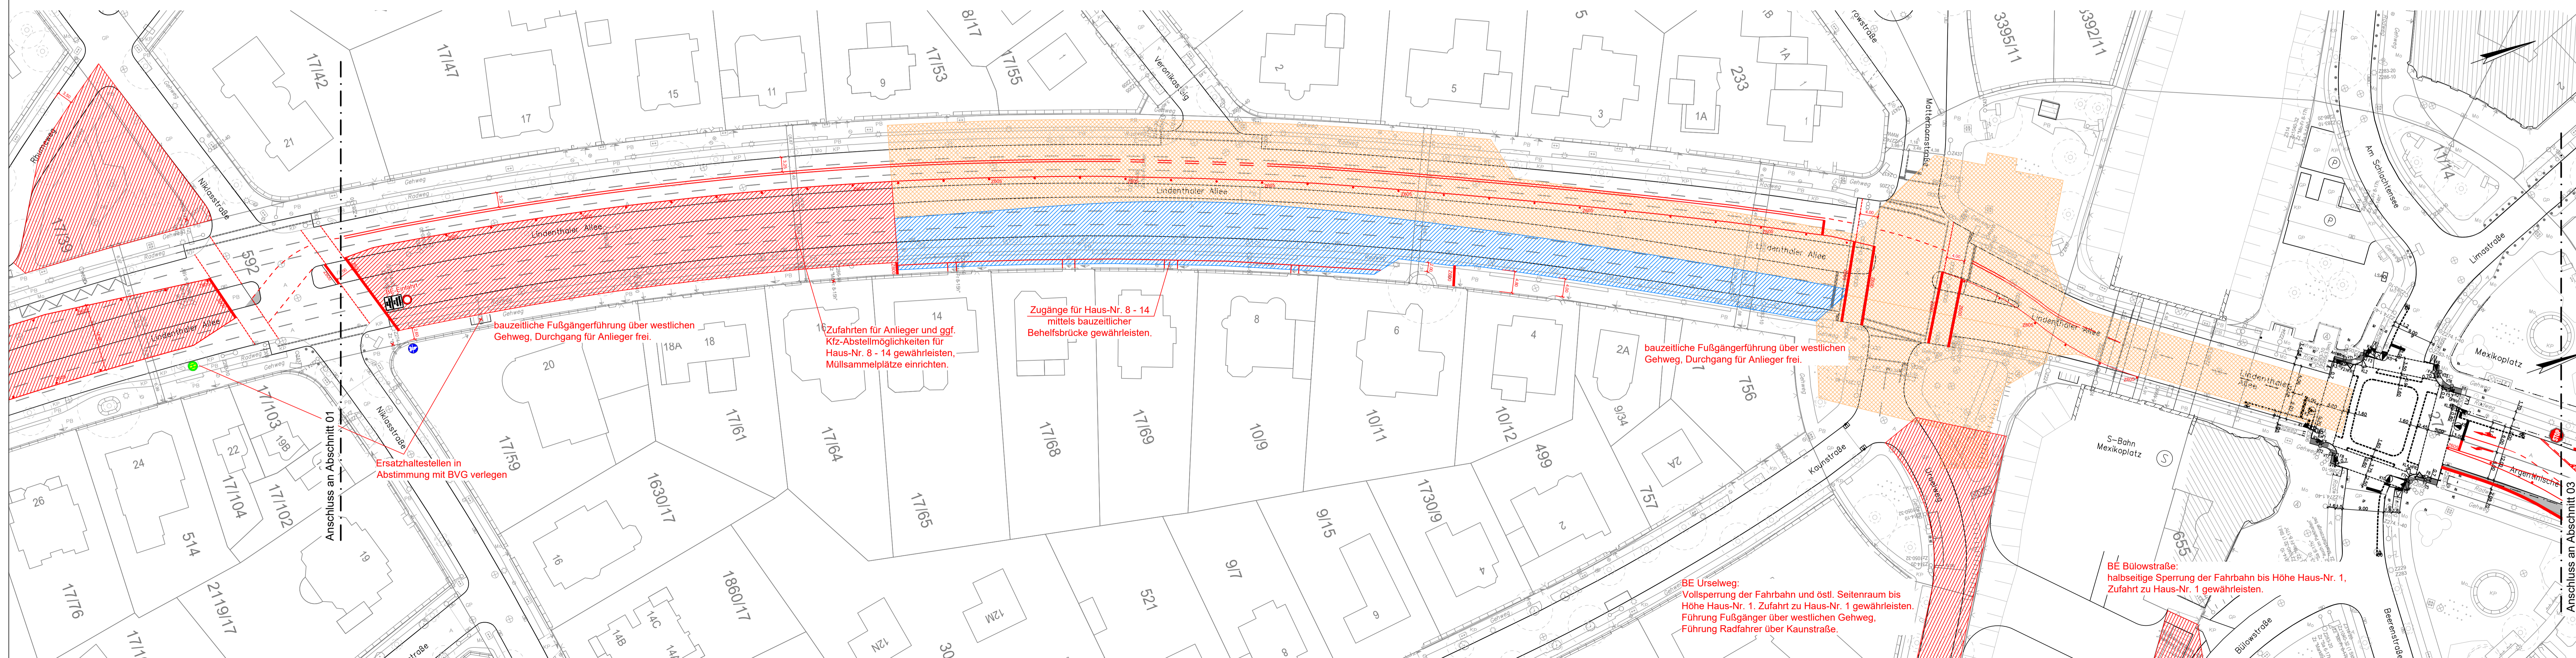

Freigabe-/ Sichtvermerke Fachbereiche BVG / Fachgutachter		Übereinstimmung mit der Fachplanung / Normen / Vorschriften geprüft	
Datum	BVG BI-E43	Datum	BVG BI-GT31
Datum	BVG BI-U24	Datum	BVG VI-VF24
Datum	BVG BI-E44	Datum	BVG BI-GT41
Datum	BVG BI-U25	Datum	BVG VI-VF11
Datum	BVG BI-E45	Datum	BVG BI-GT51
Datum	BVG BI-E46	Datum	BVG VI-AV21
Datum	BVG BI-E47	Datum	BVG VI-VF23
Zeichnungsnummer U3_-TUN-00-03-VFP-500-024-F-00			
Betriebsleiter		Technische Aufsichtsbehörde	
Prüfingenieur		Prüfingenieur	
Datum		Datum	
Freigabevermerke			
Übereinstimmung mit der Ausführungsplanung geprüft		Gleichstellung der Prüferbeiträge geprüft	
Vertragliche Übereinstimmung geprüft		Zur Ausführung freigegeben	
Datum	Planner	Datum	Planner
Datum	Datum	Datum	Datum
Bauherr		Die Übereinstimmung der Zeichnung mit der Ausführung wird bestätigt	
Für den AG		bearbeitet 12.07.24 jus	
Für den AN		gezeichnet 12.07.24 dr	
QR-Code		Für die Richtigkeit der Planungsunterlagen verantwortlich:	
		geprüft 12.07.24 Datum	
Lageskizze			
Dateiname		Projektstatus	
_U3_VZP_Mexikoplatz		Genehmigungsplanung	
Maßstab 1:500		Projekt / Teilprojekt U3 Verlängerung	
Blattgröße 390 x 1350		Plantitel	
Projekt-Nr. A27922		Bauwerk Buch	
Bauwerksbuch		Bauwerksnummer	
Bauwerksnummer		Bahnhof	
Zeichnungsnummer		Linie U3	
U3_-TUN-00-03-VFP-500-024-F-00		U3_-TUN-00-03-VFP-500-024-F-00	