


Die vorliegende Unterlage stellt keinen anordnungsfähigen Verkehrszeichenplan dar und dient lediglich als Grundlage für die Genehmigungsplanung.
 Vorhandene Wegweiser für gesperrte Fahrrichtungen sind außer Kraft zu setzen.
 Vorhandene Festbeschilderung, die der Bau- und Arbeitsstellenbeschilderung widerspricht, ist außer Kraft zu setzen.
 Anliegerzufahrten sowie Lieferverkehr sind zu gewährleisten.

- Legende**
- Z306/— Bestandsbeschilderung und -markierung
 - /— provisorische Beschilderung und Markierung
 - × außer Kraft zu setzende Beschilderung / Markierung
 - provisorische Befestigung
 - ▨ erforderliche BE-Fläche inkl. Verkehrssicherung / Bauzaun
 - ▤ erforderliche Arbeitsfläche / Baugrube
 - ▩ Oberflächenwiederherstellung
 - ▧ prov. Verkehrsführung (Oberfläche geschlossen - Deckelbauweise)

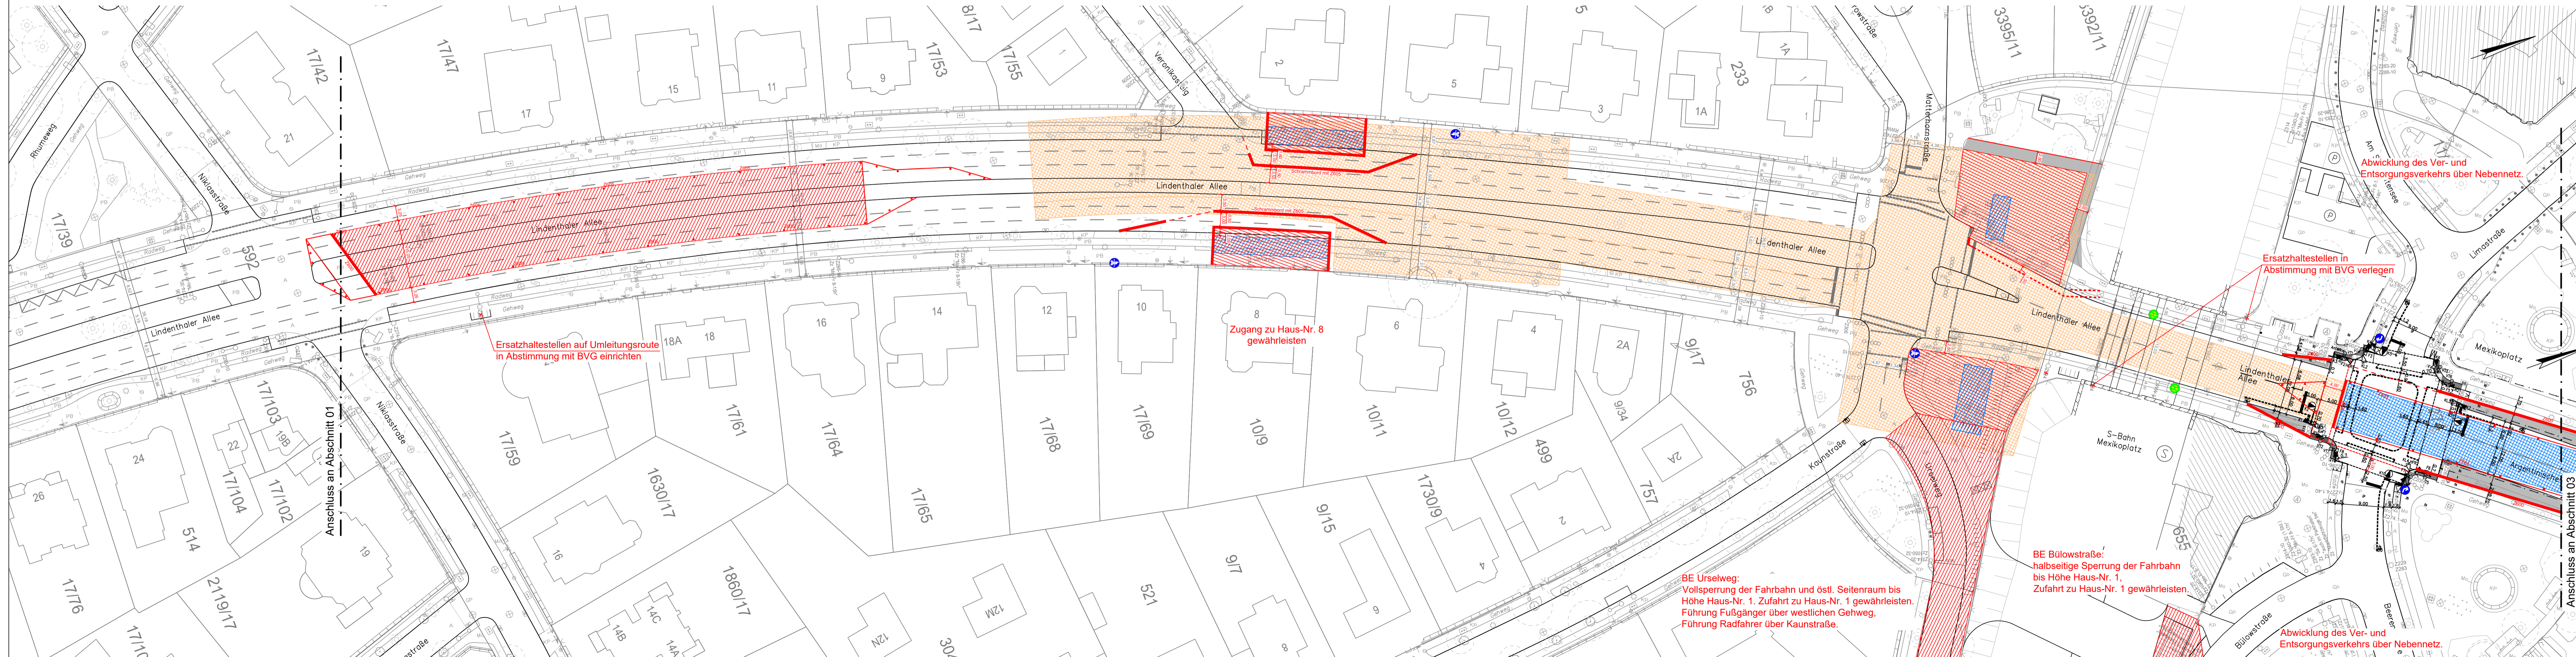

Ersatzhaltestellen auf Umleitungsroute in Abstimmung mit BVG einrichten

Zugang zu Haus-Nr. 8 gewährleisten

BE Urselweg:
 Vollsperrung der Fahrbahn und östl. Seitenraum bis Höhe Haus-Nr. 1. Zufahrt zu Haus-Nr. 1 gewährleisten.
 Führung Fußgänger über westlichen Gehweg,
 Führung Radfahrer über Kaunstraße.

BE Bülowstraße:
 halbsseitige Sperrung der Fahrbahn bis Höhe Haus-Nr. 1,
 Zufahrt zu Haus-Nr. 1 gewährleisten.

Abwicklung des Ver- und Entsorgungsverkehrs über Nebennetz

Ersatzhaltestellen in Abstimmung mit BVG verlegen

Abwicklung des Ver- und Entsorgungsverkehrs über Nebennetz

Index	Änderung	Datum	Name
Freigabe-/ Sichtvermerke Fachbereiche BVG / Fachgutachter			
Übereinstimmung mit der Fachplanung / Normen / Vorschriften geprüft			
Datum	BVG BI-EA4	Datum	BVG BI-GT3
Datum	BVG BI-EA5	Datum	BVG BI-GT4
Datum	BVG BI-EA6	Datum	BVG BI-GT5
Datum	BVG BI-EA7	Datum	BVG BI-AV1
Datum	BVG BI-EA8	Datum	BVG BI-VF2
Zeichnungsnummer U3_-TUN-00-03-VFP-500-034-F-00			
Betriebsleiter	Technische Aufsichtsbehörde	Prüfingenieur	
Datum	Datum	Datum	Datum
Freigabevermerke			
Übereinstimmung mit der Ausführungsplanung geprüft	Gleichstellung der Prüferbeiträgen geprüft	Vertragliche Übereinstimmung geprüft	Zur Ausführung freigegeben
Datum	Planer	Datum	Planer
Datum	Datum	Datum	Datum
Bauherr	BVG PROJECT		Die Übereinstimmung der Zeichnung mit der Ausführung wird bestätigt
			Für den AG
			Für den AN
QR-Code	Für die Richtigkeit der Planungsunterlagen verantwortlich:	bearbeitet	12.07.24 jus
		gezeichnet	12.07.24 dr
		geprüft	12.07.24 Datum Unterschrift
Lageskizze			
Dateiname	Projektstatus	Genehmigungsplanung	
_U3_VZP_Mexikoplatz	Projekt / Teilprojekt	U3 Verlängerung	
Maßstab 1:500	Plantitel	Bauzeitliches Verkehrskonzept Bauphase 08	
Blattgröße 390 x 1350	Abschnitt 01		
Projekt-Nr. A27922	Bauwerksbuch	Bauwerksnummer	Bahnhof
			Linie U3
Zeichnungsnummer	U3_-TUN-00-03-VFP-500-034-F-00		