


Die vorliegende Unterlage stellt keinen anordnungsfähigen Verkehrszeichenplan dar und dient lediglich als Grundlage für die Genehmigungsplanung.
 Vorhandene Wegweiser für gesperrte Fahrrichtungen sind außer Kraft zu setzen.
 Vorhandene Festbeschilderung, die der Bau- und Arbeitsstellenbeschilderung widerspricht, ist außer Kraft zu setzen.
 Anliegerzufahrten sowie Lieferverkehr sind zu gewährleisten.

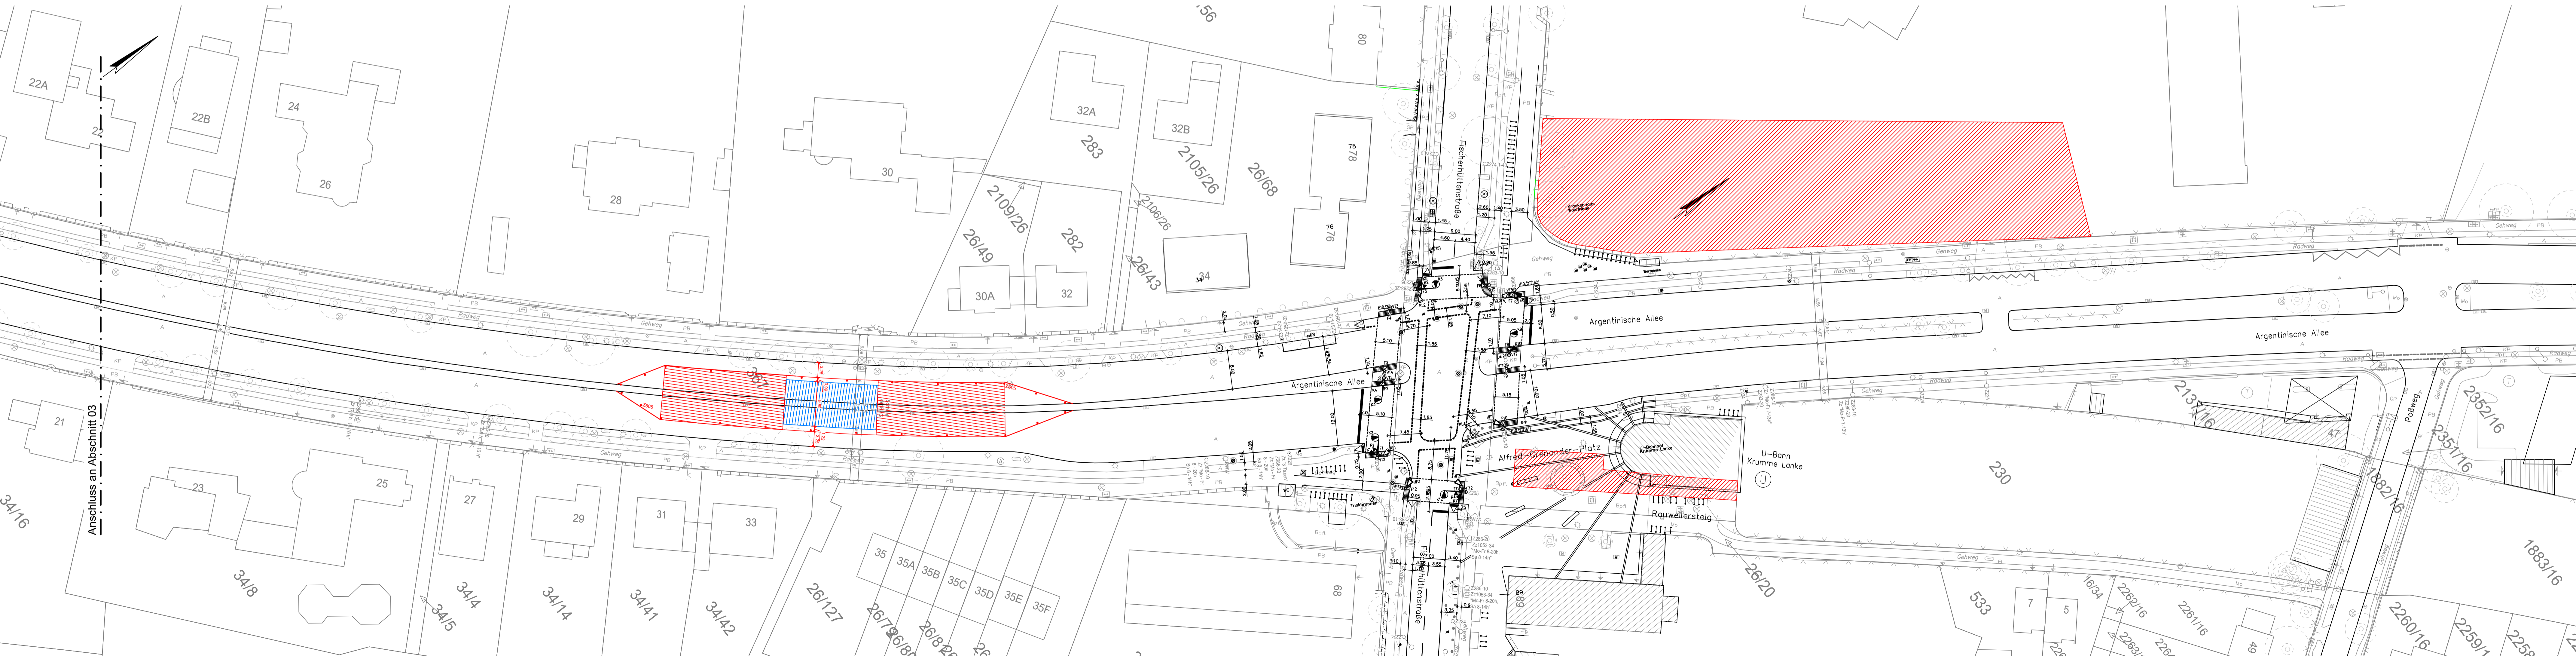

- Legende**
- Z306/— Bestandsbeschilderung und -markierung
 - ▲/— provisorische Beschilderung und Markierung
 - × außer Kraft zu setzende Beschilderung / Markierung
 - provisorische Befestigung
 - ▨ erforderliche BE-Fläche inkl. Verkehrssicherung / Bauzaun
 - ▧ erforderliche Arbeitsfläche / Baugrube
 - ▩ Oberflächenwiederherstellung
 - ▤ prov. Verkehrsführung (Oberfläche geschlossen - Deckelbauweise)

Index	Änderung	Datum	Name
Freigabe-/ Sichtvermerke Fachbereiche BVG / Fachgutachter			
Übereinstimmung mit der Fachplanung / Normen / Vorschriften geprüft			
Datum	BVG BI-RJ 24	Datum	BVG BI-EA43
Datum	BVG BI-RJ 25	Datum	BVG BI-EA45
Datum	BVG BI-EA1	Datum	BVG BI-EA53
Datum	BVG BI-EA2	Datum	BVG BI-EA63
Datum	BVG BI-EA42	Datum	BVG BI-RJ12

Zeichnungsnummer **U3_-TUN-00-03-VFP-500-036-F-00**


Betriebsleiter	Technische Aufsichtsbehörde	Prüfingenieur
Datum	Datum	Datum

Freigabevermerke	Übereinstimmung mit der Ausführungsplanung geprüft			Gleichstellung der Prüfeintragen geprüft			Vertragliche Übereinstimmung geprüft			Zur Ausführung freigegeben		
Datum	Planer	Datum	Planer	Datum	Planer	Datum	Planer	Datum	Planer	Datum	Planer	Datum

Bauherr **BVG** Berliner Verkehrsbetriebe **BVG PROJEKT**

Die Übereinstimmung der Zeichnung mit der Ausführung wird bestätigt
 Für den AG
 Für den AN

QR-Code	Für die Richtigkeit der Planungsunterlagen verantwortlich:	bearbeitet	12.07.24	jus
		gezeichnet	12.07.24	dr
		geprüft	12.07.24	Datum Unterschrift

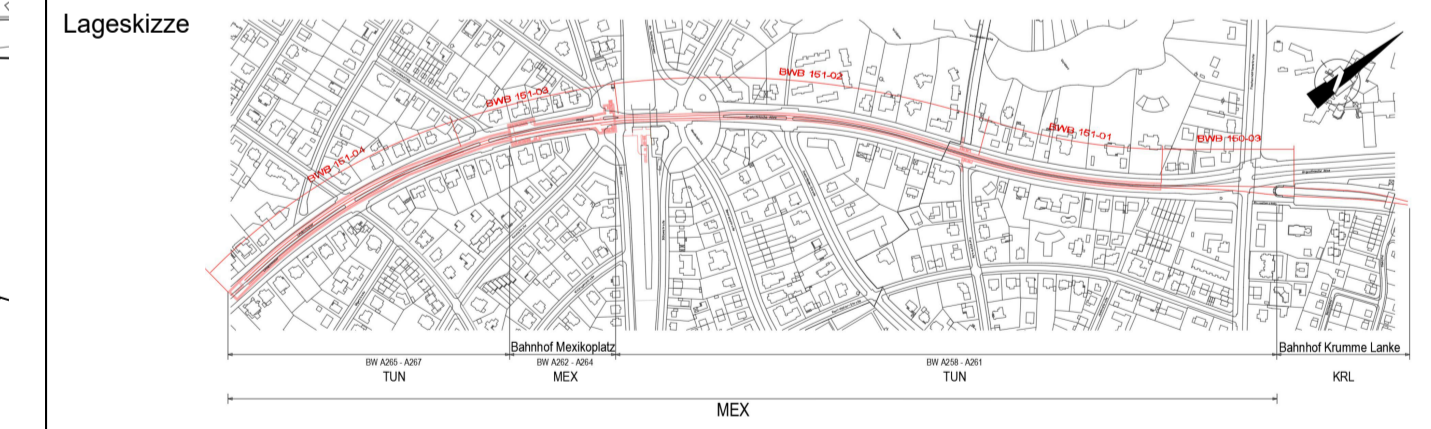

Dateiname	Projektstatus	Genehmigungsplanung	
_U3_VZP_Mexikoplatz	Projekt / Teilprojekt	U3 Verlängerung	
Maßstab 1:500	Plantitel	Bauzeitliches Verkehrskonzept	
Blattgröße 390 x 1350		Bauphase 08	
Projekt-Nr. A27922		Abschnitt 03	

Bauwerksbuch	Bauwerksnummer	Bahnhof	Linie U3
--------------	----------------	---------	----------

Zeichnungsnummer **U3_-TUN-00-03-VFP-500-036-F-00**