

Krümmungsband 1/R

Querneigung rechte Fahrbahn

Querneigung rechte Fahrbahn


linker Rand

rechter Rand

Geländehöhe

Gradientenhöhe

M=1500/50
 53,00 m ü. NN

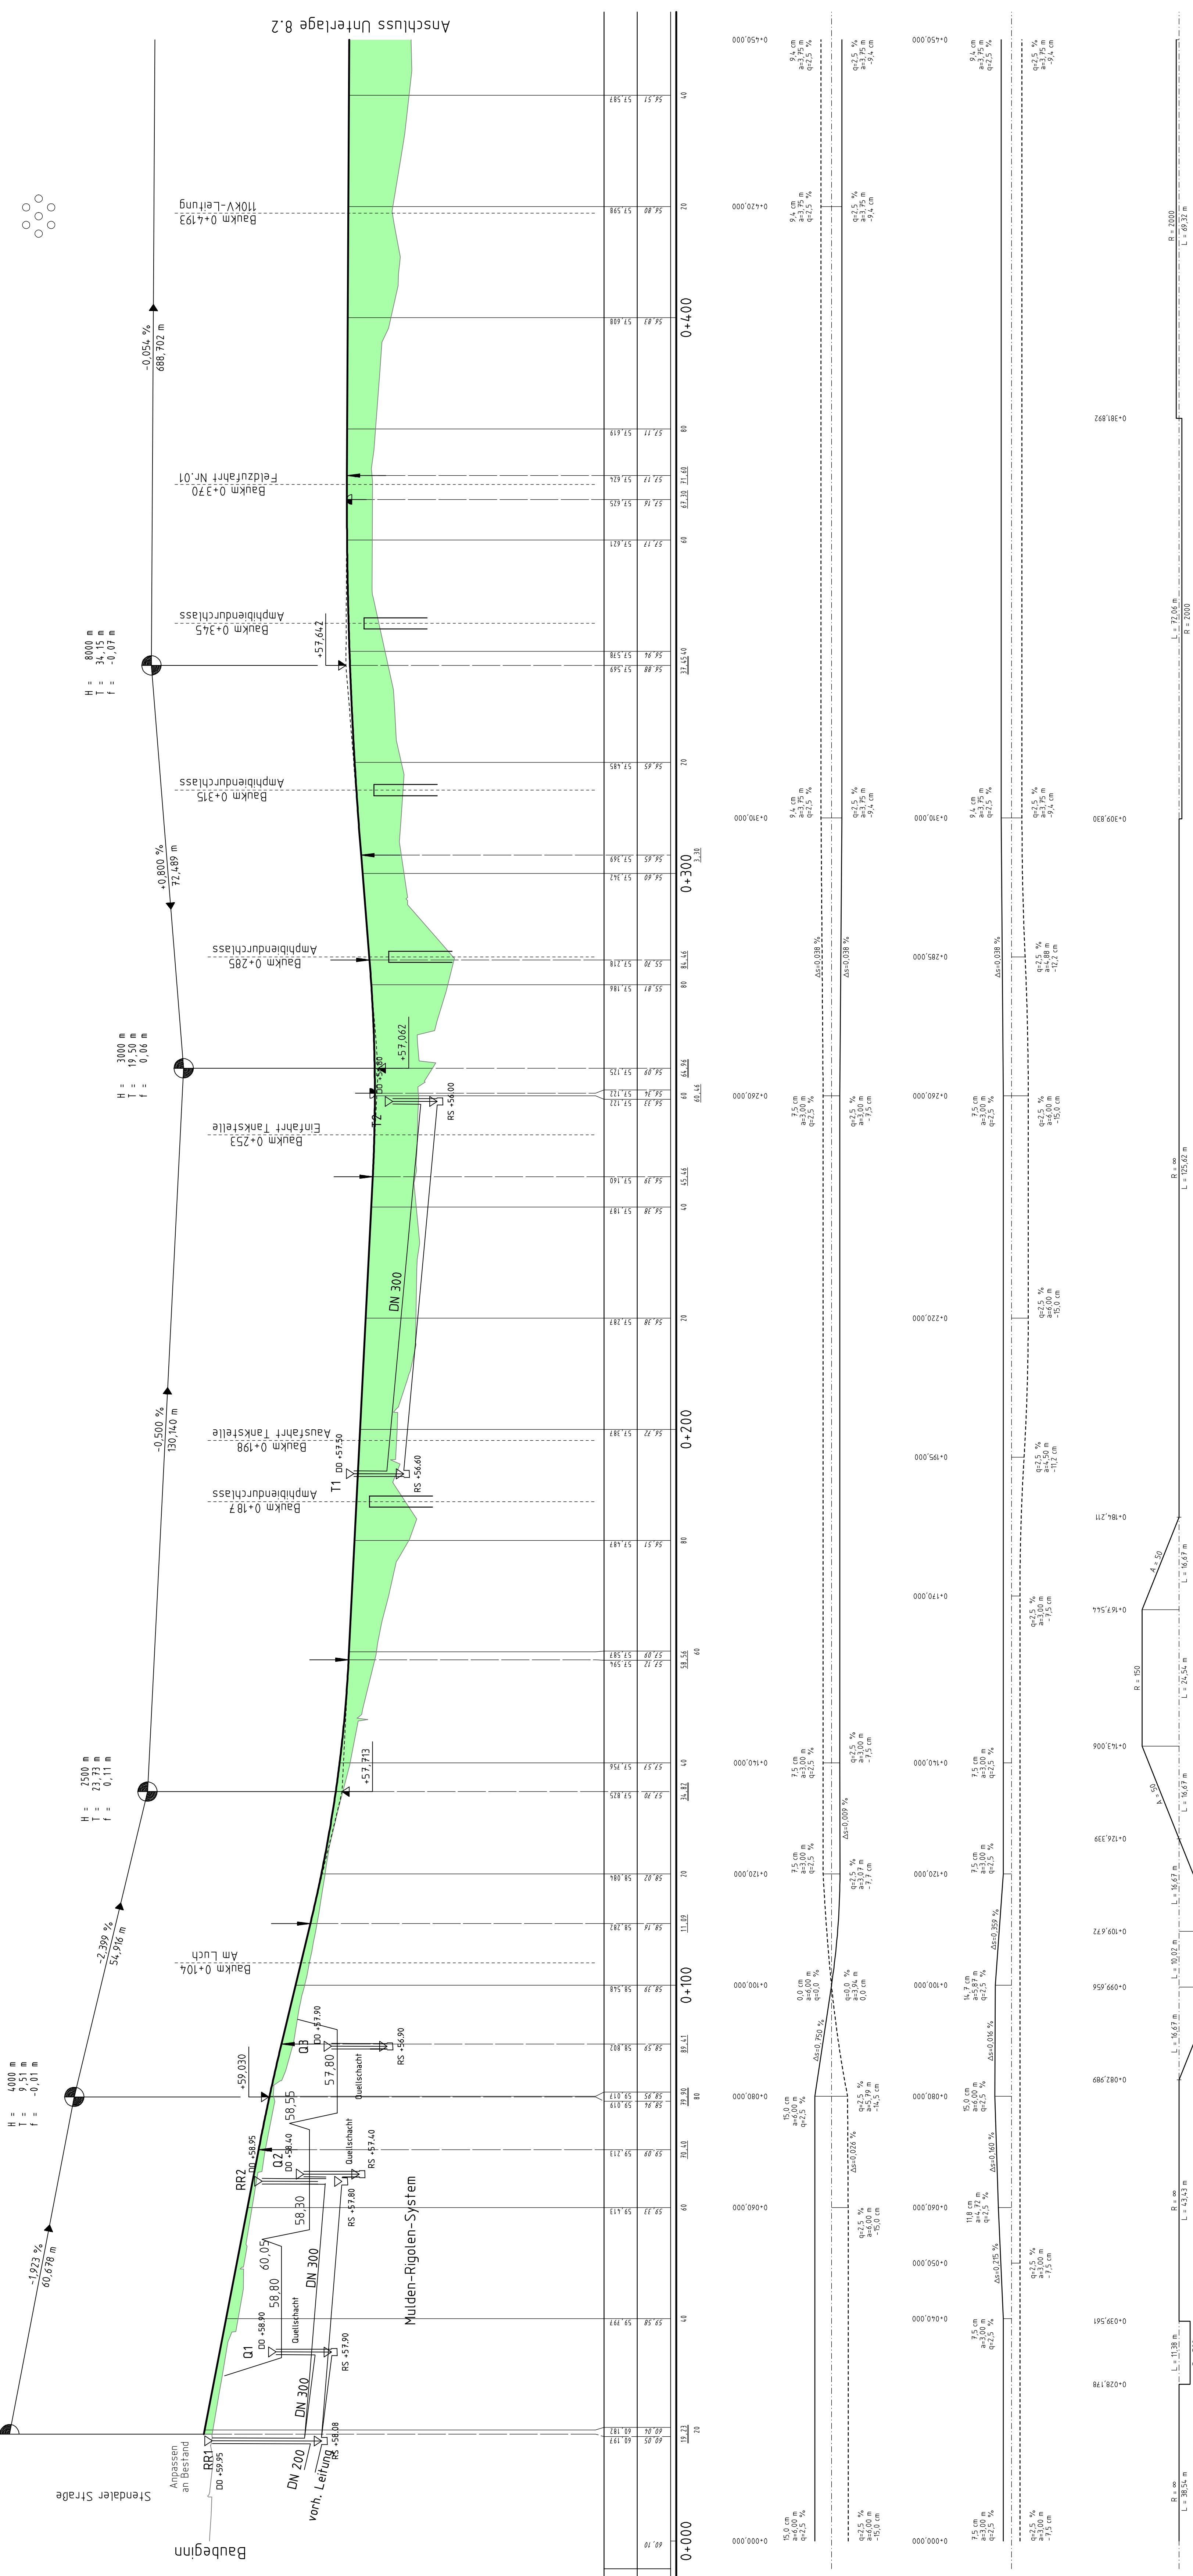

Zeichenerklärung

ABTRAG
 AUFTRAG
 Gradientenhighpunkt
 Gradiententiefpunkt

Nr.	Art der Änderung	Datum	Name	Unterschrift
1				
2				
3				
4				
5				

LAND BRANDENBURG

**Landesbetrieb Straßenwesen
Niederlassung Ost**

**Senatsverwaltung für Stadtentwicklung
(Abteilung X - Tiefbau - Referat X PS E)**

LS

berlin

Strasse: L 33
 Baulänge: 2,430 km
 Bau-ke: 0+000 bis 4+430
 Betriebs-ke: 0+000 bis 4+430
 Maßstab: 1:500/1:50
 nächster Ort: Hönöw
 WK: 333447009 Abs. 125 km 0,505 bis 1000
 NK: 233447008 Abs. 103 km 0,004

Planfeststellung

Vierstreifiger Ausbau der L 33 Hönöw - Stendaler Straße (Berlin)

Antragsteller: SenStadt

Höhenplan: 0+000 bis 0+450

Satzungsgemäß ausgelegt in der Zeit vom bis

Festgestellt gemäß Beschluss vom heutigen Tage

in der Stadt/Gemeinde/Amt: Potsdam, den

Ministerium für Infrastruktur und Landwirtschaft des Landes Brandenburg

in Auftrag: SenStadt

Stadt/Gemeinde/Amt: (Übersiegel)

Überschrift: (Überschrift)

Der Plan hat vom bis öffentlich ausgegeben. Antragsbehörde: Senatsverwaltung für Stadtentwicklung GR

Senatsverwaltung für Stadtentwicklung GR

Berlin, den