


Anschluss an Blatt 3

- KV** Versiegelung, Teilversiegelung bisher unversiegelter Flächen
- K1** Vegetationsverlust bisheriger unversiegelter Flächen
- K2** Verlust von Bäumen entlang der L 33 sowie an Nebenstraßen
- K3** Mögliche baubedingte Beeinträchtigung von Bäumen - Handschachtung
- K4** Mögliche baubedingte Beeinträchtigungen von Bäumen und Gehölzbeständen
- K5** Überformung von Böden (Gesamtes Baufeld)
- K6** Bauzeitliche Beanspruchung von Flächen (Gesamtes Baufeld)
- K7** Bauzeitliche Gefährdung von Amphibien, Gefahr der Verstärkung der Zerschneidungswirkung, Verlust von potenziellen Tierlebensräumen im zu rodenden Gehölzbestand
- K9** Beeinträchtigung des Landschaftsbildes (Verlust von Alleebäumen)
- K8** Beeinträchtigung der Fauna

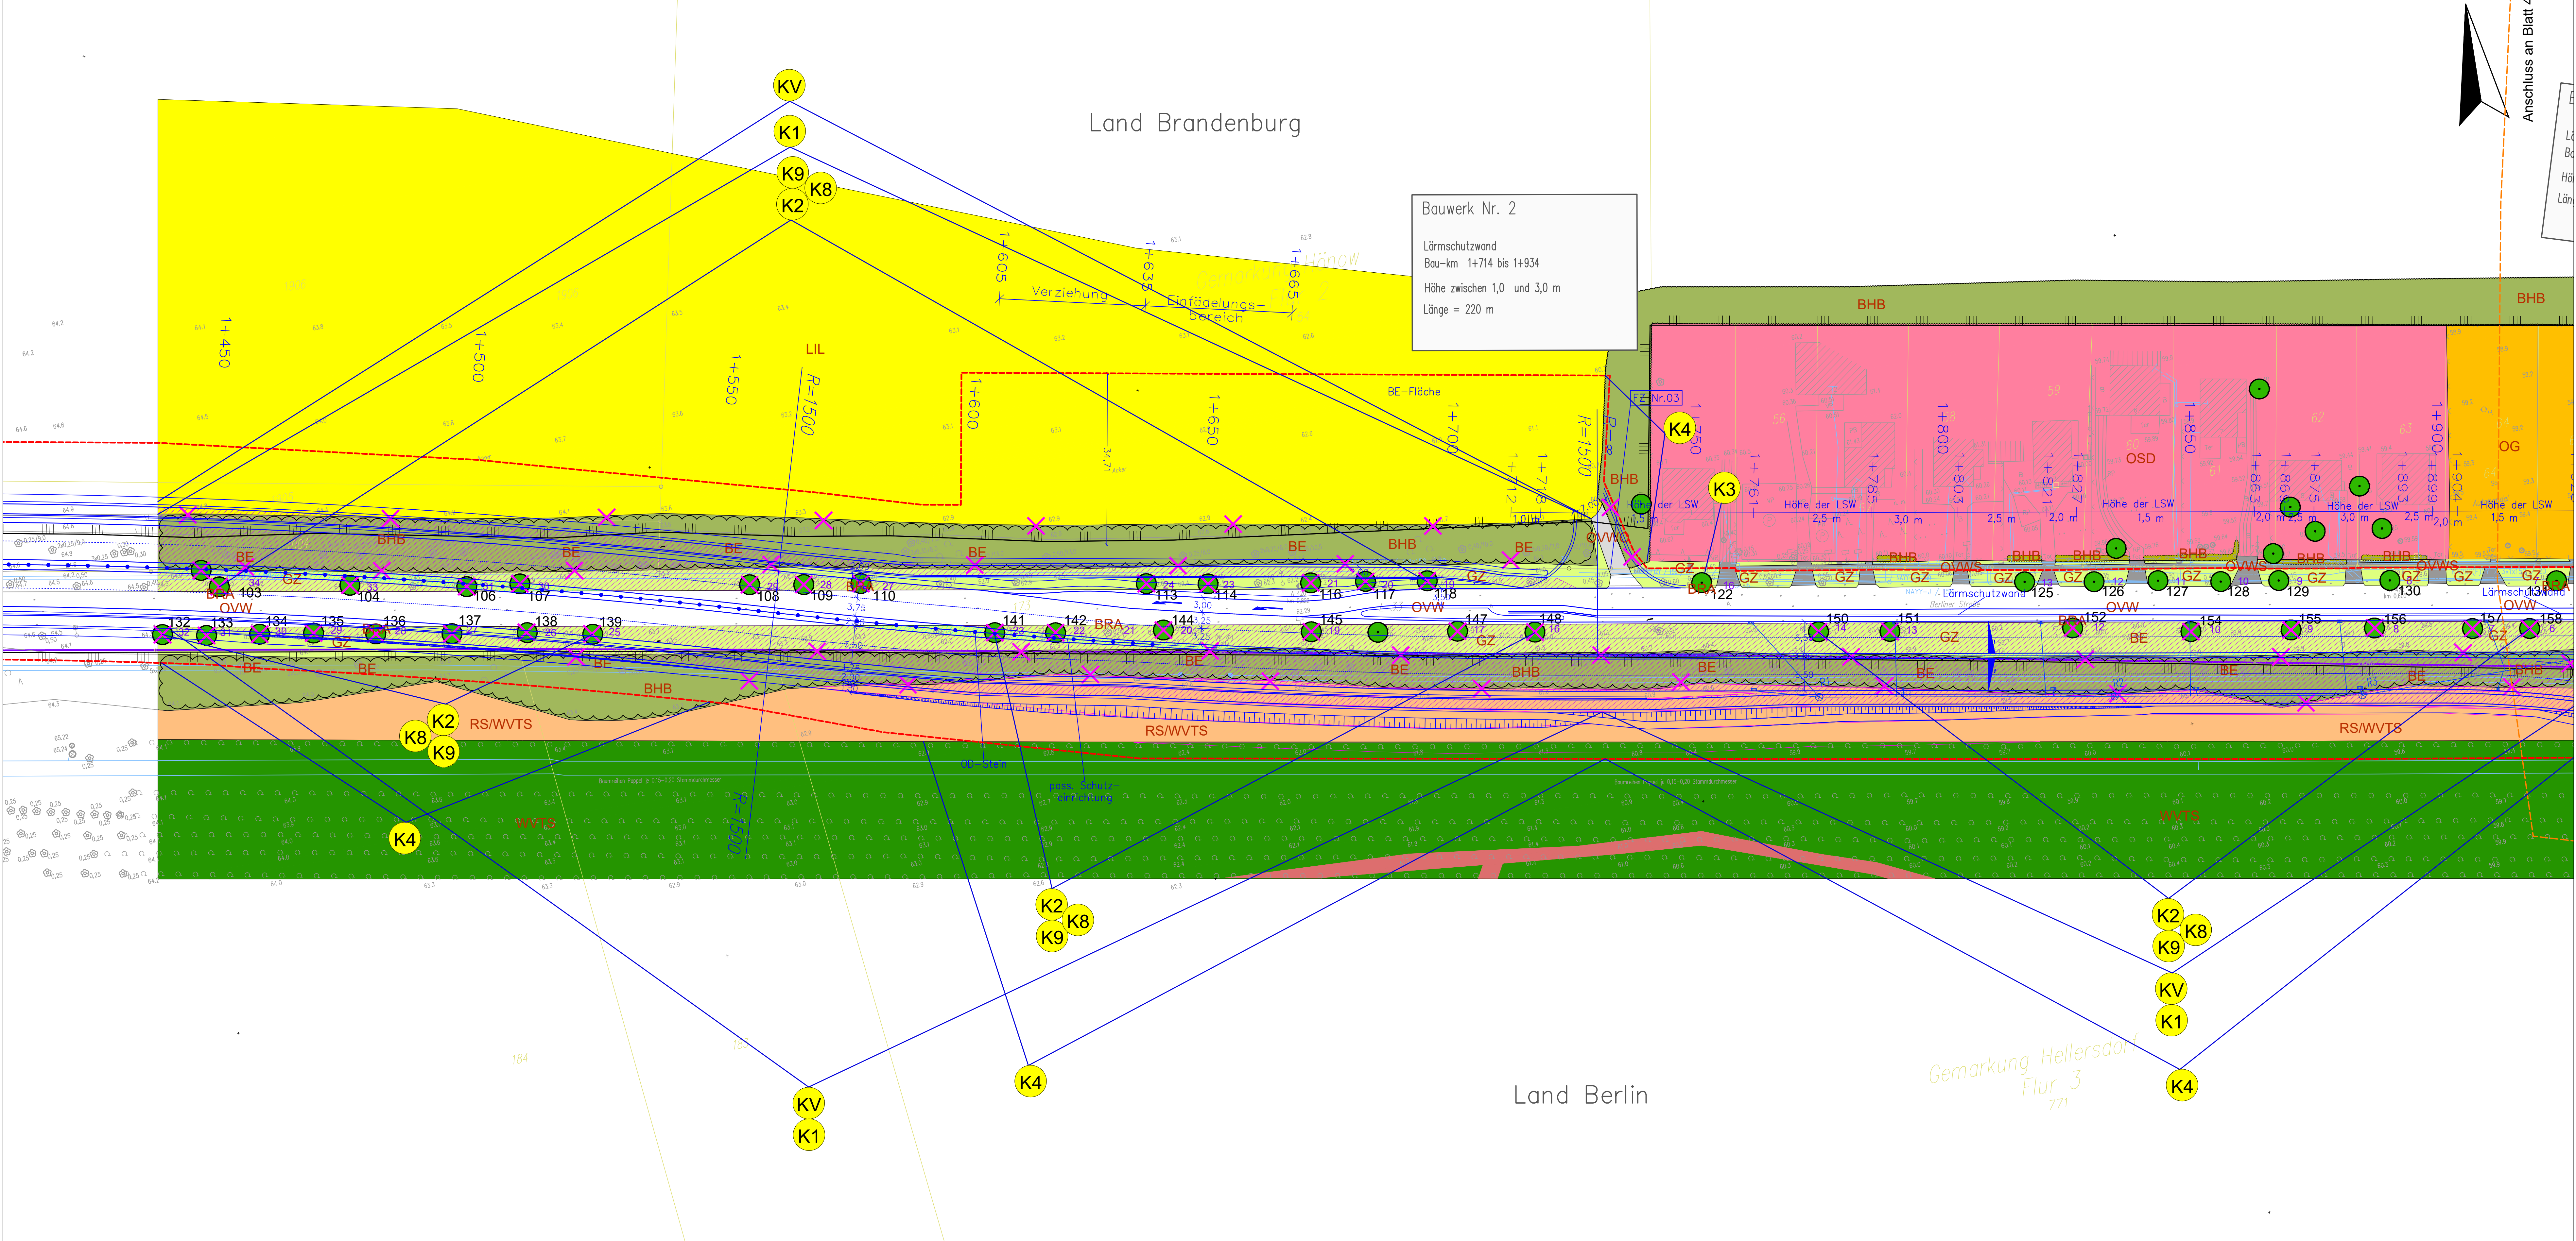

Bauwerk Nr. 2
 Lärmschutzwand
 Bau-km 14714 bis 14934
 Höhe zwischen 1,0 und 3,0 m
 Länge = 220 m

Legende:

Bestand

- SG See §
- SK perennierende Kleingewässer (Sole, Kolke, Pflühe etc., <1ha) §
- ST Tech, unbeschattet §
- RS ruderale Pionier-, Gras- und Staudenfluren
- RSRP Schilf-Landschricht auf Sekundärstandorten
- GMF Frischwiesen
- GAM Grünlandbrachen frischer Standorte
- GSP Hochstaudenflur §
- GS Staudenfluren und -säume
- GAFP Grünlandbrachen von Schilf dominiert §
- SRGP Schilfröhricht §
- GZ Zierrasen/Scherrasen
- BLF Gebüsch nasser Standorte §
- BLM Laubgebüsch frischer Standorte
- BF Feldgehölze
- BH Hecken und Windschutzstreifen
- BHB Hecken und Windschutzstreifen, von Bäumen überschirmt
- BH Hecken und Windschutzstreifen, von Bäumen überschirmt (+10% Überschneidung)
- BGM standorttypischer Gehölzsaum an Gewässern, mehrs. Säume
- BLFR Gebüsch gesätelter, feuchter Standorte §
- PHH Hecke (Formschicht)
- BRA Alleen (geschützt nach §31 BgNatSchG)
- BRR Baumreihen (BRR)
- BE Solitärbäume und Baumgruppen (BE)
- BSR Streuobstwiese §
- WE Erlen-Eschen-Wälder §
- WW Vornwälder
- WLP Pappellast
- WPA Ahorn-Pionierwald §
- WLM Forst mehrerer Laubholzarten in etwa gleichen Anteilen
- WVTR Robien-Vornwald trockener Standorte
- WVTS sonstiger Vornwald aus Laubbäumen
- LIL intensiv genutzte Lehnmäcker
- PGE Garten
- FG Gräben
- OSE Kleinsiedlung und ähnliche Strukturen
- OSD Dörfliche Bebauung / Dorfkern
- OG Industrie-, Gewerbe-, Handels- und Dienstleistungsfächen, Gemeinbedarfsfächen
- OVWO unbefestigter Weg
- OVWT teilweise versiegelter Weg
- OVVS versiegelter Weg
- OVFPV Parkplätze, versiegelt
- OVS Straßen

Konflikte

- Verriegelung
- Baumfällung / Gehölzverlust
- Teilversiegelung (Mittelstreifen)

Erläuterung der Konflikte

Konfliktkennung

K1

Konfliktbeschreibung

Konfliktzuweisung

Nachrichtlich

- GZ Biotope (vgl. Biotopkartierung Brandenburg, LUGV (jetzt LUJ 2011))
- technische Planung
- LSG-Grenze
- 62 Baum-Nr. LBP Baumkataster Straßenmeisterei (siehe Unterlage 12-0 Anhang III)
- Landesgrenze
- Straßenbegrenzungslinie Land Berlin
- Bodenmerkmal (Begrenzungslinie)
- Planfeststellungsgrenze
- Landschaftsbildprägende Strukturen, z.B.
 - Allee
 - markanter Einzelbaum

§ = Schutzstatus nach §30 BNatSchG i.V.m. §18 BgNatSchG, §29 BNatSchG i.V.m. §17 BgNatSchG

b	Actualisierung BE-Fläche/ Änderung K4	26.06.23	Wolfsperger	gez. Wolfsperger
b	Actualisierung Biotope / Anpassung K2, K4 / Entfall Konflikt 10	20.01.23	Wolfsperger	gez. Wolfsperger
a	Änderung Planfeststellungsgrenze / neuer Konflikt K10 / Anpassung KV / K3	30.09.2019	Driemel	gez. Driemel
a	Neue Lage L 33, Änderung Baumkataster/Actualisierung Biotope	30.09.19	Driemel	gez. Driemel

LAND BRANDENBURG

**Landesbetrieb Straßenwesen
 Dezernat Planung Ost**

Senatsverwaltung für Mobilität, Verkehr, Klimaschutz und Umwelt
 (Abteilung - Tiefbau)

Strabe: L 33 Baulänge: 2,430 km
 nächster Ort: Hönow Bau-km: 04000 bis 24430

Unterlage Nr.: 12,1
 Blatt-Nr.: 4b

Moßstab M1:500

Planfeststellung

Vierstreifiger Ausbau der L 33 Hönow - Stendaler Straße (Berlin)

Antragsteller: Landesbetrieb Straßenwesen-Dezernat, Planung Ost
 gez. Franke, Berlin, den 30.09.2024

Bestands- und Konfliktplan
 1+420 bis 1+910

Satzungsgemäß ausgelegt in der Zeit vom ... bis ...

Festgestellt gemäß Beschluss vom heutigen Tage

in der Stadt/Gemeinde/Amt ...
 Zeit und Ort der Auslegung sind ortsüblich bekannt gemacht worden.

Hoppegarten, den ...

Landesamt für Bauen und Verkehr
 im Auftrag

Stadt/Gemeinde/Amt ...
 (Dienststempel)

(Unterschrift)

(Dienststempel)

Der Plan hat vom ... bis ...
 öffentlich ausgelegen.
 Antragsbehörde: Senatsverwaltung für Stadtentwicklung, Bauen und Wohnen, VI G1
 Berlin, den ...

Planfeststellungsbehörde:
 Senatsverwaltung für Mobilität, Verkehr, Klimaschutz und Umwelt
 Berlin, den ...