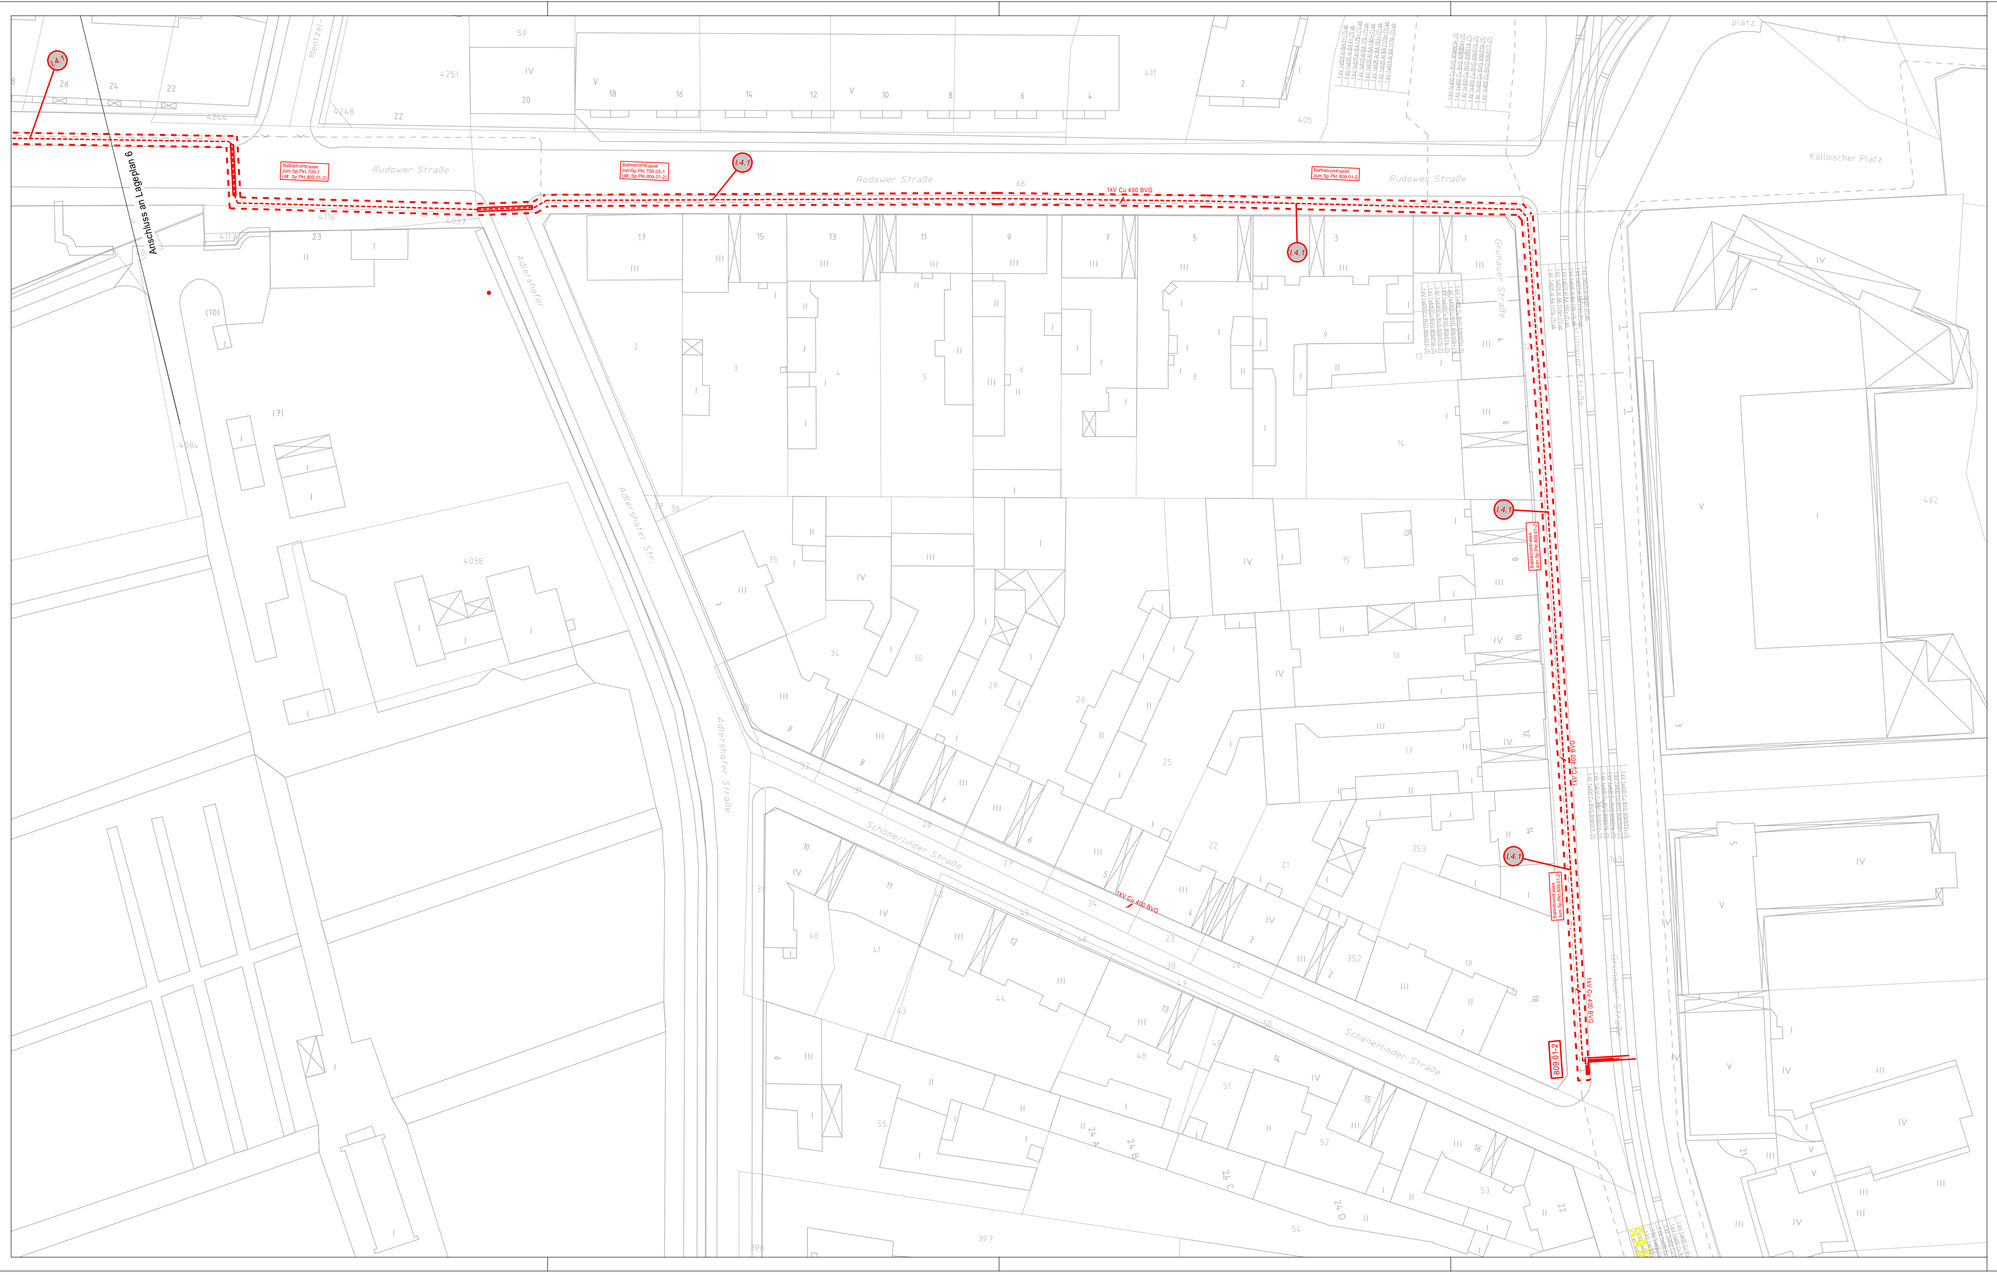
Rudower Straße
Kollnischer Platz
Adlershofer Str.
Adlershofer Straße
Schöneriinder Straße
Grünauer Straße
Anschluss an Lageplan 8
1kV Cu 400 BVG
1kV Cu 400 BVG
1kV Cu 400 BVG