

Raumbezogene Nitratenwicklung

(übernommen aus Unterlagen der bnNETZE GmbH)


Zum heutigen Antrag auf Erteilung
einer wasserrechtlichen Bewilligung gehörend:

Die Antragstellerin:

.....

Die Sachbearbeiterin:
BIESKE UND PARTNER
Beratende Ingenieure GmbH

.....

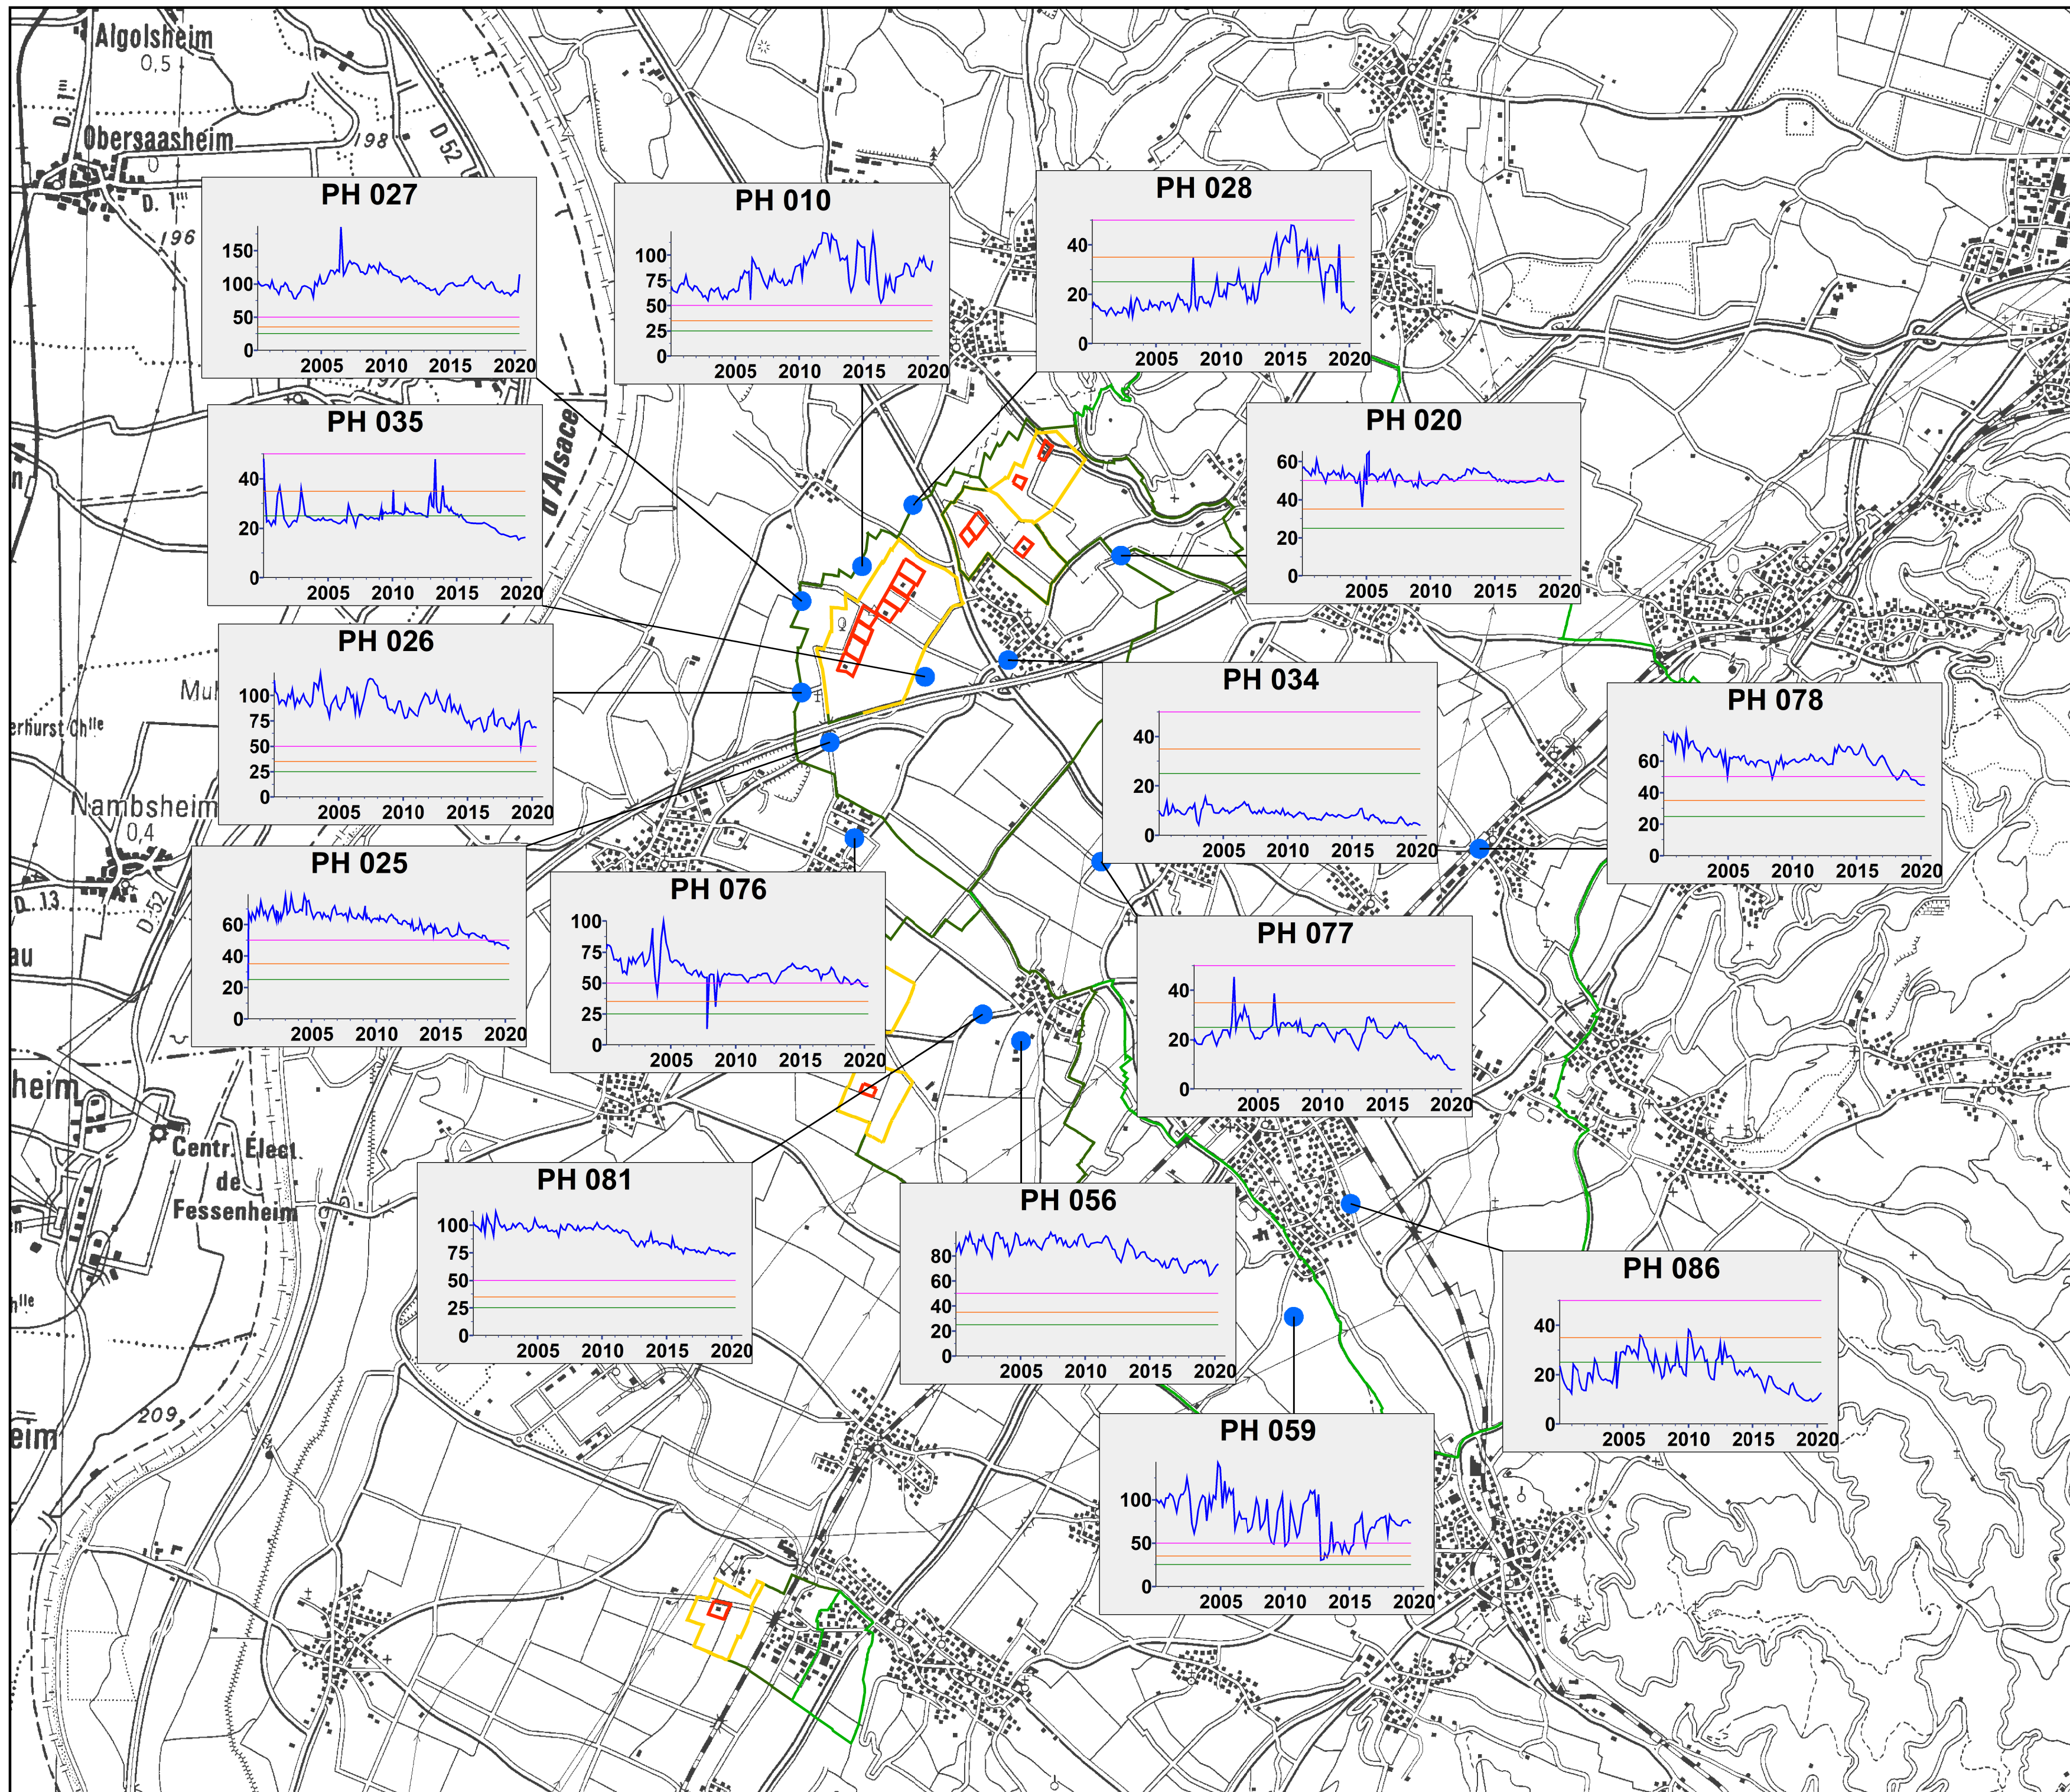

- TK25 Grundriß
- GF Schutzzone: I
 - GF Schutzzone: II
 - GF Schutzzone: IIIa
 - GF Schutzzone: IIIb
 - Lage, Grundwassermessstelle



Maßstab: 1:40000

Dieses Planwerk stellt keine Leistungsauskunft dar.

 bnNETZE Zuverlässig und vor Ort		Projektbez.:	
Datum	Name	Benennung:	
14.08.2020			
		M 1:40000	