

Abschlussbauwerk Brunnen A3

(übernommen aus Unterlagen der bnNETZE GmbH)

(Verkleinerung unmaßstäblich)

Zum heutigen Antrag auf Erteilung
einer wasserrechtlichen Bewilligung gehörend:


Die Antragstellerin:

.....

Die Sachbearbeiterin:

BIESKE UND PARTNER
Beratende Ingenieure GmbH

.....

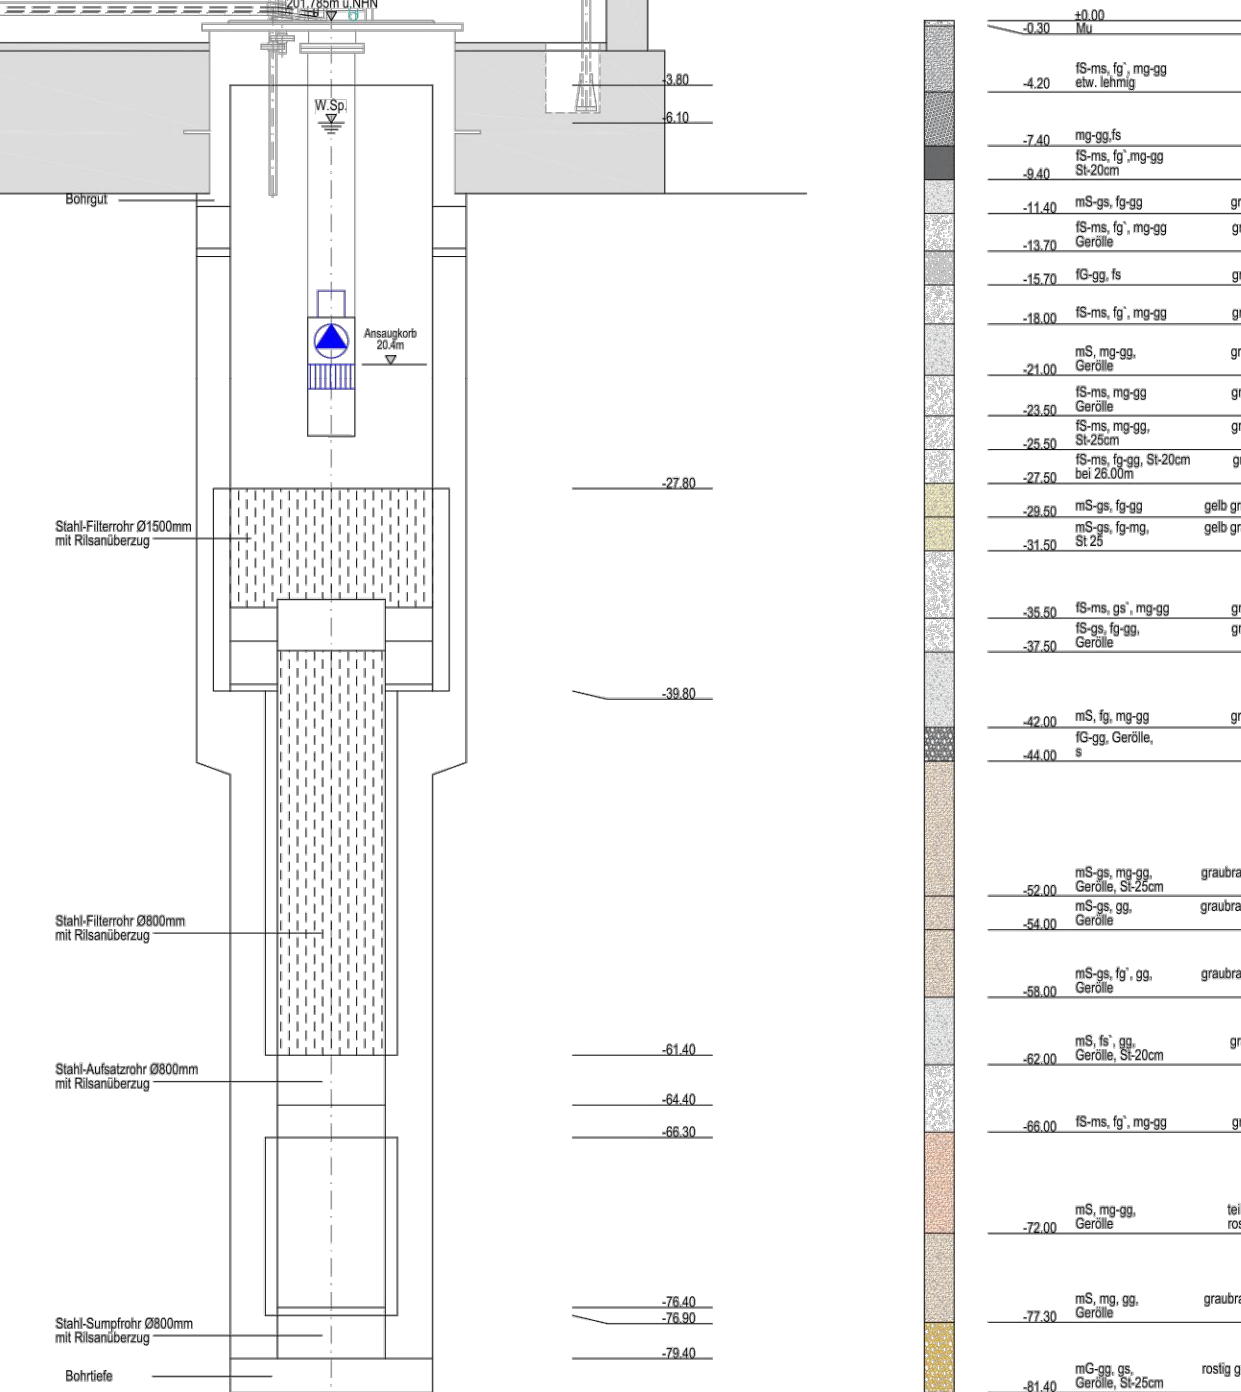

1			...	...	...	...
2			...	...	...	...
Nr.	Anforderungen		Datum	Name
			Gesellschaft für raumbezogene Informationssysteme mbH  79538 Linsich Wiesung 4 Tel.: 07621 - 91943 - 0 (Fax: - 310)	
	Freiburg Hausen Pumpwerk A3		Detaillzeichnung Maßstab: 1:25 Plan Nr.: A3	