Höhenplan
Neckartalstraße Fahrtrichtung Nord
M. 1:2500/250

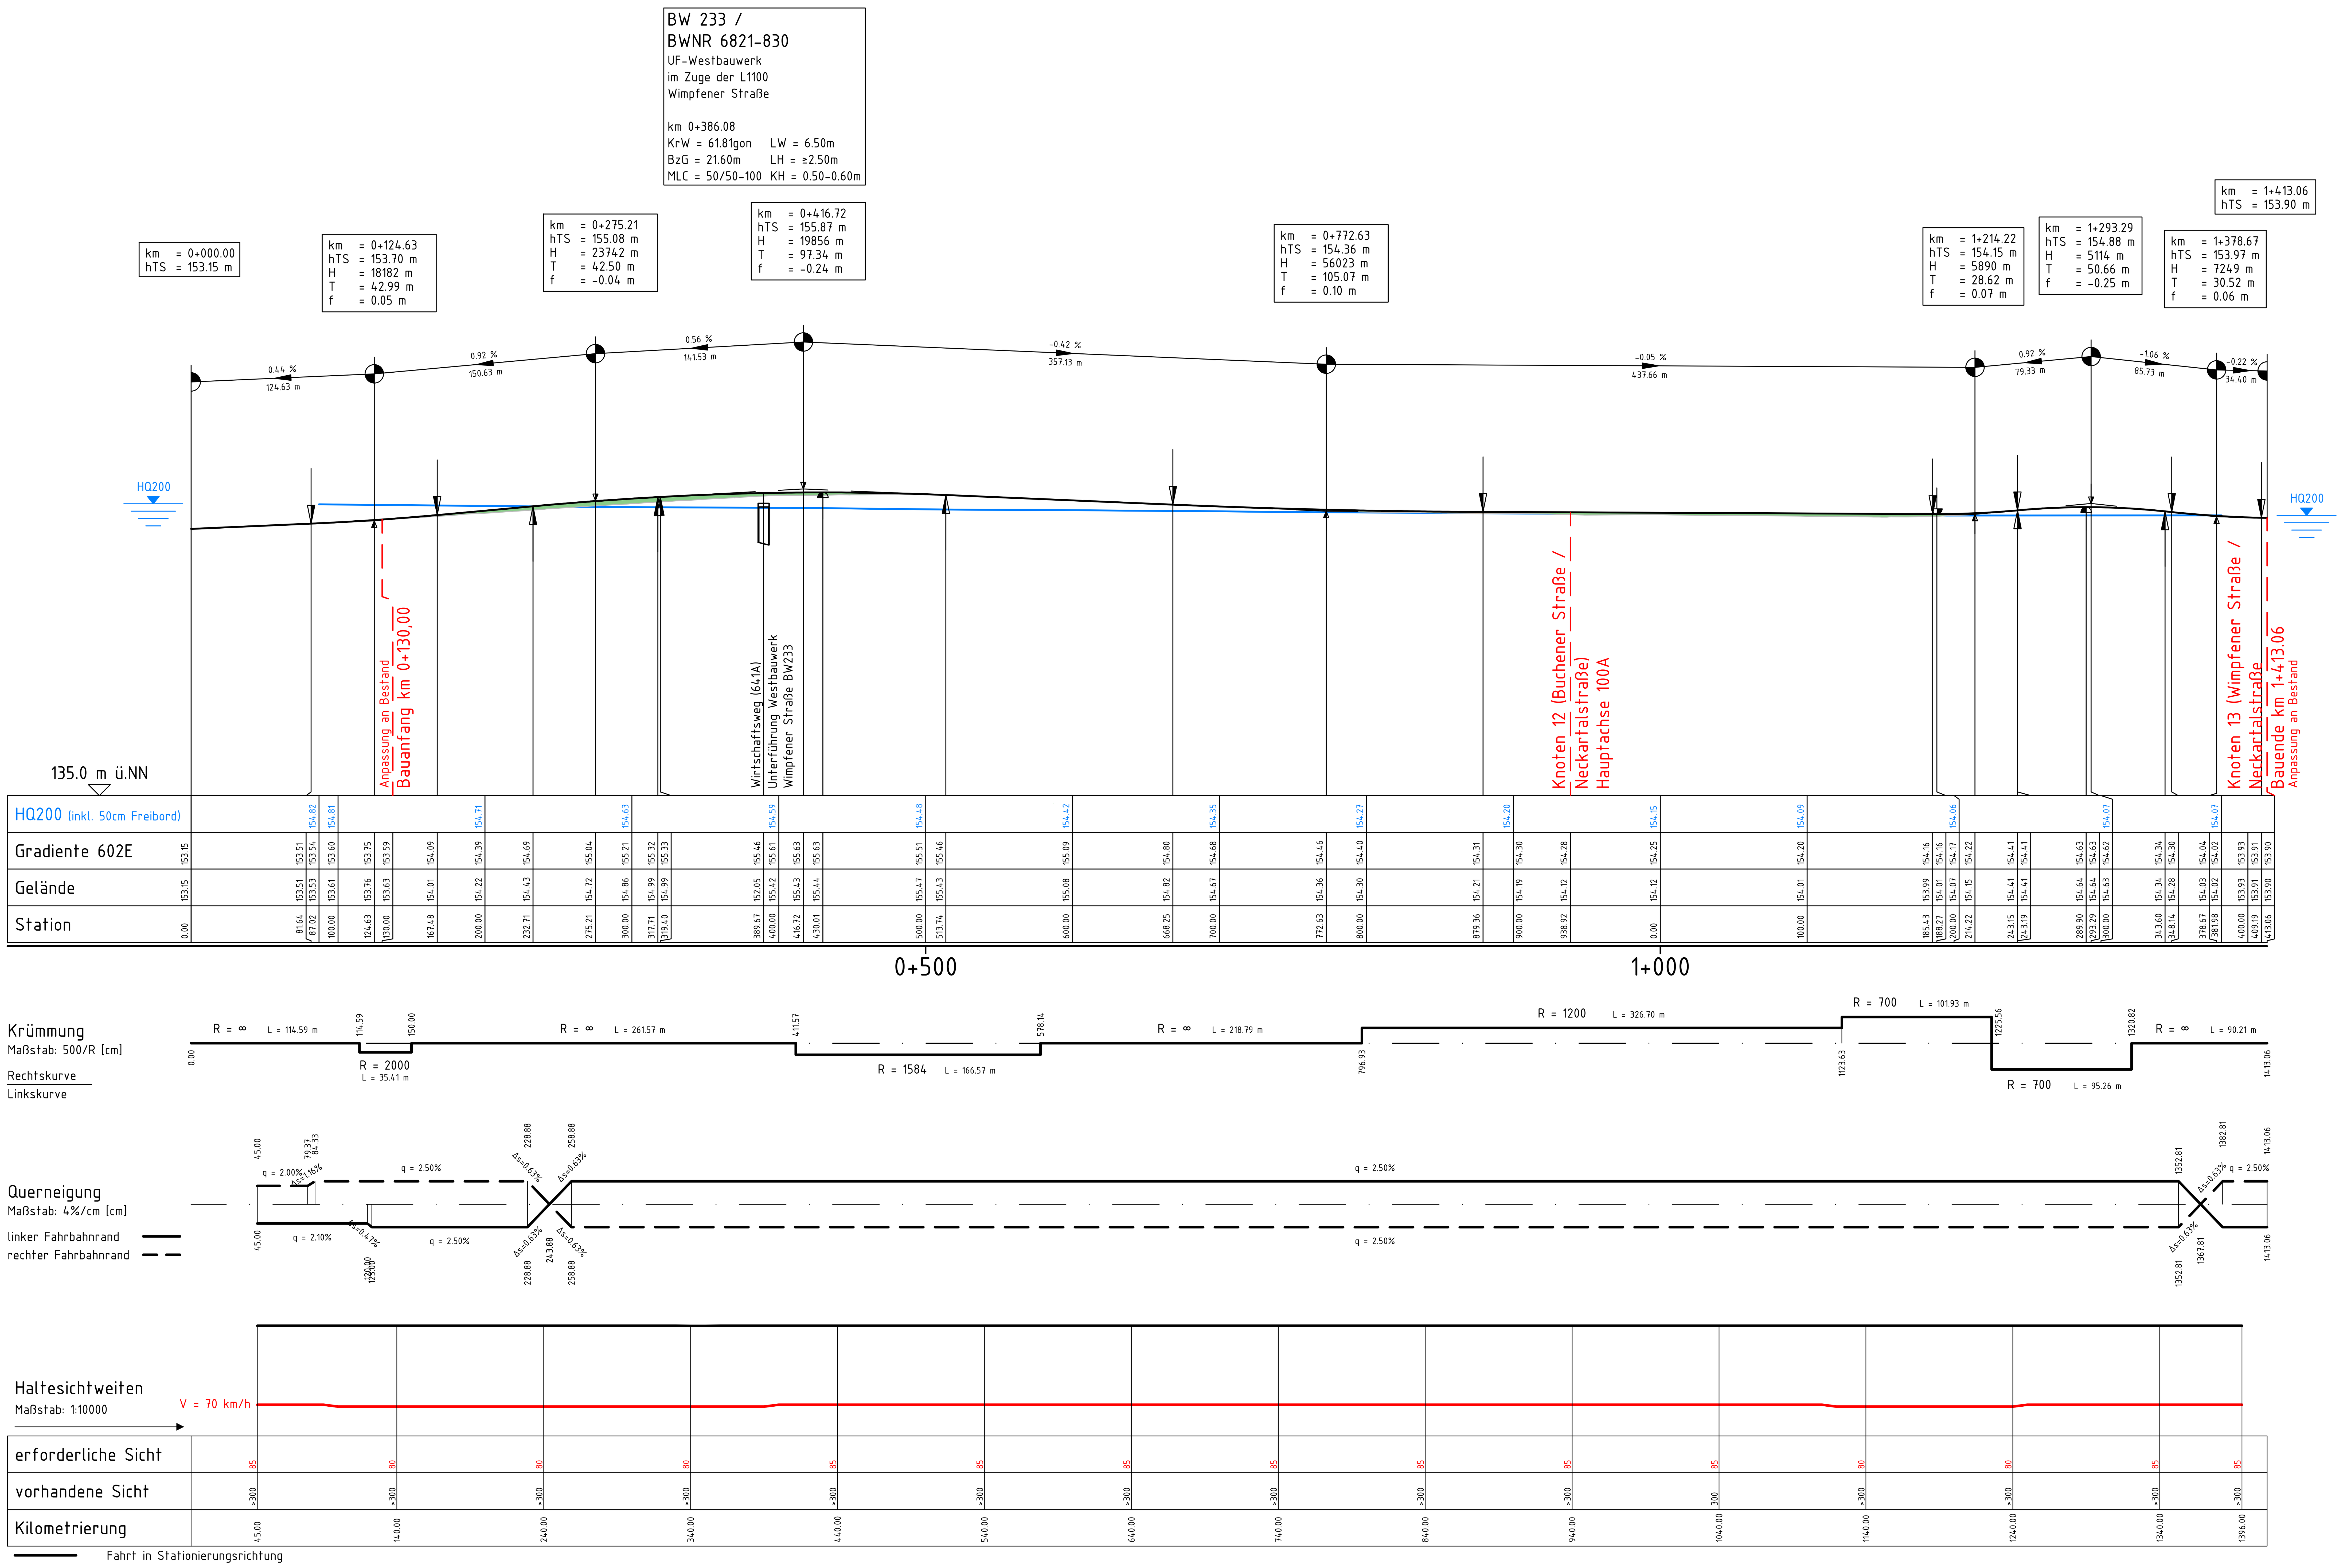

Legende:

- Gradientenhochpunkt
- Gradiententiefpunkt
- Ausrundungsbeginn Kuppe/ Ausrundungsende Wanne
- Damm
- Einschnitt
- HQ200 – 200-Jährliches Hochwasser

km = 0 + 894.15
TS = 142.01
H = 5714.39
T = 72.50
f = 0.46

Neigungsbrechpunkt mit Angaben von: Bau-km, Höhe Tangentenschnittpunkt, Ausrundungshalbmesser, Tangentenlänge, Stichhöhe,

1.46 % / 260.37 m — 4.00 % / 311.56 m

Längsneigung und Abstand zum nächsten Neigungspunkt

1.1 | 1.2 | 2.1 | 2.2

Auftragnehmer:	Planverfasser:		Datum	Name
ARGE Emch+Berger / IGB	Emch+Berger GmbH	gezeichnet	10 / 2021	Dumas
		geprüft	10 / 2021	Stickel
		freigegeben	31.03.2022	

HN Heilbronn – Amt für Straßenwesen

Projektleitung / Baulastträger

	Datum	Name
bearbeitet		

Nr.	Art der Änderung	Datum	Name

Lagesystem:	GK [X]	UTM [ ]	Stand Kataster:	05 / 2020
Höhensystem:	NN [X]	NHN [ ]	Bestandsvermessung:	04/ 2016

FESTSTELLUNGSENTWURF

Stadt Heilbronn
Straße: NU Frankenbach / Neckargartach
Nächster Ort: Heilbronn
Projekt-Nr.: 16.016

Unterlage 4.2
Blatt-Nr. 2.2
Übersichtshöhenplan
Neckartalstraße Fahrtrichtung Nord
Maßstab: 1:2.500 / 250

Nordumfahrung
Frankenbach / Neckargartach
und Ausbau der L1100 Neckartalstraße

Aufgestellt:	Geprüft:
Stadt Heilbronn Amt für Straßenwesen Heilbronn, den 05.04.2022	Stadt Heilbronn Amt für Straßenwesen Heilbronn, den 08.04.2022

Geobasisdaten © Landesamt für Geoinformation und Landentwicklung Baden-Württemberg
Geofachdaten © Landesverwaltung Baden-Württemberg

O:\16006_OU Neckargartach\4_plan\44_gp\Pläne\dwg\02_Höhenpläne\Höhenplan_Neckartalstraße_2500_250.dwg Plotdatum:10.05.2022