



Richtungsfahrbahn teilweise bereits vorhanden.
Zweibahniger Bereich mit getrennter Gradiente je Richtungsfahrbahn.



Legende:

- Gradientenhochpunkt
- Gradientenliefpunkt
- Ausrundungsbeginn Kuppe/Ausrundungsende Wanne
- Damm
- Einschnitt
- HQ200
- Schacht

km = 0.894.15
TS = 162.01
H = 5716.39
T = 72.50
f = 0.46

Neigungsbruchpunkt mit Angaben von:
Bau-km
Höhe Tangentialpunkt
Austrundungshalbmesser
Tangentenlänge
Stichhöhe

Längsneigung und Abstand zum nächsten Neigungspunkt

1.1	1.2	2.1	2.2
Auftragnehmer: ARGE Emch+Berger / IGB	Planverfasser: Emch+Berger GmbH INGENIEURGRUPPE BAUEN	gezeichnet: 10 / 2021 Dumas	Name: Dumas
		geprüft: 10 / 2021 Stöckel	Name: Stöckel
		freigegeben: 31.03.2022	Name: Stöckel
H.N. Heilbronn Amt für Straßenwesen		Projektleitung / Bauüberwacher: bearbeitet	
Nr.:		Art der Änderung:	Datum
Name:		Datum:	Name:

FESTSTELLUNGSENTWURF

Stadt Heilbronn
Straße: NU Frankenbach / Neckgartach
Nächster Ort: Heilbronn
Projekt-Nr.: 16.016

Unterlage 6
Blatt-Nr. N1.1.2
Höhenplan Neckartalstraße
Fahrrichtung Süd Blatt 2
Maßstab: 1:500/50

**Nordumfahrung
Frankenbach / Neckgartach
und Ausbau der L1100 Neckartalstraße**

Aufgestellt:
Stadt Heilbronn
Amt für Straßenwesen
Heilbronn, den 05.04.2022

Geprüft:
Stadt Heilbronn
Amt für Straßenwesen
Heilbronn, den 08.04.2022