



Höhenplan N1.1.2
Abschnitt Neckartalstraße
Fahrtrichtung Süd, Blatt 2
M. 1:500/50

Richtungsfahrbahn teilweise bereits vorhanden.
Zweibahniger Bereich mit getrennter Gradiente je Richtungsfahrbahn.



Legende:

- Gradientenhochpunkt
- Gradiententiefpunkt
- Ausrundungsbeginn Kuppe/Ausrundungsende Wanne
- Damm
- Einschnitt
- HQ200
- Schacht

km = 0 + 894.15
TS = 142.01
H = 574.39
T = 72.50
f = 0.46

Neigungsbrechpunkt mit Angaben von Bau-km, Höhe Tangentenschneitpunkt, Ausrundungshalbmesser, Tangentenlänge, Stichthöhe, Längsneigung und Abstand zum nächsten Neigungspunkt

1.46 %
260.37 m
L 0.0 %
311.56 m

1.1	1.2	2.1	2.2
Auftraggeber: ARGE Emch+Berger / IGB INGENIEURGRUPPE BAUEN		Planverfasser: Emch+Berger GmbH Ingenieur- und Projektbau AG	
gezeichnet: 10/2021 geprüft: 10/2021 freigegeben: 31.03.2022		Datum: 10/2021 Name: Dumas Sickel	
HIN Heilbronn Amt für Straßenwesen		Projektleitung / Bausträger: Schwotzer	
Nr.: 		Art der Änderung: 	
Lagesystem: GK <input checked="" type="checkbox"/> UTM <input type="checkbox"/> Höhensystem: NN <input checked="" type="checkbox"/> NHN <input type="checkbox"/>		Stand Kataster: 05/2020 Bestandsvermessung: 04/2016	

FESTSTELLUNGSENTWURF

Stadtl. Nr. 16.016

**Nordumfahrung
Frankenbach / Neckgartach
und Ausbau der L1100 Neckartalstraße**

Aufgestellt: Heilbronn, den 05.04.2022
Geprüft: Heilbronn, den 08.04.2022

Unterlage 6
Blatt-Nr. N1.1.2
Höhenplan Neckartalstraße
Fahrtrichtung Süd
Maßstab: 1:500/50