


Höhenplan N1.2.2  
Abschnitt Neckartalstraße  
Fahrtrichtung Nord, Blatt 2  
M. 1:500/50

Richtungsfahrbahn bereits vorhanden.

Zweibahniger Bereich mit getrennter Gradiente je Richtungsfahrbahn.

 

Alle Stationsangaben beziehen sich auf die Hauptachse 60B

Krümmung  
Maßstab: 1:500/R (cm)  
Rechtskurve  
Linkskurve


Querneigung  
Maßstab: 4%/cm (cm)  
linker Fahrbahnrand  
rechter Fahrbahnrand

Haltesichtweiten  
Maßstab: 1:10000

erforderliche Sicht  
vorhandene Sicht

Kilometrierung  
Fahrt in Stationsierungsrichtung

Legende:

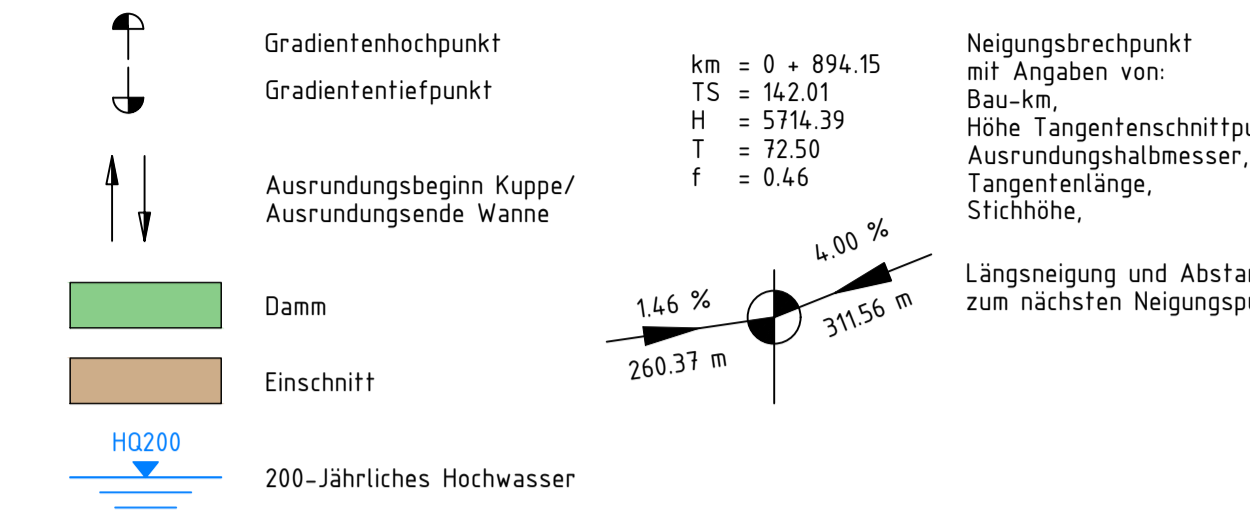

1.1	1.2	2.1	2.2
-----	-----	-----	-----

<b>Auftragnehmer:</b> ARGE Emch+Berger / IGB INGENIEURGRUPPE BAUEN	<b>Planverfasser:</b> Emch+Berger GmbH 1818 Karlsruhe Lorenzstr. 54 Tel. 071 1 2020-0 http://www.emchundberger.de	<b>Datum</b> 10 / 2021	<b>Name</b> Dumas
		<b>gezeichnet</b> 10 / 2021	<b>Stichel</b>
		<b>geprüft</b> 31.03.2022	<b>Freigegeben</b>

**HIN** Heilbronn  
Amt für Straßenwesen

Projektleitung / Bausträger  
Datum  
Name

Nr.	Art der Änderung	Datum	Name

Lagesystem:	GK <input checked="" type="checkbox"/> UTM <input type="checkbox"/>	Stand Kataster:	05 / 2020
Höhensystem:	NN <input checked="" type="checkbox"/> NHN <input type="checkbox"/>	Bestandsmessung:	04 / 2016

**FESTSTELLUNGSENTWURF**

Stadt Heilbronn Straße: NU Frankenbach / Neckgartach Nächster Ort: Heilbronn Projekt-Nr.: 16.016	Unterlage <b>6</b> Blatt-Nr. <b>N1.2.2</b> <b>Höhenplan Neckartalstraße</b> <b>Fahrtrichtung Nord Blatt 2</b> Maßstab: 1:500/50
---	---

Nordumfahrung  
Frankenbach / Neckgartach  
und Ausbau der L1100 Neckartalstraße

Aufgestellt:  
Stadt Heilbronn  
Amt für Straßenwesen  
Heilbronn, den 05.04.2022

Geprüft:  
Stadt Heilbronn  
Amt für Straßenwesen  
Heilbronn, den 08.04.2022