

Höhenplan O1.1.1
Abschnitt Ost 1
Nordumfahrung, Blatt 1
M. 1:500/50

Bau-km 1+035,7 bis 3+129,4
Bereich gültiger B-Plan 44C/7 "Böllinger Höfe VI".
Darstellung nur zur Information,
nicht Gegenstand der Planfeststellung.

BW 231
Talbrücke Wächtelesäcker
im Zuge der Ortsumfahrung
km 3+181,50
KzW = - LW = 90,00m
BzG = 15,10m LH = max. 8,00m
MLC = 50/50-100 KH = 0,82m

Legende:


- Gradientenhochpunkt
- Gradiententiefpunkt
- Ausrundungsbeginn Kuppe/ Ausrundungsende Wanne
- Damm
- Einschnitt
- Mulde links
- Mulde rechts

km = 0 + 894,15
TS = 142,01
H = 5714,39
T = 72,50
f = 0,46


Neigungsbruchpunkt
mit Angaben von:
Bau-km,
Höhe Tangentenschnittpunkt,
Ausrundungshalbmesser,
Tangentenlänge,
Stichthöhe,

Längsneigung und Abstand
zum nächsten Neigungspunkt

Schacht rechts
Schacht links
Schacht rechts u. links
Schacht mitte

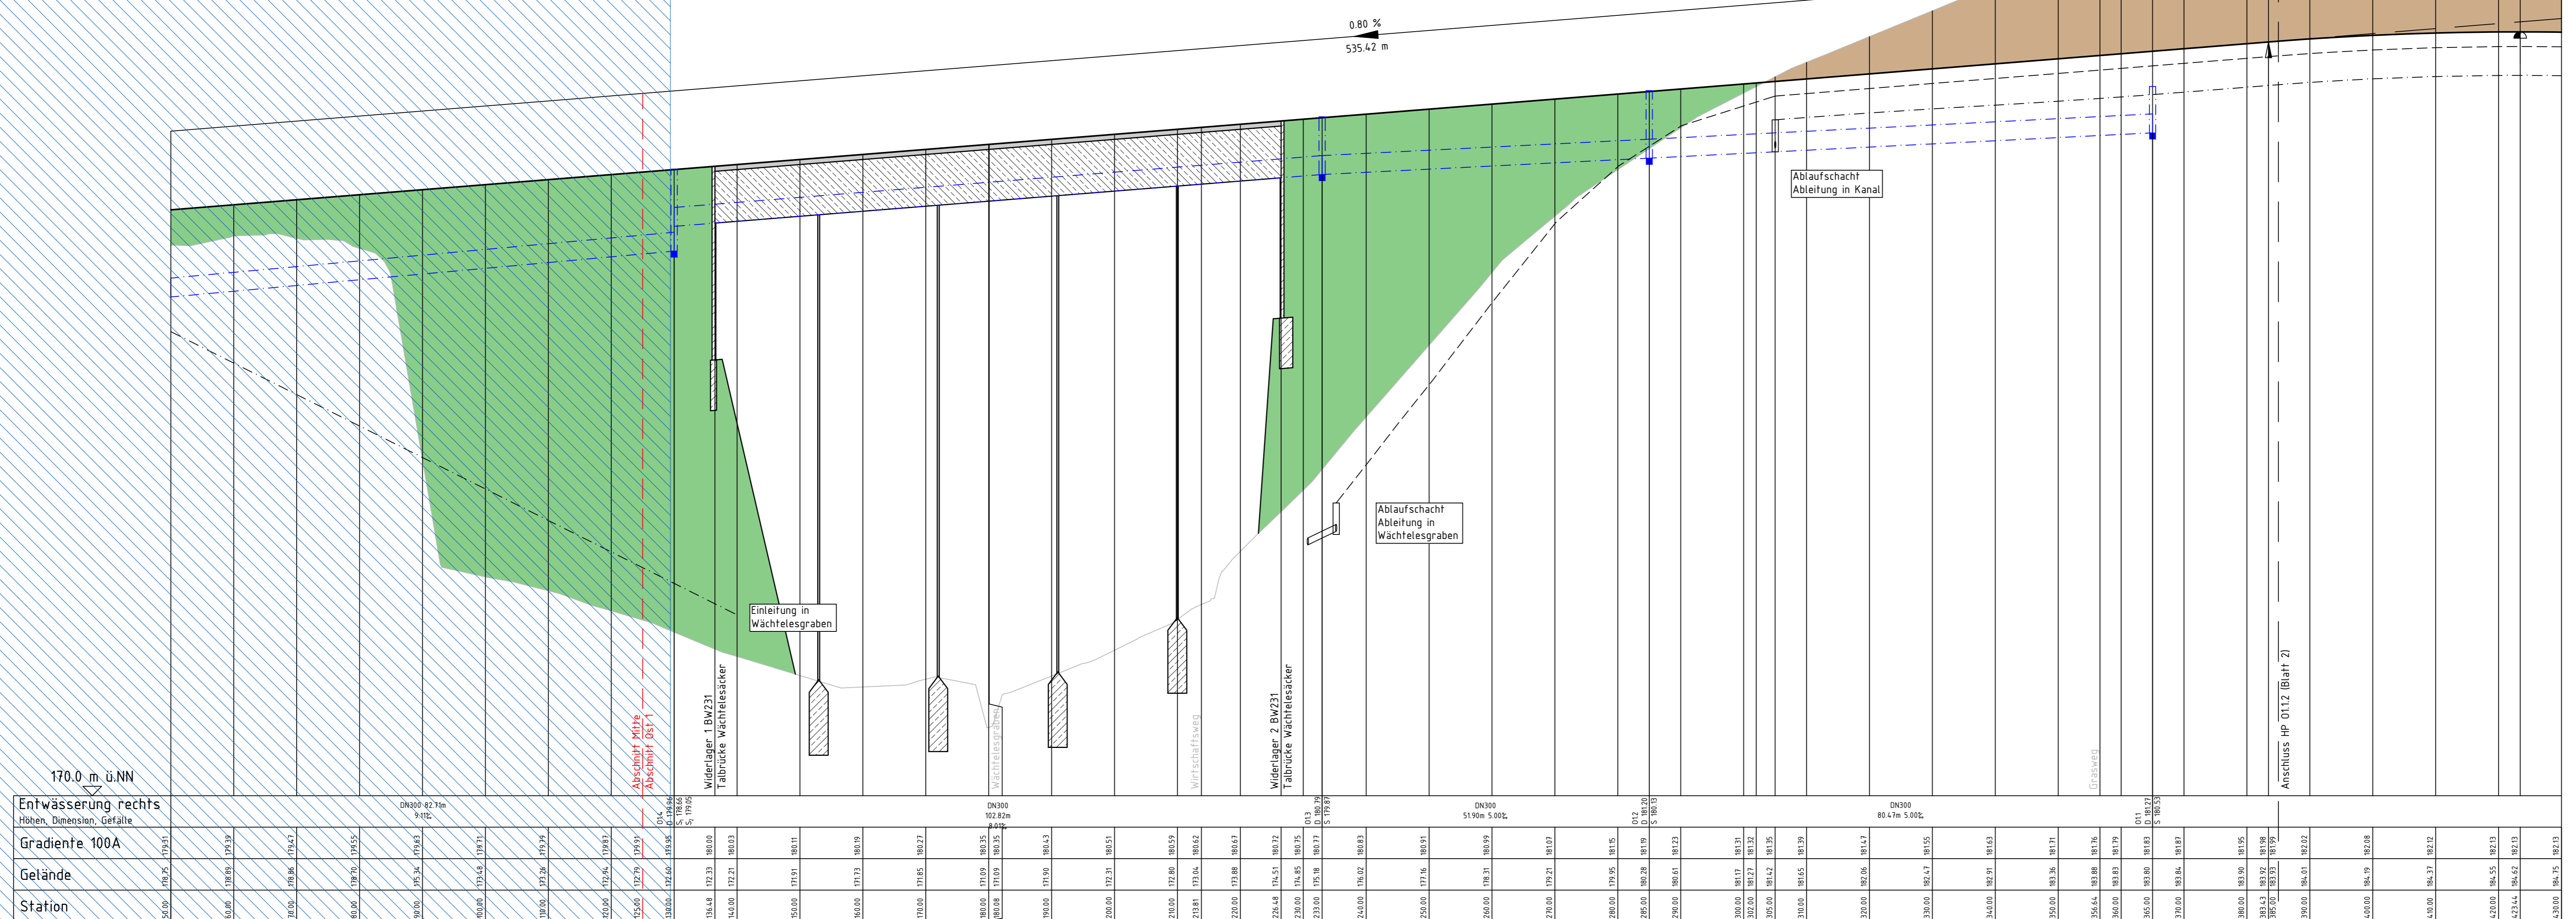

Station	3+050	3+100	3+150	3+200	3+250	3+300	3+350	3+400
Entwässerung rechts								
Station	3+050	3+100	3+150	3+200	3+250	3+300	3+350	3+400

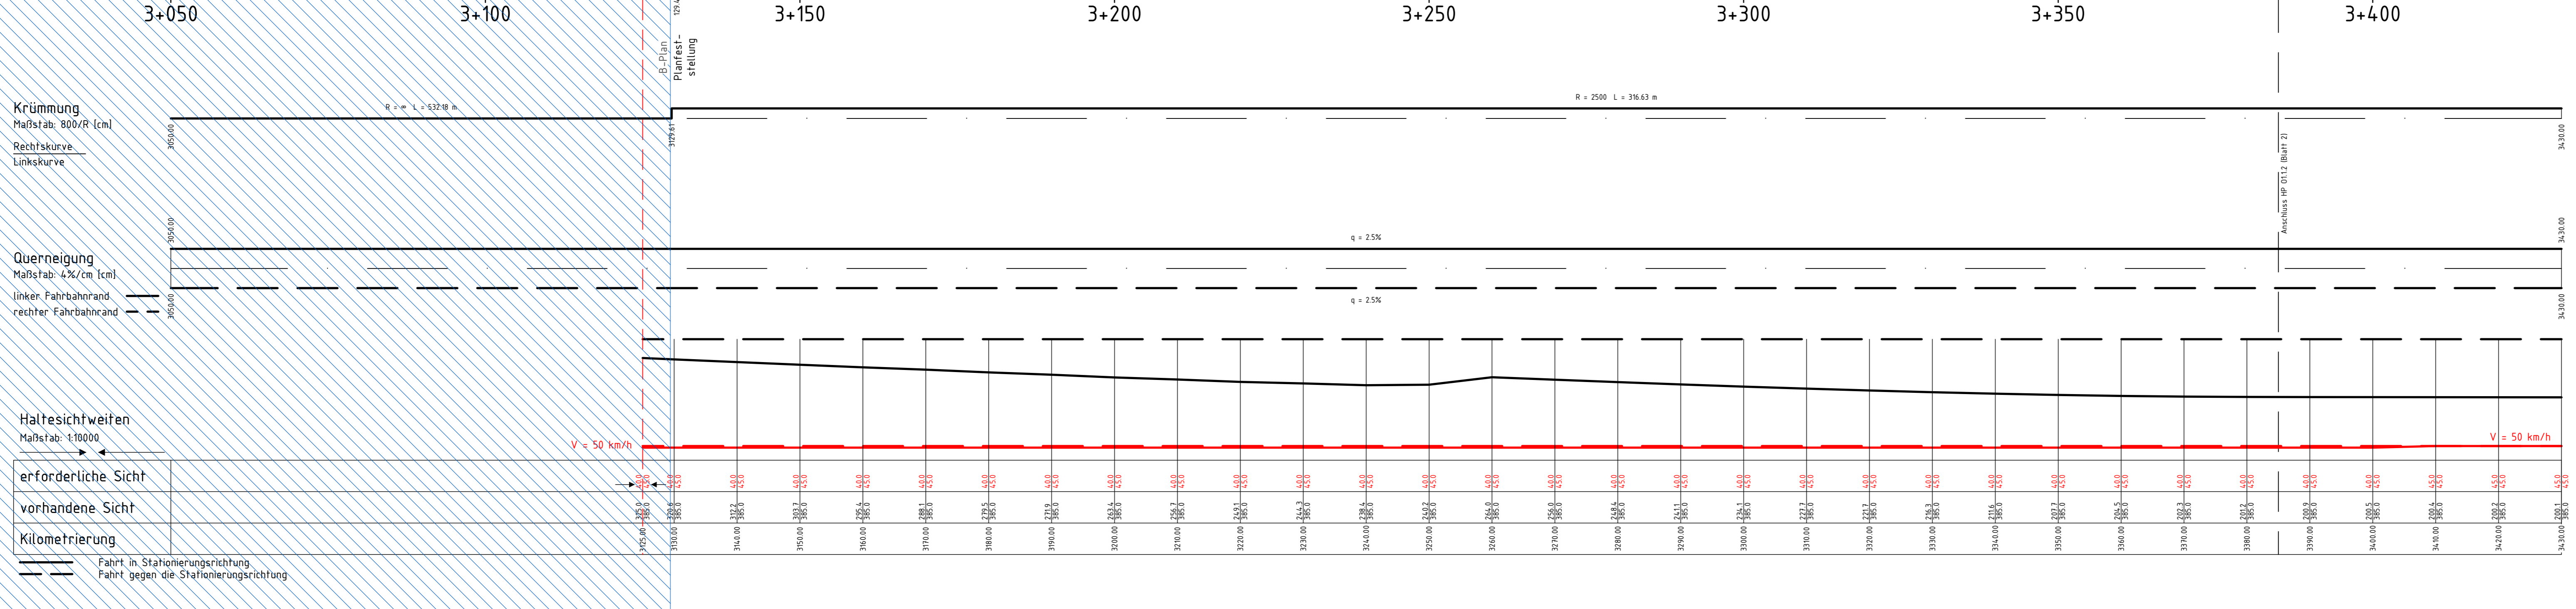

Auftragnehmer: ARGE Emch+Berge / IGB INGENIEURGRUPPE BAUEN	Planverfasser: Emch+Berge GmbH INGENIEURGRUPPE BAUEN	Datum: 10 / 2021	Name: Dumas
		gezeichnet: 10 / 2021	geprüft: 10 / 2021
		freigegeben: 31.03.2022	

HIN Heilbronn Amt für Straßenwesen	Projektleitung / Bauosträger: Schwotzer
Nr.:	Art der Änderung:
Datum:	Name:

Lagesystem: GK <input checked="" type="checkbox"/> UTM <input type="checkbox"/>	Stand Kataster: 05 / 2020
Höhensystem: NN <input checked="" type="checkbox"/> NHN <input type="checkbox"/>	Bestandsvermessung: 04 / 2016

FESTSTELLUNGSENTWURF

Stadt Heilbronn
StraÙe: NU Frankenbach / Neckgartach
Nächster Ort: Heilbronn
Projekt-Nr.: 16.016

Unterlage **6**
Blatt-Nr. **O1.1.1**
Höhenplan Abschnitt Ost 1
Nordumfahrung
Maßstab: 1:500/50

**Nordumfahrung
Frankenbach / Neckgartach
und Ausbau der L1100 Neckartalstraße**

Aufgestellt:
Stadt Heilbronn
Amt für Straßenwesen
Heilbronn, den 05.04.2022

Geprüft:
Stadt Heilbronn
Amt für Straßenwesen
Heilbronn, den 08.04.2022