


Höhenplan O2.1  
Abschnitt Ost 2  
Nordumfahrung (Buchener Straße)  
km 4+000 bis 4+443  
M. 1:500/50

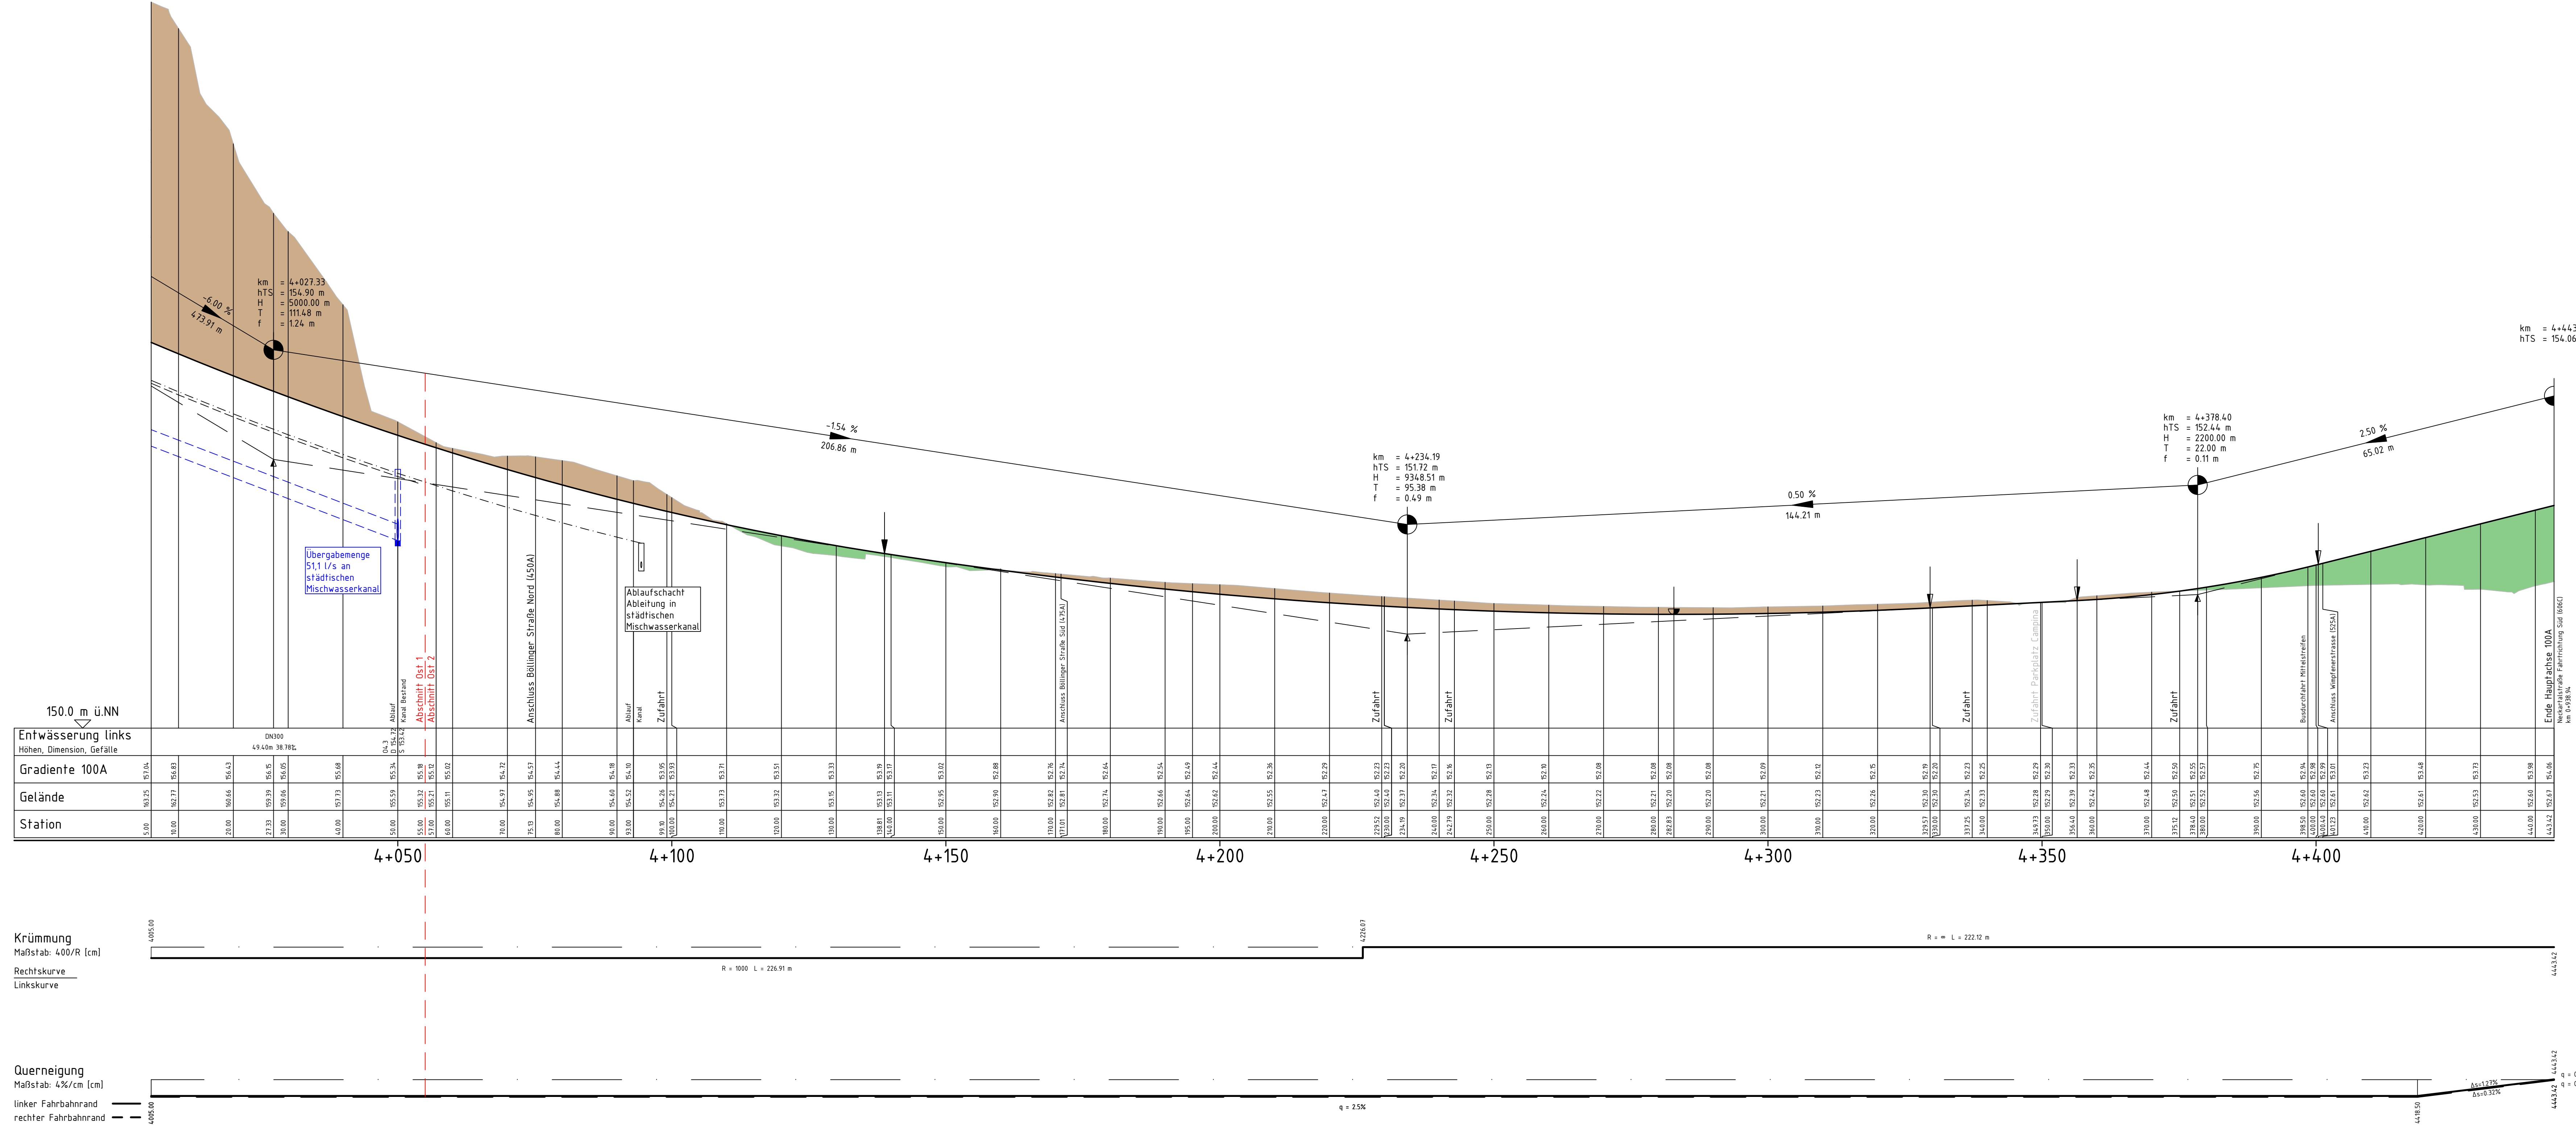

**Legende:**

- Gradientenhochpunkt
- Gradiententiefpunkt
- Ausrundungsbeg. Kuppe / Ausrundungsende Wanne
- Damm
- Einschnitt
- Mulde links
- Mulde rechts

km = 0 + 894.15  
hTS = 142.01  
H = 5714.39  
T = 72.50  
f = 0.46

Neigungsbrechpunkt mit Angaben von:  
Bau-km, Höhe Tangentenschneitpunkt, Ausrundungshalbmesser, Tangentlänge, Stichhöhe.

Längsneigung und Abstand zum nächsten Neigungspunkt

Schacht rechts, Schacht links, Schacht rechts u. links, Schacht mitte

|   |   |             |                        |
|---|---|-------------|------------------------|
| Auftragnehmer:<br><b>ARGE Emch+Berger / IGB</b> | Planverfasser:<br><b>Emch+Berger GmbH</b> | Datum       | Name                   |
| INGENIEURGRUPPE BAUEN                           | Emch+Berger                               | gezeichnet  | 10 / 2021 Dumas        |
|   |   | geprüft     | 10 / 2021 Stichel      |
|   |   | freigegeben | 31.03.2022 [Signature] |

|  |   |
|--|---|
| <b>HIN</b> Heilbronn<br>Amt für Straßenwesen | Projektleitung / Bauüberwacher<br>[Signature] |
|  | Datum Name                                    |
|  | bearbeitet Schwotzer                          |

|     |                  |       |      |
|-----|------------------|-------|------|
| Nr. | Art der Änderung | Datum | Name |
|     |                  |       |      |

|   |                               |
|---|-------------------------------|
| Lagesystem: GK <input checked="" type="checkbox"/> UTM  | Stand Kataster: 05 / 2020     |
| Höhensystem: NN <input checked="" type="checkbox"/> NHN | Bestandsvermessung: 04 / 2016 |

**FESTSTELLUNGSENTWURF**

Stadt Heilbronn  
Straße: NU Frankenbach / Neckgartach  
Nächster Ort: Heilbronn  
Projekt-Nr.: 16.016

Unterlage **6**  
Blatt-Nr.: **O2.1**  
**Höhenplan Abschnitt Ost 2 Nordumfahrung (Buchener Str.)**  
Maßstab: 1:500/50

**Nordumfahrung Frankenbach / Neckgartach und Ausbau der L1100 Neckartalstraße**

Aufgestellt: Stadt Heilbronn, Amt für Straßenwesen  
Geprüft: Stadt Heilbronn, Amt für Straßenwesen

Heilbronn, den 05.04.2022 [Signature]

Heilbronn, den 08.04.2022 [Signature]