
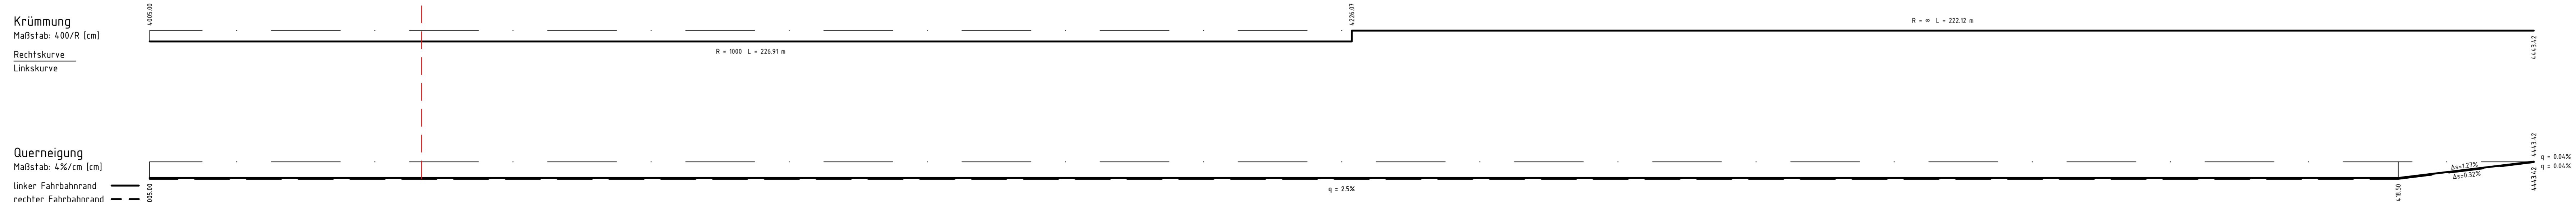


Höhenplan O2.1
Abschnitt Ost 2
Nordumfahrung (Buchener Straße)
km 4+000 bis 4+443
M. 1:500/50

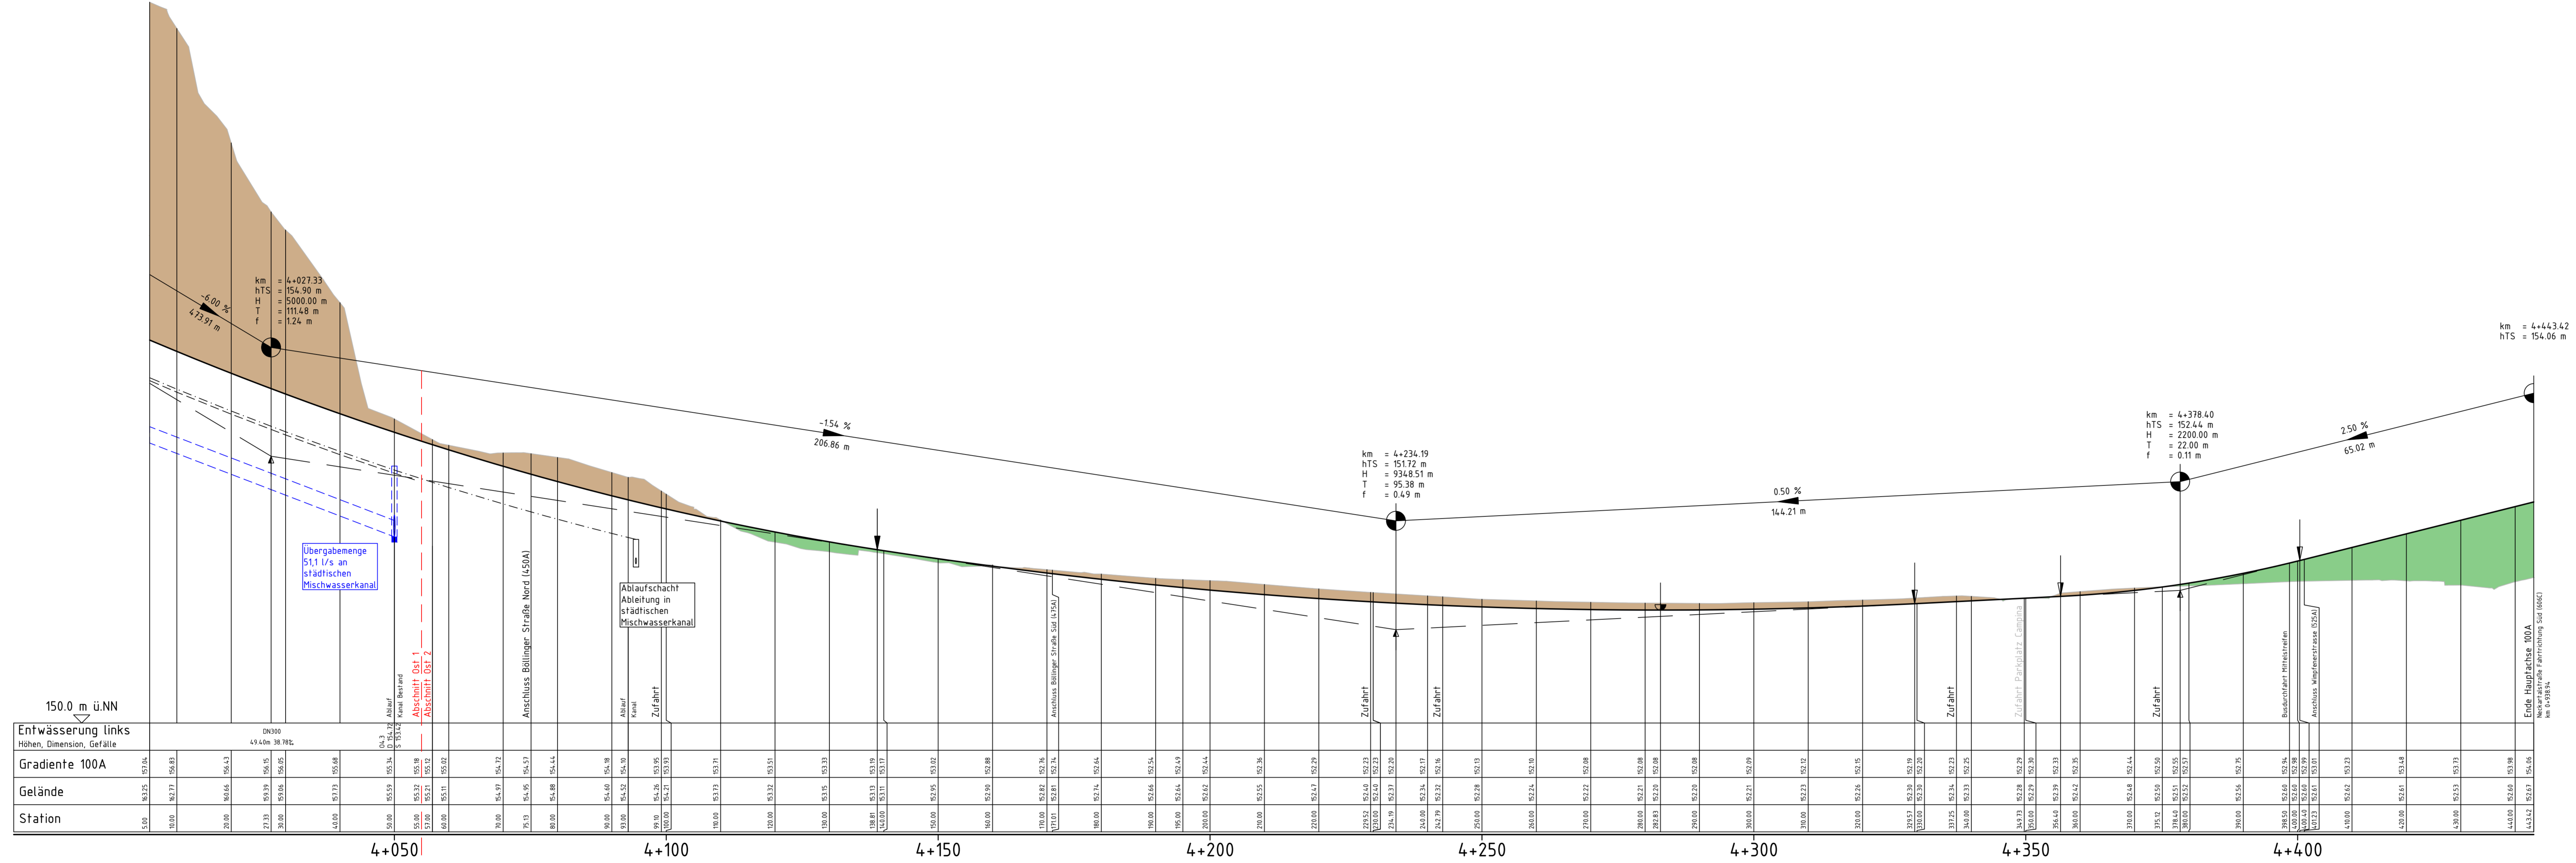

Legende:

- Gradientenhochpunkt
- Gradiententiefpunkt
- Ausrundungsbeg. Kuppe/Ausrundungsende Wanne
- Damm
- Einschnitt
- Mulde links
- Mulde rechts

$km = 0 + 894.15$
 $TS = 142.01$
 $H = 5714.39$
 $T = 72.50$
 $f = 0.46$

Neigungsbrechpunkt mit Angaben von:
 Bau-km, Höhe Tangentenschnittpunkt, Ausrundungshalbmesser, Tangentenlänge, Stichhöhe.

146%
 260.37 m
 4.00%
 311.56 m
 Längsneigung und Abstand zum nächsten Neigungspunkt

Schacht rechts, Schacht links, Schacht rechts u. links, Schacht mitte

Auftraggeber: ARGE Emch+Berger / IGB	Planverfasser: Emch+Berger GmbH INGENIEURGRUPPE BAUEN	Datum: 10 / 2021	Name: Dumas
		gezeichnet: 10 / 2021	Stichel:
		geprüft: 31.03.2022	Stichel:
		freigegeben:	

HIN Heilbronn Amt für Straßenwesen	Projektleitung / Bausträger
	Datum:
	Name:
	bearbeitet:

Nr.:	Art der Änderung:	Datum:	Name:

Lagesystem: GK <input checked="" type="checkbox"/> UTM <input type="checkbox"/>	Stand Kataster: 05 / 2020
Höhensystem: NN <input checked="" type="checkbox"/> NHN <input type="checkbox"/>	Bestandsvermessung: 04 / 2016

FESTSTELLUNGSENTWURF

Stadt Heilbronn Straße: NU Frankenbach / Neckgartach	Unterlage 6 Blatt-Nr. O2.1
Nächster Ort: Heilbronn	Höhenplan Abschnitt Ost 2 Nordumfahrung (Buchener Str.)
Projekt-Nr.: 16.016	Maßstab: 1:500/50

Nordumfahrung Frankenbach / Neckgartach und Ausbau der L1100 Neckartalstraße

Aufgestellt: Stadt Heilbronn Amt für Straßenwesen Gepl. Nr. 16.016 Tel. 07141 160760	Geprüft: Stadt Heilbronn Amt für Straßenwesen Gepl. Nr. 16.016 Tel. 07141 160760
Heilbronn, den 05.04.2022 <i>U. P.</i>	Heilbronn, den 08.04.2022 <i>U. P.</i>