


Höhenplan W1.1
Abschnitt West
Nordumfahrung
M. 1:500/50

km = 0+16189
hTS = 220.59 m
H = 5000.00 m
T = 16.50 m
f = -0.50 m


km = 0+00250
hTS = 218.36 m

1.40 %
159.39 m

-1.42 %
536.36 m

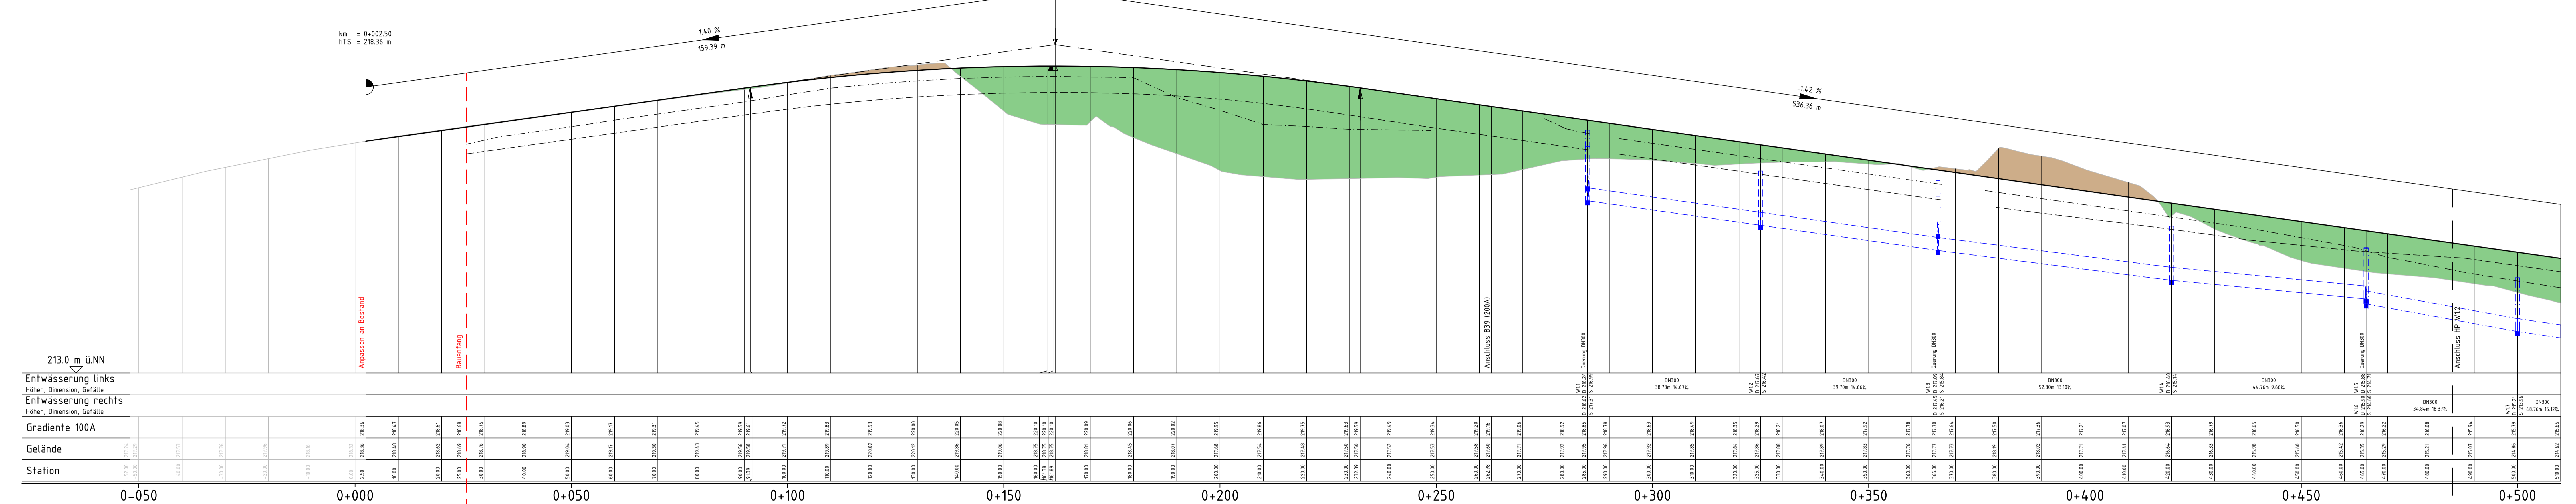

Station	0-050	0+000	0+050	0+100	0+150	0+200	0+250	0+300	0+350	0+400	0+450	0+500
Entwässerung links												
Entwässerung rechts												
Gradiente 100A												
Gelände	218.36	218.36	218.36	218.36	218.36	218.36	218.36	218.36	218.36	218.36	218.36	218.36

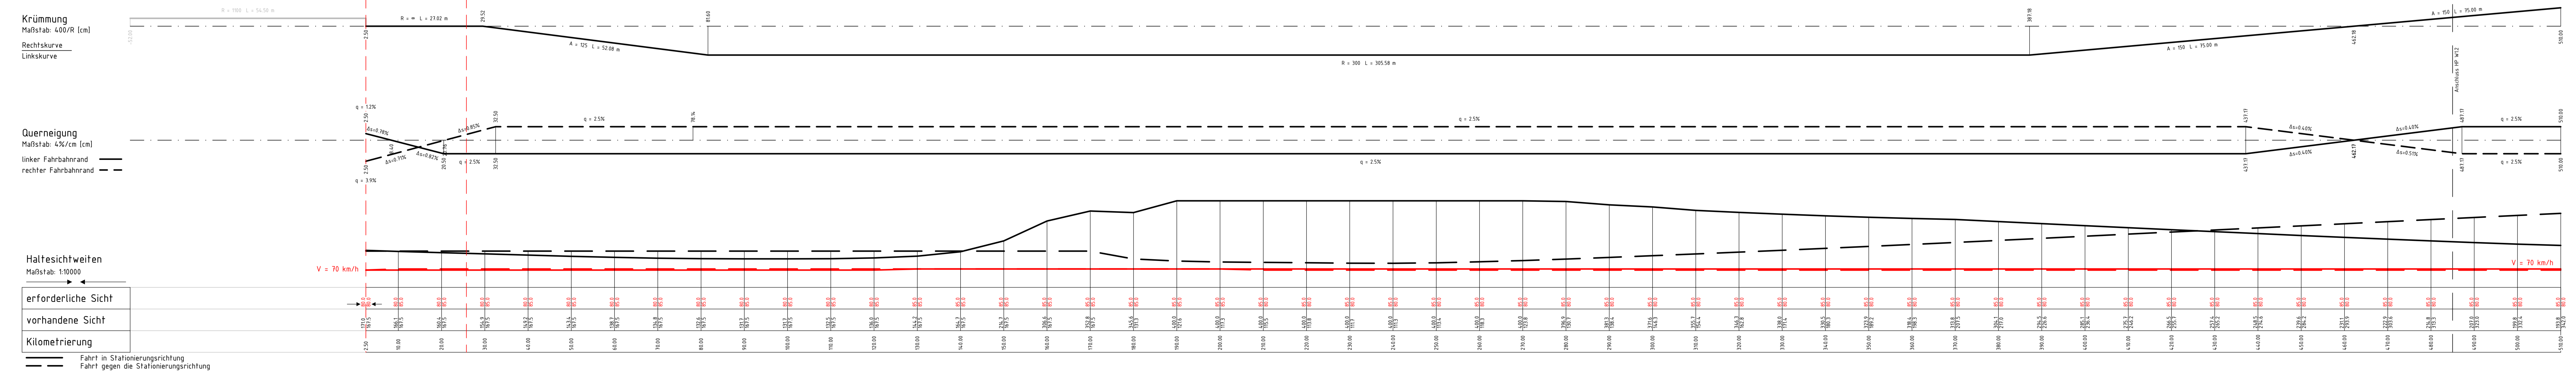

erforderliche Sicht	
vorhandene Sicht	
Kilometrierung	

Legende:

- Gradientenhochpunkt
- Gradiententiefpunkt
- Ausrundungsbeginn Kuppe/Ausrundungsende Wanne
- Damm
- Einschnitt
- Mulde links
- Mulde rechts
- Schacht rechts
- Schacht links
- Schacht rechts u. links
- Schacht mitte
- km = 0 + 894.15
- hTS = 142.01
- H = 5714.39
- T = 72.50
- f = 0.46
- Neigungsbrechpunkt mit Angaben von: Bau-kW, Höhe Tangentschnittpunkt, Ausrundungshalbmesser, Tangentenlänge, Stichhöhe.
- Längsneigung und Abstand zum nächsten Neigungspunkt

Auftraggeber:	ARGE Emch+Berger / IGB	Planverfasser:	Emch+Berger GmbH
gezeichnet:	10 / 2021	Dumas	
geprüft:	10 / 2021	Stickel	
freigegeben:	31.03.2022		

HIN Heilbronn	Projektleitung / Bausträger
Ant für Straßenwesen	Datum
	Name

Nr.	Art der Änderung	Datum	Name

Lagesystem:	GK <input checked="" type="checkbox"/> UTM <input type="checkbox"/>	Stand Kataster:	05 / 2020
Höhensystem:	NN <input checked="" type="checkbox"/> NHN <input type="checkbox"/>	Bestandsvermessung:	04 / 2016

FESTSTELLUNGSENTWURF

Stadt Heilbronn
Straße: NU Frankenbach / Neckgartach
Nächster Ort: Heilbronn
Projekt-Nr.: 16.016

Unterlage 6
Blatt-Nr. W1.1
Höhenplan Abschnitt West Nordumfahrung
Maßstab: 1:500/50

Nordumfahrung Frankenbach / Neckgartach und Ausbau der L1100 Neckartalstraße

Aufgestellt:	Geprüft:
Stadt Heilbronn Amt für Straßenwesen Heilbronn, den 05.04.2022	Stadt Heilbronn Amt für Straßenwesen Heilbronn, den 08.04.2022