Höhenplan W1.2
Abschnitt West
Nordumfahrung
M. 1:500/50

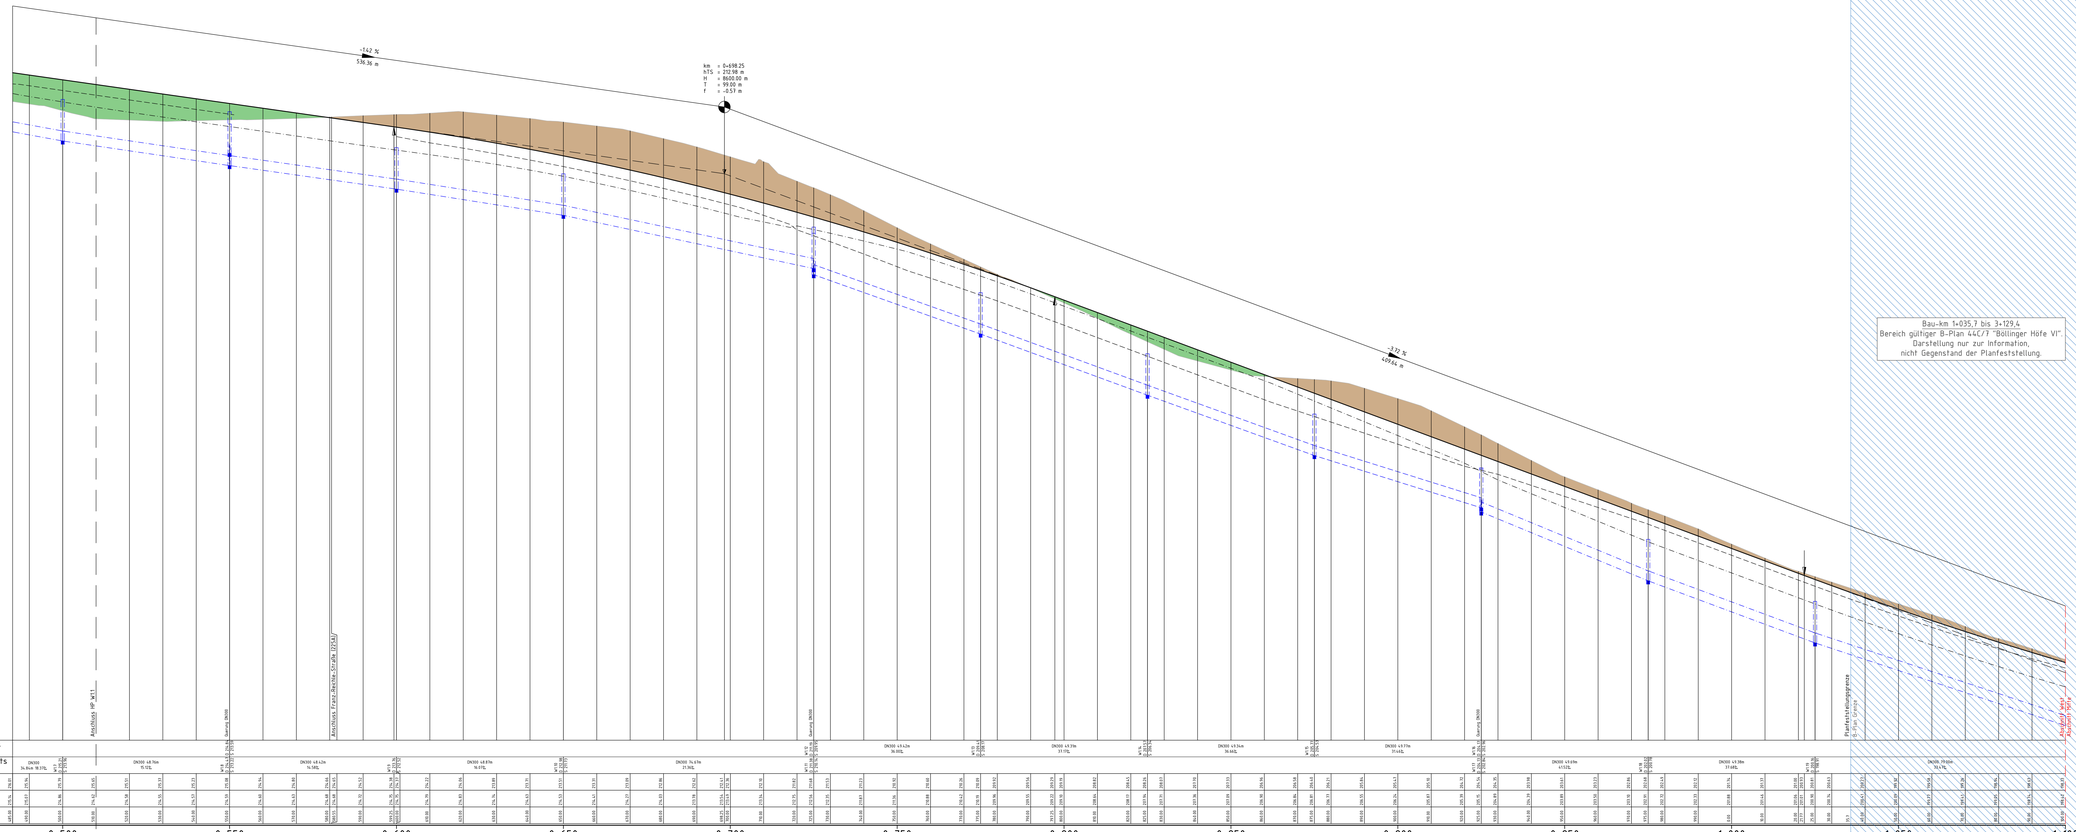

Legende:

- Gradientenhochpunkt
- Gradententiefpunkt
- Ausrundungsbeginn Kuppe/ Ausrundungsende Wanne
- Damm
- Einschnitt
- Mulde links
- Mulde rechts

km = 0 + 894.75
TS = 1412.01
H = 5714.39
T = 72.50
f = 0.46

Neigungsbrechpunkt mit Angaben von: Bau-km, Höhe Tangenteschnittpunkt Ausrundungshalbmesser, Tangentenlänge, Stichhöhe,

-1.99 %
-3.16 %
166.51 m

Längsneigung und Abstand zum nächsten Neigungspunkt

Schacht rechts
Schacht links
Schacht rechts u. links
Schacht mitte

Auftragnehmer:	Planverfasser:		Datum	Name
ARGE Emch+Berger / IGB	Emch+Berger GmbH	gezeichnet	10 / 2021	Dumas
REGENERGIEPFLEGE BAUEN	Ingenieurbüro für Verkehrswesen, Straßenbau und Tiefbau	geprüft	10 / 2021	Stickel
		freigegeben	31.03.2022	

Heilbronn	Projektleitung / Bauaufträger		
Amt für Straßenwesen		Datum	Name
	bearbeitet		

Nr.	Art der Änderung	Datum	Name

Lagesystem:	GK	8	UTM		Stand Kataster:	05 / 2020
Höhensystem:	NN	8	NHN		Bestandsvermessung:	04/ 2016

FESTSTELLUNGSENTWURF

Stadt Heilbronn
Straße: NU Frankenbach / Neckargartach
Nächster Ort: Heilbronn
Projekt-Nr.: 16.016

Unterlage **6**
Blatt-Nr. **W1.2**
Höhenplan Abschnitt West
Nordumfahrung
Maßstab: 1:500/50

Nordumfahrung Frankenbach / Neckargartach
und Ausbau der L1100 Neckartalstraße

Aufgestellt:
Stadt Heilbronn
Amt für Straßenwesen
Charlottenstraße 56, 74072 Heilbronn
Tel. 07131 56-0

Heilbronn, den 05.04.2022

Genehmigt:
Stadt Heilbronn
Amt für Straßenwesen
Charlottenstraße 56, 74072 Heilbronn
Tel. 07131 56-0

Heilbronn, den 08.04.2022

Geobasisdaten © Landesamt für Geoinformation und Landesvermessung Baden-Württemberg, www.lgl-bw.de, Az.: 2851.9 - 1/19
Geobasisdaten © Landesvermessung Baden-Württemberg