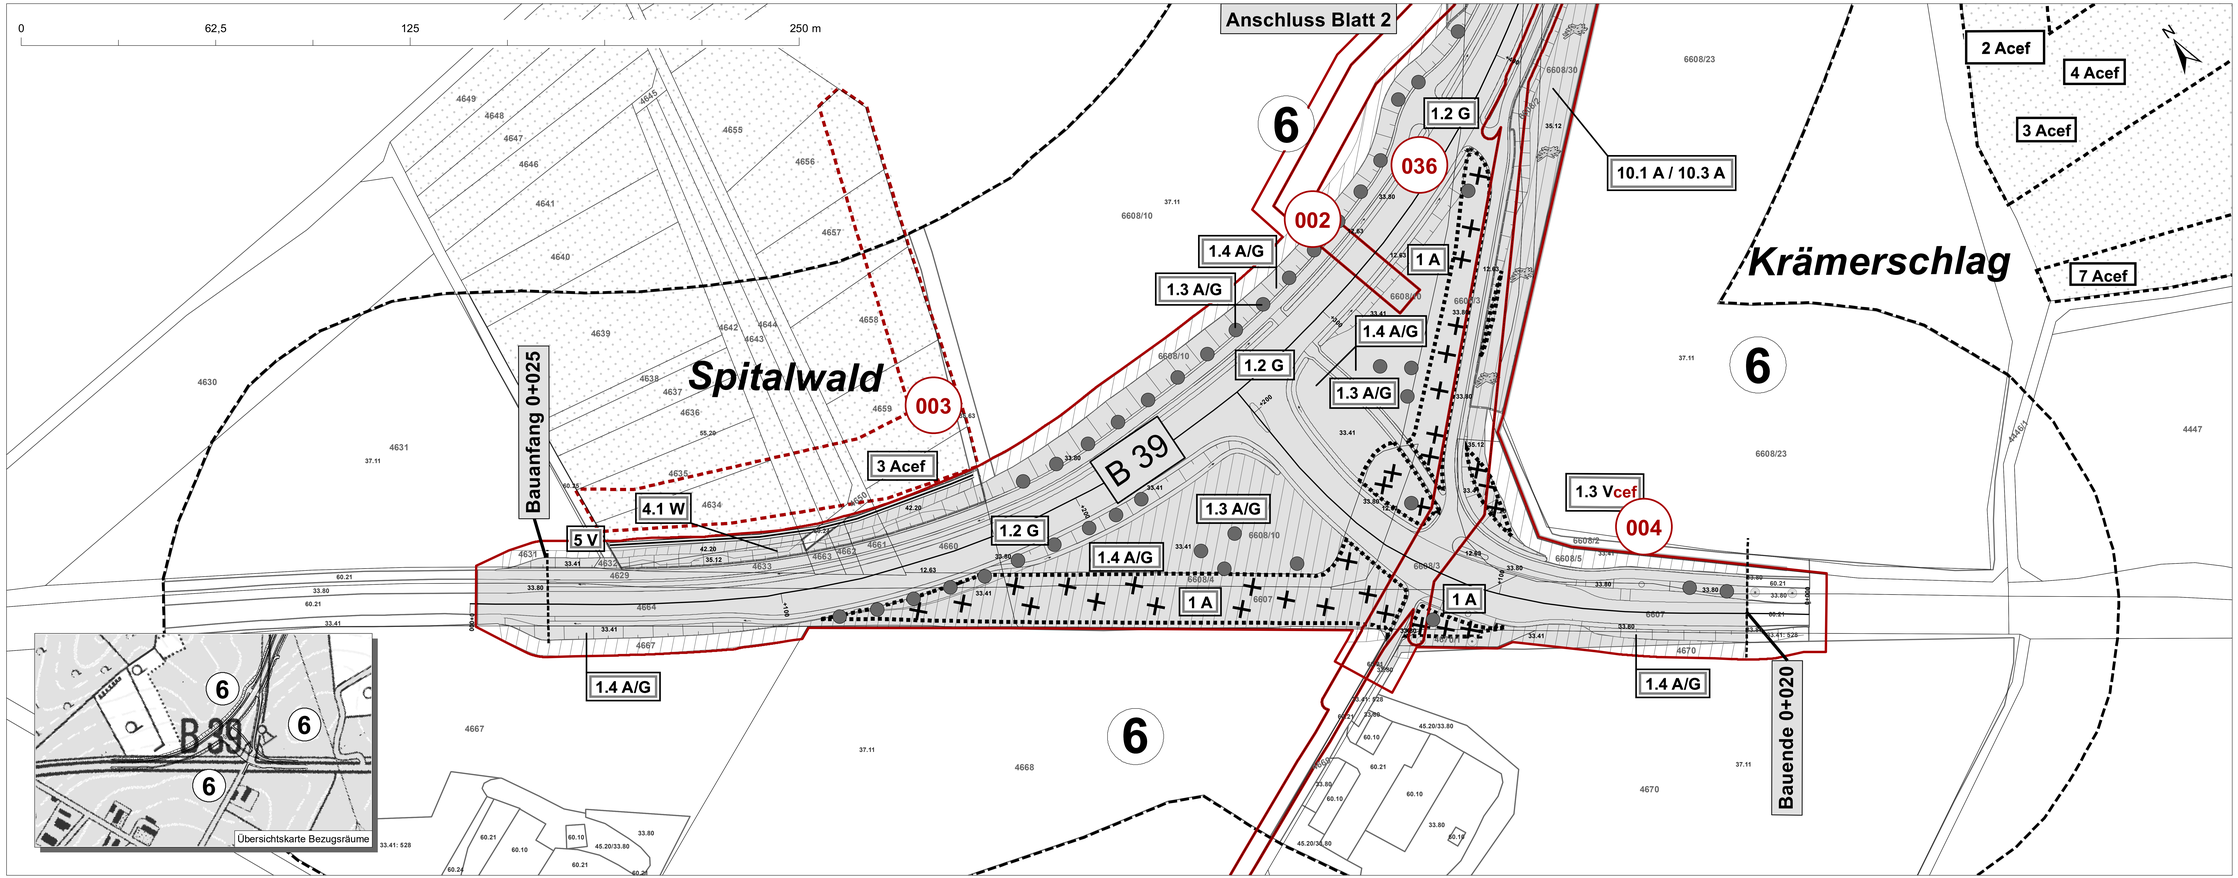

Erläuterung:

002 Darstellungsergänzung / Anpassung Planfeststellungsgrenze

003 Entfernung des Suchraumes für Nisthilfen (3 Acef)

004 Änderung der Maßnahmenbezeichnung von 1.3 Vcef in 1.3 V

036 Anpassung / Ergänzung von Leitungskorridoren

Auftragnehmer:	Planverfasser:		Datum	Name
GefaÖ	Gesellschaft für angewandte Ökologie und Umweltplanung mbH	gezeichnet	09 / 2024	Gröber
		geprüft	09 / 2024	Paulisch
		freigegeben	06.09.2024	

HiN	Projektleitung / Bauträger		Datum	Name
	Stadt Heilbronn Amt für Straßenwesen Cäcilienstr. 49, 74072 Heilbronn Tel. 07131 / 56D760	bearbeitet	06.09.2024	Schwetzler

Nr.	Art der Änderung	Datum	Name

Lagesystem:	GK X	UTM		Stand Kataster:	03 / 2024
Höhensystem:	NN X	NHN		Bestandsvermessung:	04 / 2016

FESTSTELLUNGSENTWURF

Stadt Heilbronn

Straße: NU Frankenbach / Neckargartach

Nächster Ort: Heilbronn

Projekt-Nr.: 16.016

Unterlage: **9.2 - a**

Maßnahmenplan

Erläuterung zum Deckblatt: 1 - a

Maßstab: **1:500**

Erläuterungsblatt

Nordumfahrung Frankenbach / Neckargartach

und Ausbau der L 1100 Neckargartalstraße

Aufgestellt:	Geprüft:
Stadt Heilbronn Amt für Straßenwesen Cäcilienstr. 49, 74072 Heilbronn Tel. 07131 / 56D760	Stadt Heilbronn Amt für Straßenwesen Cäcilienstr. 49, 74072 Heilbronn Tel. 07131 / 56D760
Heilbronn, den 09.09.2024	Heilbronn, den 13.09.2024

Geobasisdaten: © Landesamt für Geoinformation und Landentwicklung Baden-Württemberg, www.lgl-bw.de, Az.: 2851.9 - 1/19
Geobasisdaten © Landesvermessung Baden-Württemberg