


Regelquerschnitt N2
Abschnitt Neckartalstraße
 M. 1:50

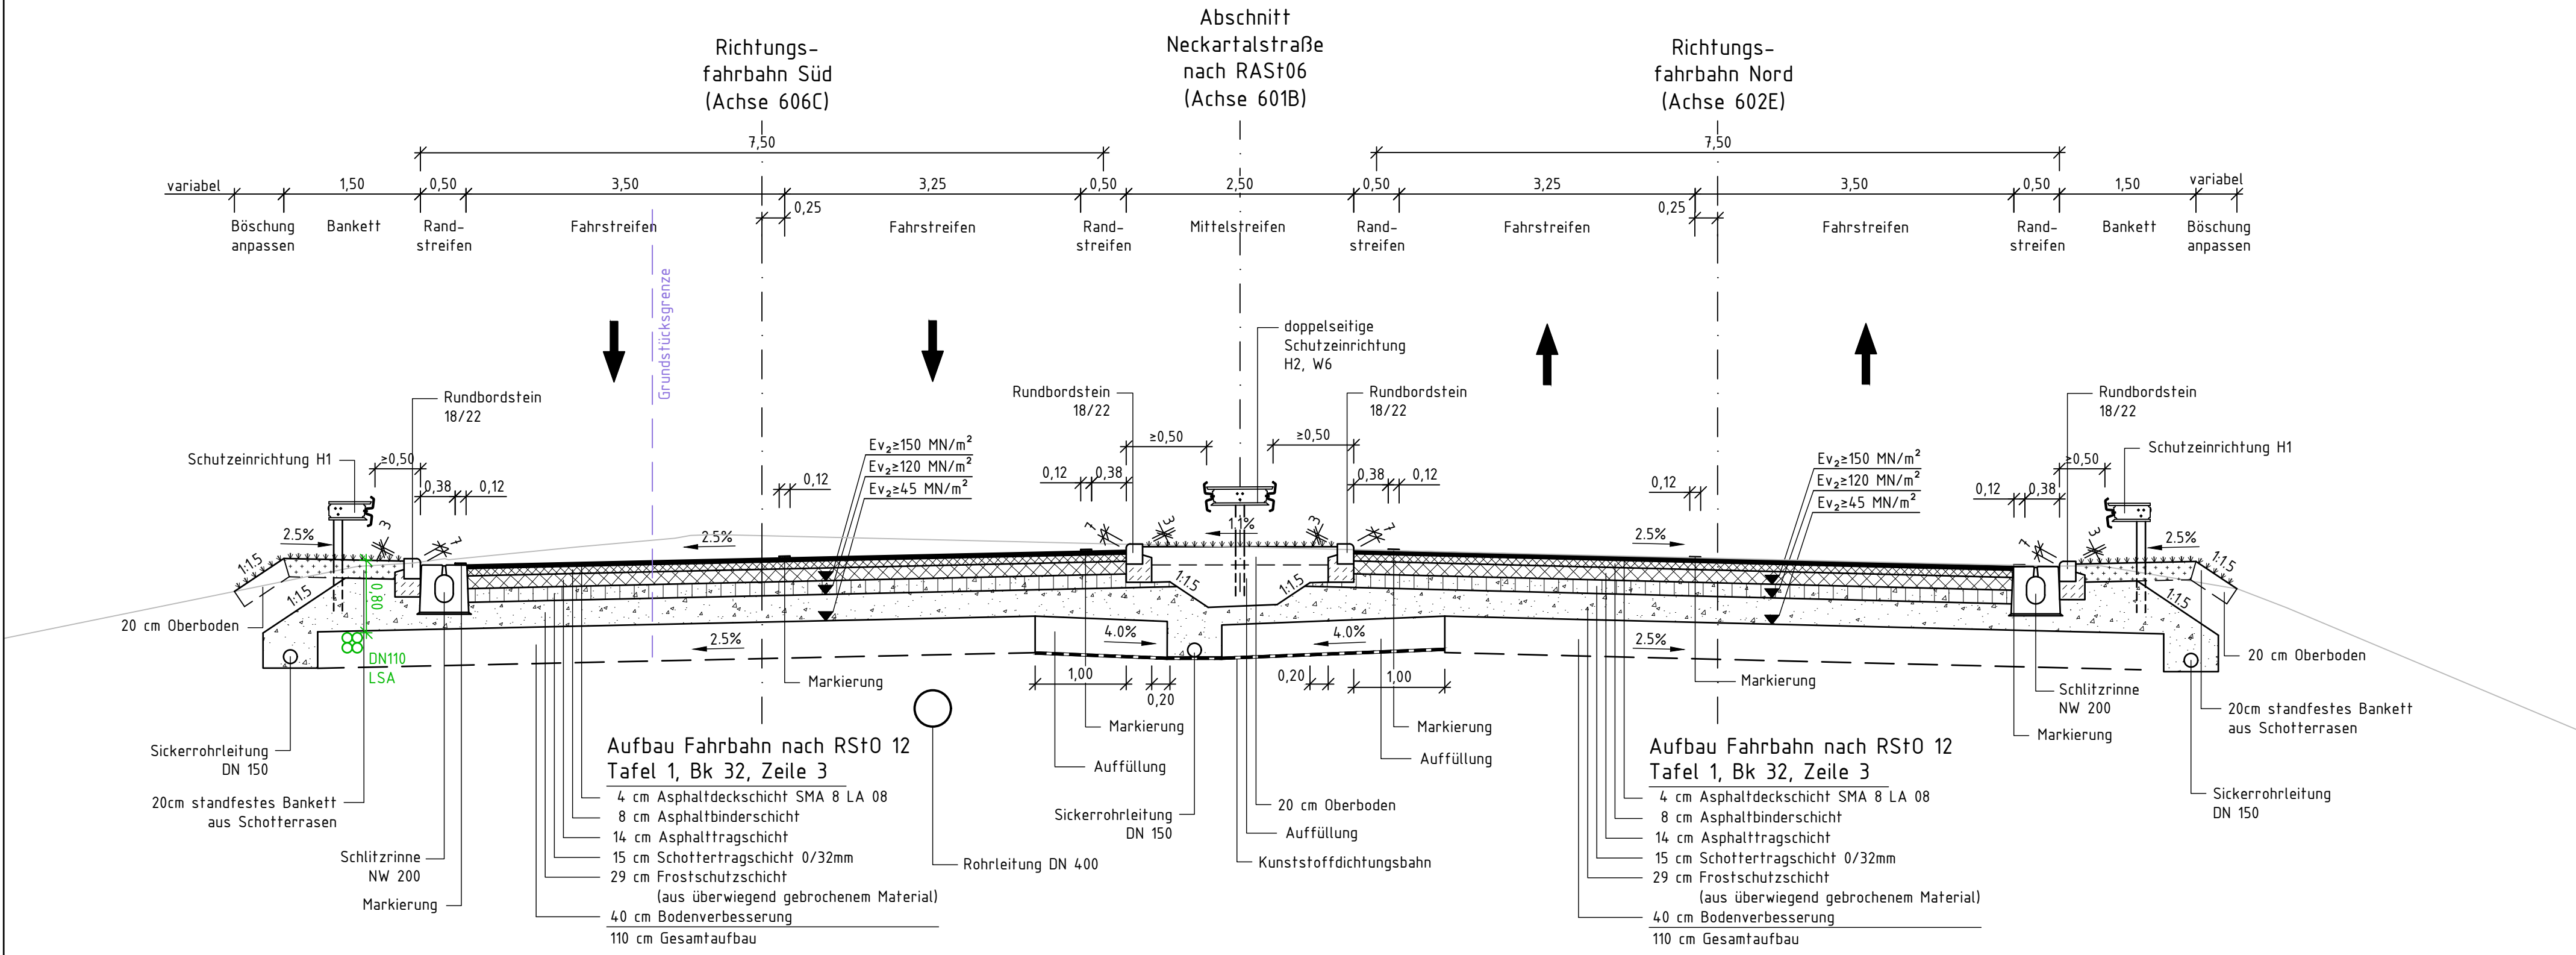

Genauere Höhenlage und Dimension der Bestandsleitungen unbekannt!

Auftragnehmer: ARGE Emch+Berger / IGB	Planverfasser: Emch+Berger GmbH Ingenieur und Planer Karlsruhe 79135 Karlsruhe Lorenzstr. 34 Tel.: 0721 / 8209-0 http://www.emchundberger.de	Datum	Name
gezeichnet		06/2024	Dumas
geprüft		06/2024	Stickel
freigegeben		27.06.2024	<i>[Signature]</i>

HIN Heilbronn		Projektleitung / Bauherr	
Amt für Straßenwesen		Datum	Name
		27.06.2024	Schwozter

Nr.	Art der Änderung	Datum	Name
a	Siehe Erläuterungsblatt.	26.06.2024	Stickel

Lagesystem:	GK <input checked="" type="checkbox"/> UTM <input type="checkbox"/>	Stand Kataster:	03 / 2024
Höhensystem:	NN <input checked="" type="checkbox"/> NHN <input type="checkbox"/>	Bestandsvermessung:	04 / 2016

FESTSTELLUNGSENTWURF

Stadt Heilbronn	Unterlage 14.2-a
Straße: NU Frankenbach / Neckargartach	Blatt-Nr. N2-a
Nächster Ort: Heilbronn	Regelquerschnitt
Projekt-Nr.: 16.016	Abschnitt Neckartalstraße
	Maßstab: 1:50

Deckblatt

Nordumfahrung Frankenbach / Neckargartach und Ausbau der L1100 Neckartalstraße

Aufgestellt: Stadt Heilbronn Amt für Straßenwesen Cäcilienstraße 49, 74072 Heilbronn Tel. 07131 / 562760	Geprüft: Stadt Heilbronn Amt für Straßenwesen Cäcilienstraße 49, 74072 Heilbronn Tel. 07131 / 562760
Heilbronn, den 01.07.2024 <i>[Signature]</i>	Heilbronn, den 08.07.2024 <i>[Signature]</i>