


Regelquerschnitt N2
Abschnitt Neckartalstraße
 M. 1:50

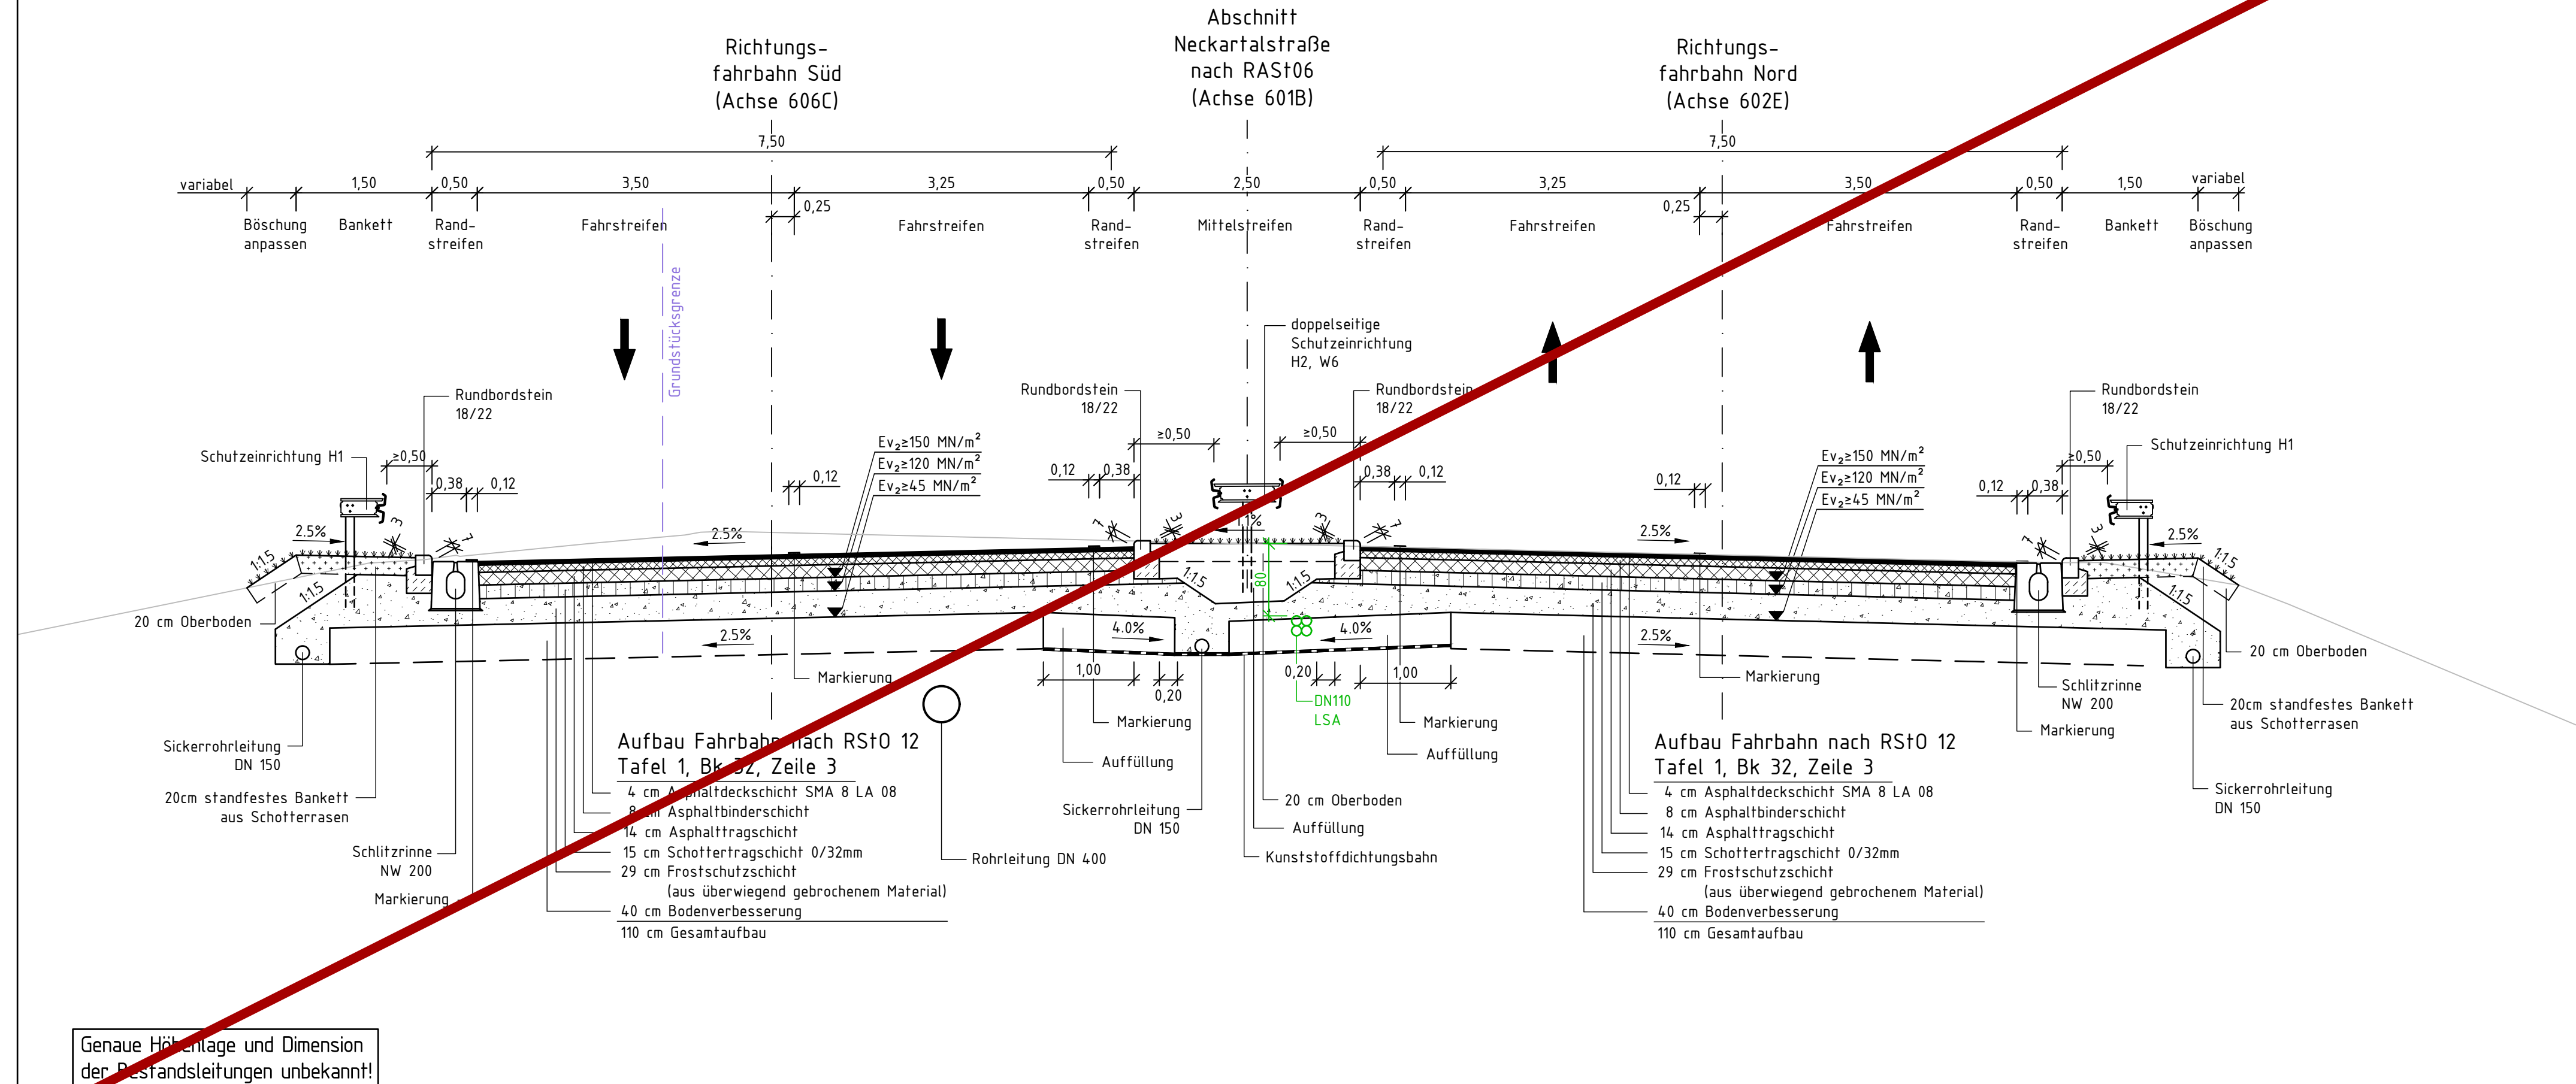

Genauere Höhenlage und Dimension der Bestandsleitungen unbekannt!

Auftragnehmer:	Planverfasser:	Datum	Name
ARGE Emch+Berger / IGB	Emch+Berger GmbH Ingenieur und Planer Karlsruhe 79135 Karlsruhe Lorenzstr. 34 Tel.: 0721 / 8209-0 http://www.emchundberger.de	10 / 2021	Dumas
INGENIEURGRUPPE BAUEN		10 / 2021	Stickel
freigegeben		31.03.2022	

HIN Heilbronn	Projektleitung / Bausträger
Amt für Straßenwesen	Datum
bearbeitet	Name

Nr.	Art der Änderung	Datum	Name

Lagesystem:	GK <input checked="" type="checkbox"/>	UTM	Stand Kataster:	05 / 2020
Höhensystem:	NN <input checked="" type="checkbox"/>	N	Bestandsvermessung:	04 / 2016

FESTSTELLEUNGSENTWURF

Stadt Heilbronn	Unterlage 14.2
Straße: NU Frankenbach / Neckargartach	Blatt-Nr. N2
Nächster Ort: Heilbronn	Regelquerschnitt
Projekt-Nr.: 16.01	Abschnitt Neckartalstraße
	Maßstab: 1:50

**Nordumfahrung
 Frankenbach / Neckargartach
 und Ausbau der L1100 Neckartalstraße**

Aufgestellt: Stadt Heilbronn Amt für Straßenwesen Cäcilienstraße 43, 74072 Heilbronn Tel. 07131 / 562760	Geprüft: Stadt Heilbronn Amt für Straßenwesen Cäcilienstraße 43, 74072 Heilbronn Tel. 07131 / 562760
Heilbronn, den 05.04.2022	Heilbronn, den 08.04.2022