


Regelquerschnitt N3  
Abschnitt Neckartalstraße  
M. 1:50

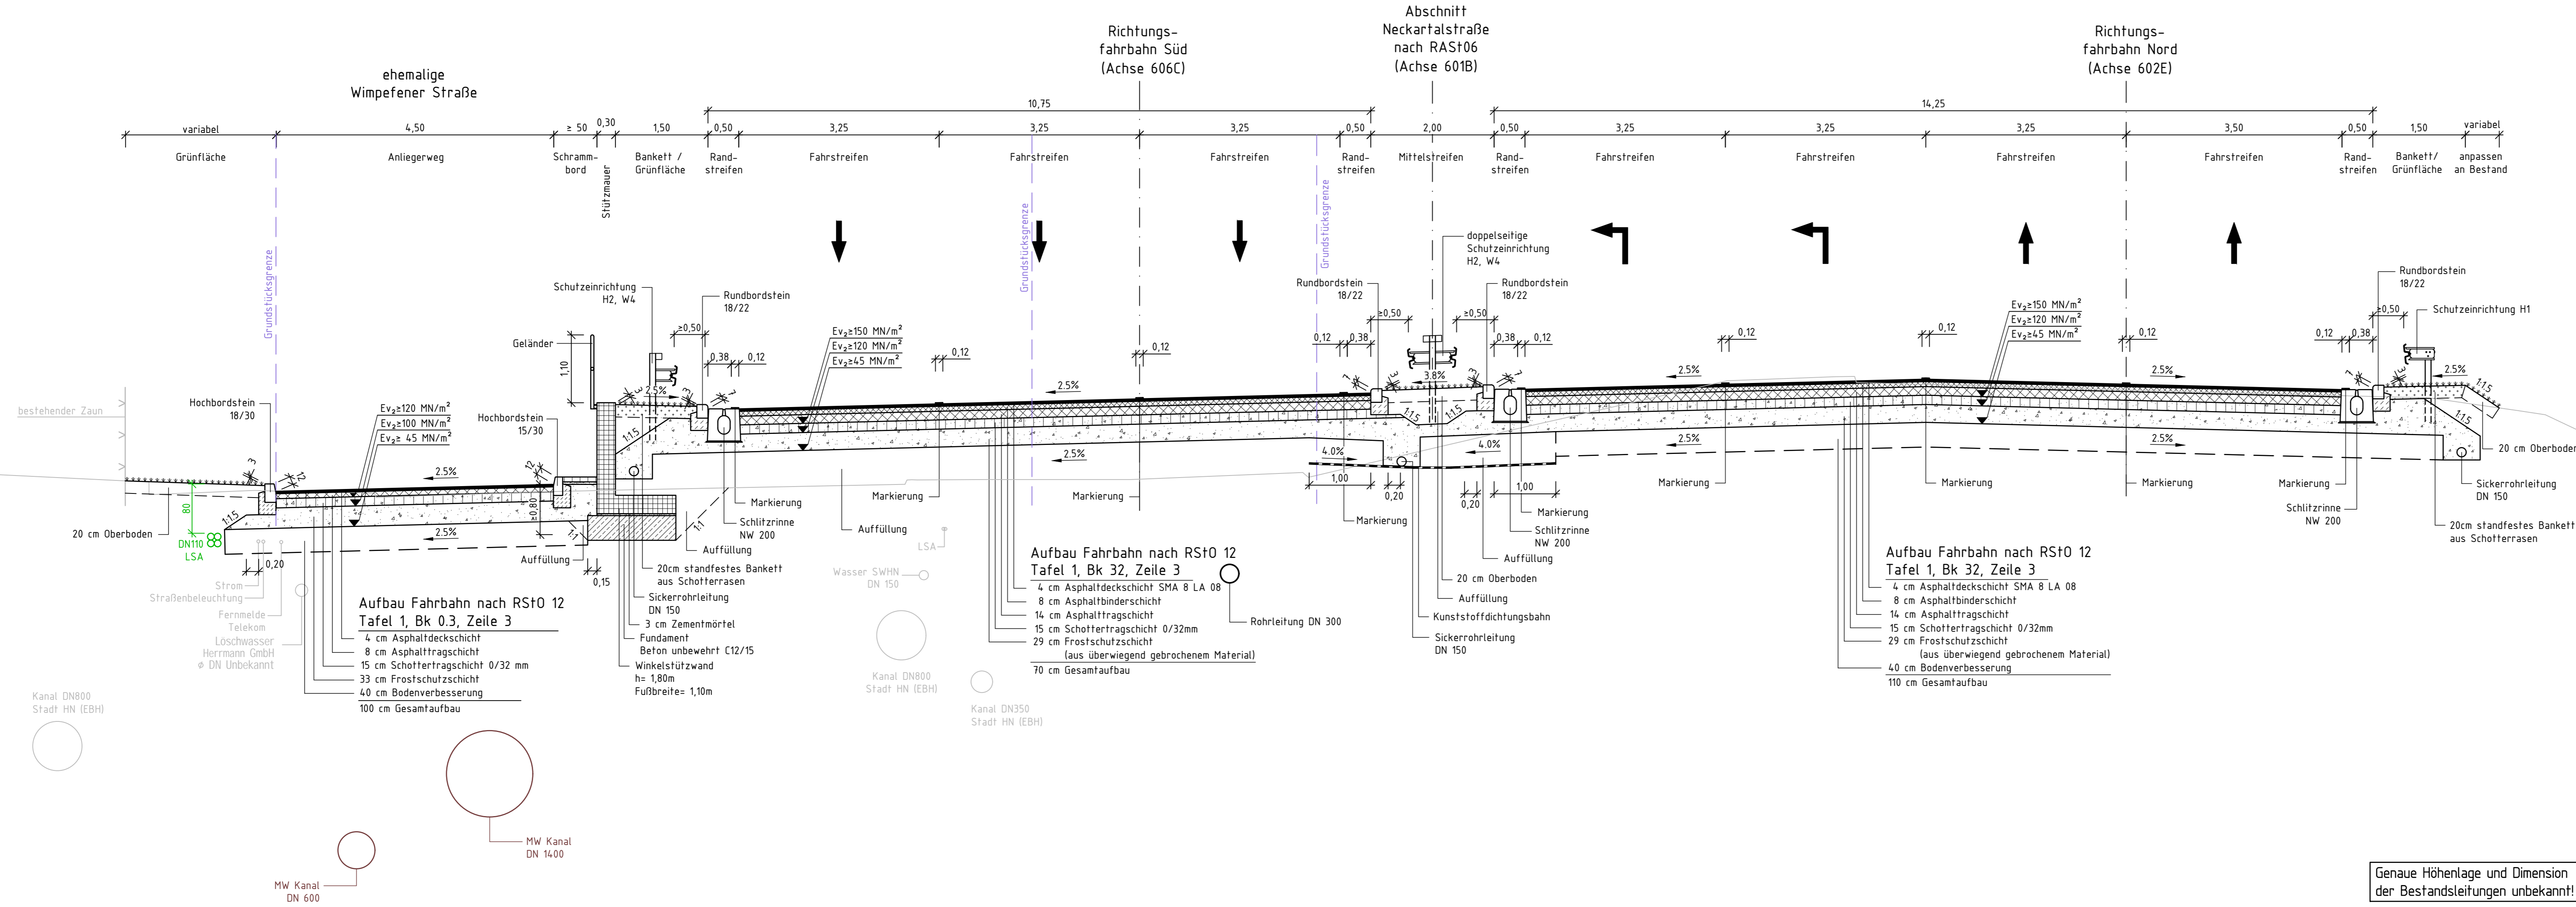

Genauere Höhenlage und Dimension der Bestandsleitungen unbekannt!

<b>Auftragnehmer:</b> ARGE Emch+Berger / IGB	<b>Planverfasser:</b> Emch+Berger GmbH Ingenieur und Planer Karlsruhe 76135 Karlsruhe Lorenzstr. 34 Tel.: 0721 / 8208-0 http://www.emch-berger.de	<b>Datum</b>	<b>Name</b>
<b>gezeichnet</b>	10 / 2021	Dumas	
<b>geprüft</b>	10 / 2021	Stickel	
<b>freigegeben</b>	31.03.2022		

<b>HIN</b> Heilbronn Amt für Straßenwesen	<b>Projektleitung / Bausträger</b>
<b>Datum</b>	<b>Name</b>
bearbeitet	Schwotzer

Nr.	Art der Änderung	Datum	Name

<b>Lagesystem:</b>	GK <input checked="" type="checkbox"/> UTM <input type="checkbox"/>	<b>Stand Kataster:</b>	05 / 2020
<b>Höhensystem:</b>	NN <input checked="" type="checkbox"/> NHN <input type="checkbox"/>	<b>Bestandsvermessung:</b>	04 / 2016

## FESTSTELLUNGSENTWURF

<b>Stadt Heilbronn</b> Straße: NU Frankenbach / Neckargartach Nächster Ort: Heilbronn Projekt-Nr.: 16.016	<b>Unterlage 14.2</b> Blatt-Nr. <b>N3</b> <b>Regelquerschnitt</b> Abschnitt Neckartalstraße Maßstab: 1:50
--	---

### Nordumfahrung Frankenbach / Neckargartach und Ausbau der L1100 Neckartalstraße

<b>Aufgestellt:</b> Stadt Heilbronn Amt für Straßenwesen Caldenstraße 48, 74072 Heilbronn Tel. 07131/562760	<b>Geprüft:</b> Stadt Heilbronn Amt für Straßenwesen Caldenstraße 48, 74072 Heilbronn Tel. 07131/562760
Heilbronn, den 05.04.2022 <i>Tang Tai</i>	Heilbronn, den 08.04.2022 <i>Tang Tai</i>