


Regelquerschnitt N3
Abschnitt Neckartalstraße
M. 1:50

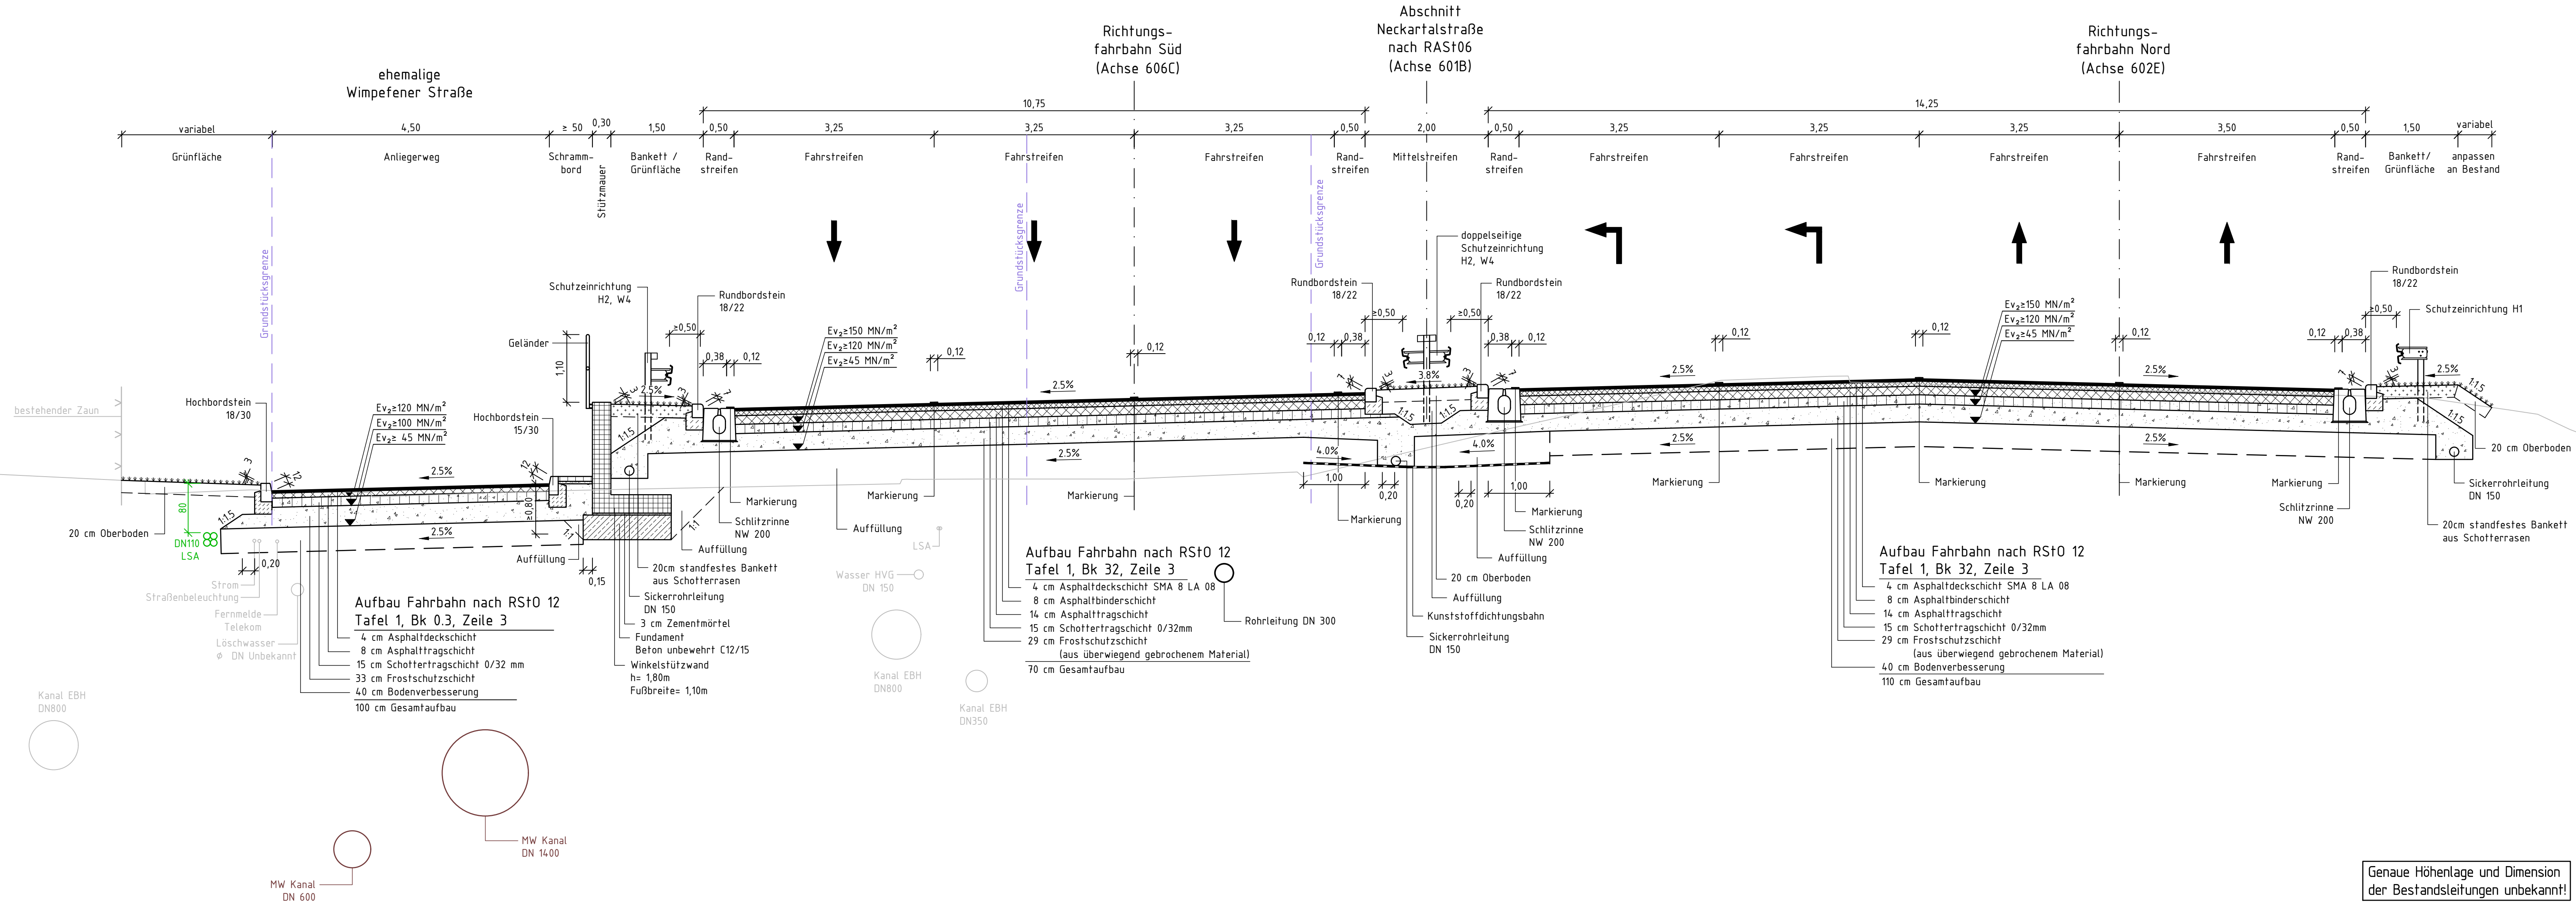

Genauere Höhenlage und Dimension der Bestandsleitungen unbekannt!

Auftragnehmer: ARGE Emch+Berger / IGB	Planverfasser: Emch+Berger GmbH Ingenieur- und Planer Karlsruhe 76135 Karlsruhe Lorenzstr. 34 Tel: 0721 / 8208-0 http://www.emchundberger.de	Datum: 10 / 2021	Name: Dumas
gezeichnet:		geprüft: 10 / 2021	Stichel:
freigegeben: 31.03.2022			

HIN Heilbronn Amt für Straßenwesen	Projektleitung / Bauosträger:
	Datum:
	Name:

Nr.	Art der Änderung	Datum	Name

Lagesystem: GK <input checked="" type="checkbox"/> UTM <input type="checkbox"/>	Stand Kataster: 05 / 2020
Höhensystem: NN <input checked="" type="checkbox"/> NHN <input type="checkbox"/>	Bestandsvermessung: 04 / 2016

FESTSTELLUNGSENTWURF

Stadt Heilbronn Straße: NU Frankenbach / Neckargartach	Unterlage 14.2 Blatt-Nr. N3 Regelquerschnitt Abschnitt Neckartalstraße
Nächster Ort: Heilbronn	Maßstab: 1:50
Projekt-Nr.: 16.016	

Nordumfahrung Frankenbach / Neckargartach und Ausbau der L1100 Neckartalstraße

Aufgestellt: Stadt Heilbronn Amt für Straßenwesen Caldenstraße 49, 74072 Heilbronn Tel. 07131 / 562765	Geprüft: Stadt Heilbronn Amt für Straßenwesen Caldenstraße 49, 74072 Heilbronn Tel. 07131 / 562765
Heilbronn, den 05.04.2022 <i>A. W.</i>	Heilbronn, den 08.04.2022 <i>A. W.</i>