


Regelquerschnitt N4
Abschnitt Neckartalstraße
 M. 1:50

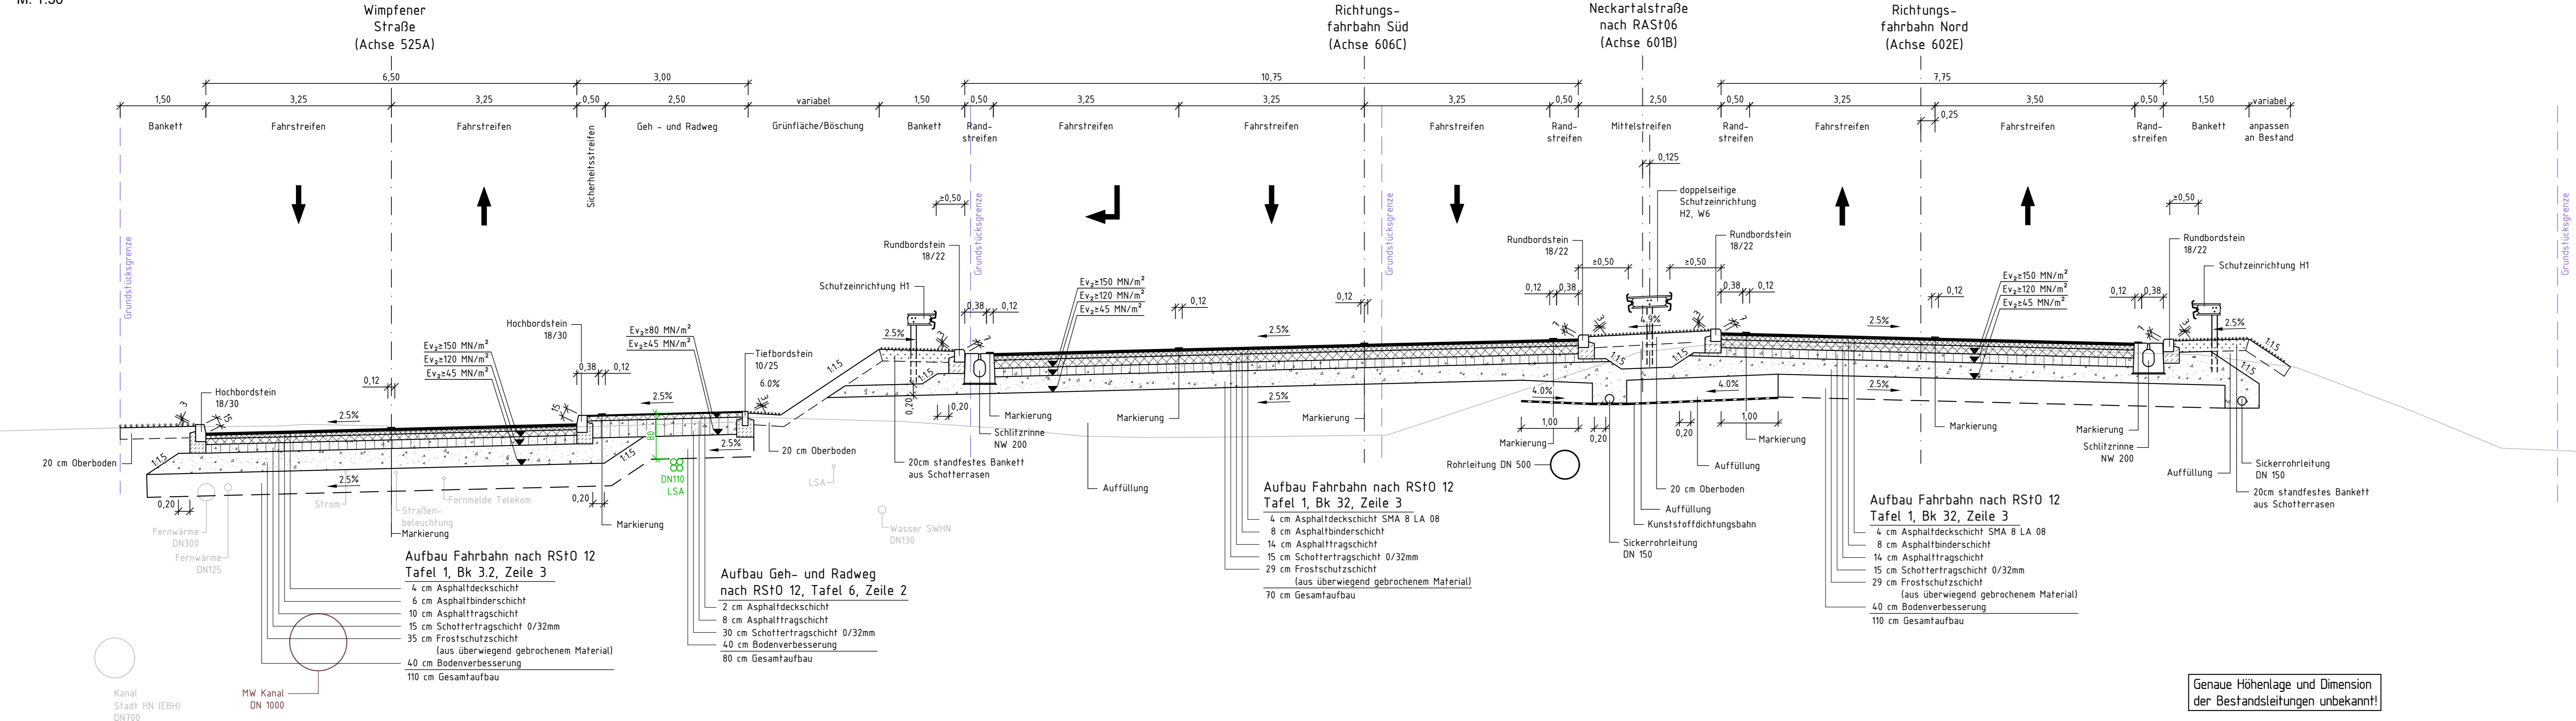

Genauere Höhenlage und Dimension der Bestandsleitungen unbekannt!

Auftragnehmer: ARGE Emch+Berger / IGB	Planverfasser: Emch+Berger GmbH Ingenieur und Planer Karlsruhe 76135 Karlsruhe Lorenzstr. 34 Tel.: 0721 / 8208-0 http://www.emchundberger.de	Datum: 06/2024	Name: Dumas
gezeichnet:	geprüft:	06/2024	Stickel
freigegeben:		27.06.2024	<i>[Signature]</i>

HIN Heilbronn	Projektleitung / Bauüberwacher:
Amt für Straßenwesen	Datum: 27.06.2024
	Name: Schwotzer

Nr.	Art der Änderung	Datum	Name
a	Siehe Erläuterungsblatt.	26.06.2024	Stickel

Lagesystem: GK <input checked="" type="checkbox"/> UTM <input type="checkbox"/>	Stand Kataster: 03 / 2024
Höhensystem: NN <input checked="" type="checkbox"/> NHN <input type="checkbox"/>	Bestandsvermessung: 04 / 2016

FESTSTELLUNGSENTWURF

Stadt Heilbronn	Unterlage: 14.2-a
Straße: NU Frankenbach / Neckargartach	Blatt-Nr.: N4-a
Nächster Ort: Heilbronn	Regelquerschnitt
Projekt-Nr.: 16.016	Abschnitt Neckartalstraße
	Maßstab: 1:50

Deckblatt

Nordumfahrung Frankenbach / Neckargartach
und Ausbau der L1100 Neckartalstraße

Aufgestellt: Stadt Heilbronn Amt für Straßenwesen Caldenstraße 40, 74072 Heilbronn Tel: 07131/562760	Geprüft: Stadt Heilbronn Amt für Straßenwesen Caldenstraße 40, 74072 Heilbronn Tel: 07131/562760
Heilbronn, den 01.07.2024 <i>[Signature]</i>	Heilbronn, den 08.07.2024 <i>[Signature]</i>