


**Regelquerschnitt N4**  
**Abschnitt Neckartalstraße**  
 M. 1:50

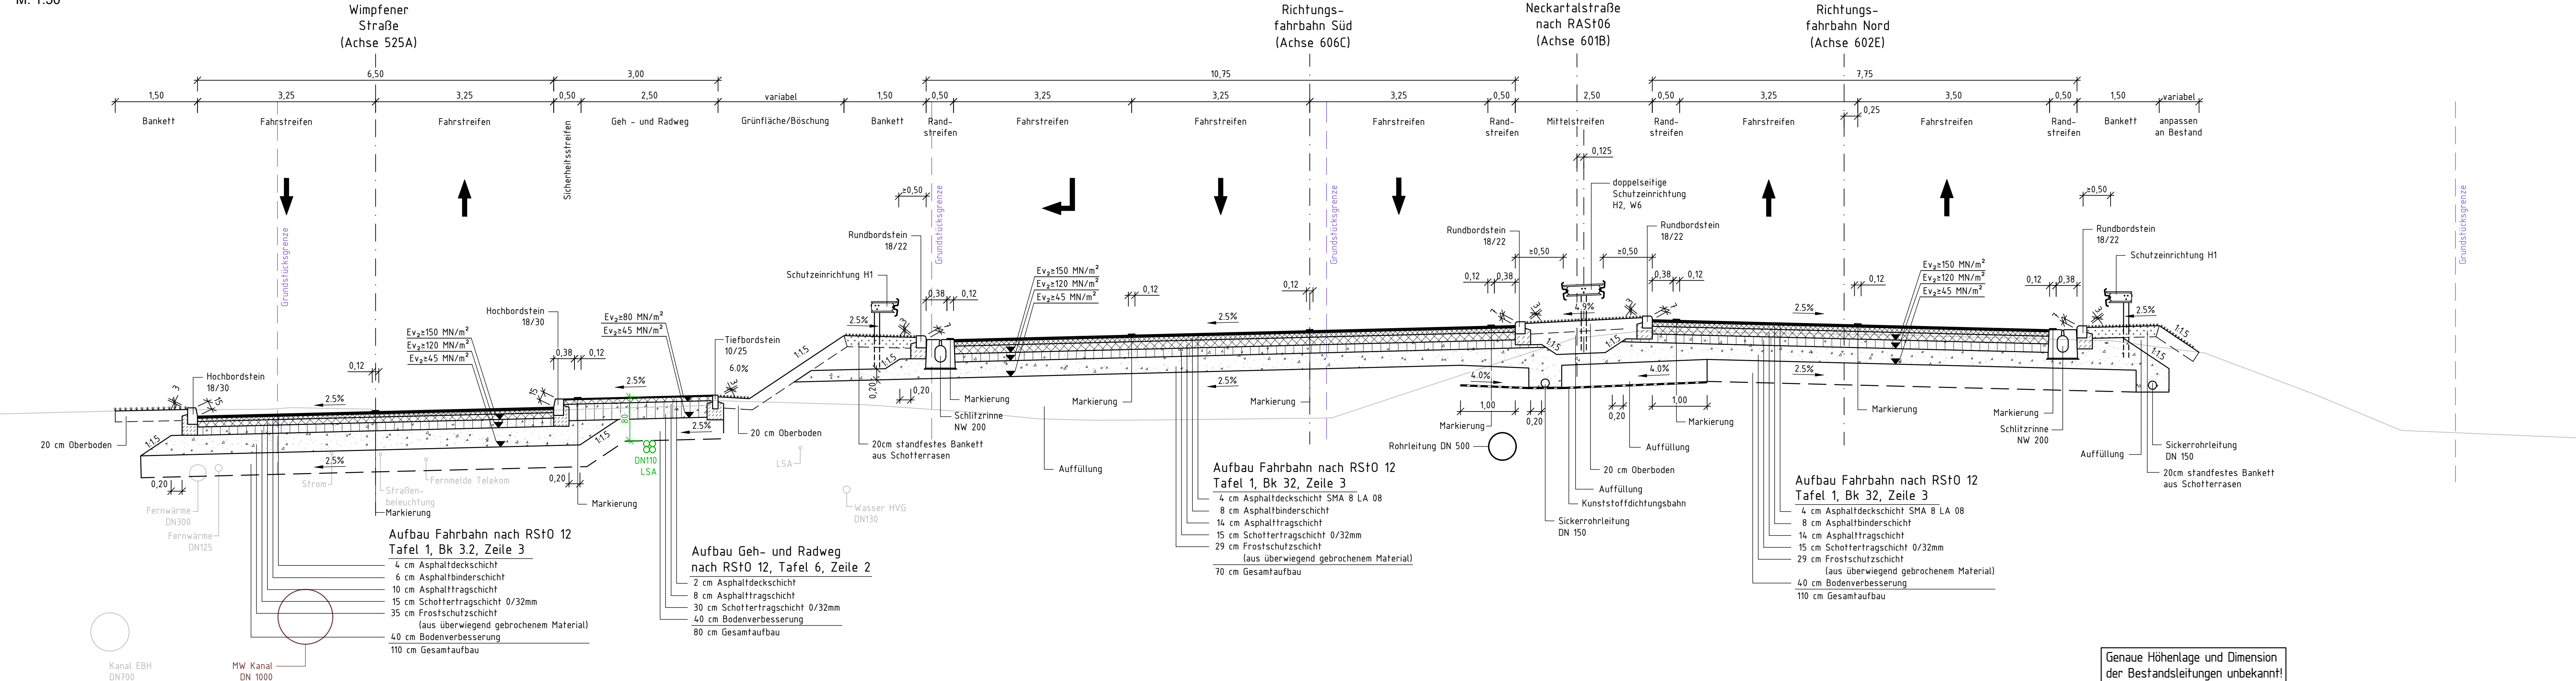

<b>Auftragnehmer:</b> ARGE Emch+Berger / IGB INGENIEURGRUPPE BAUEN	<b>Planverfasser:</b> Emch+Berger GmbH Ingenieur und Planer Karlsruhe 70135 Karlsruhe Lorenzstr. 34 Tel.: 0721 / 8208-0 http://www.emchundberger.de	<b>Datum</b> 10 / 2021	<b>Name</b> Dumas
		<b>gezeichnet</b>	
		<b>geprüft</b>	Stickel
		<b>freigegeben</b>	31.03.2022

<b>HIN</b> Heilbronn Amt für Straßenwesen	<b>Projektleitung / Bausträger</b>
	<b>Datum</b>
	<b>Name</b>
<b>bearbeitet</b>	

Nr.	Art der Änderung	Datum	Name

<b>Lagesystem:</b> GK <input checked="" type="checkbox"/> UTM <input type="checkbox"/>	<b>Stand Kataster:</b> 05 / 2020
<b>Höhensystem:</b> NN <input checked="" type="checkbox"/> NHN <input type="checkbox"/>	<b>Bestandsvermessung:</b> 04 / 2016

**FESTSTELLUNGSENTWURF**

<b>Stadt Heilbronn</b>	<b>Unterlage 14.2</b>
<b>Straße:</b> NU Frankenbach / Neckgartach	<b>Blatt-Nr. N4</b>
<b>Nächster Ort:</b> Heilbronn	<b>Regelquerschnitt</b>
<b>Projekt-Nr.:</b> 16.016	<b>Abschnitt Neckartalstraße</b>
	<b>Maßstab:</b> 1:50

**Nordumfahrung  
 Frankenbach / Neckgartach  
 und Ausbau der L1100 Neckartalstraße**

<b>Aufgestellt:</b> Stadt Heilbronn Amt für Straßenwesen Coblenzstraße 48, 74072 Heilbronn Tel. 07131 / 562760	<b>Geprüft:</b> Stadt Heilbronn Amt für Straßenwesen Coblenzstraße 48, 74072 Heilbronn Tel. 07131 / 562760
Heilbronn, den 05.04.2022 <i>u. sw</i>	Heilbronn, den 08.04.2022 <i>u. sw</i>