


Regelquerschnitt N5
Abschnitt Neckartalstraße
 M. 1:50

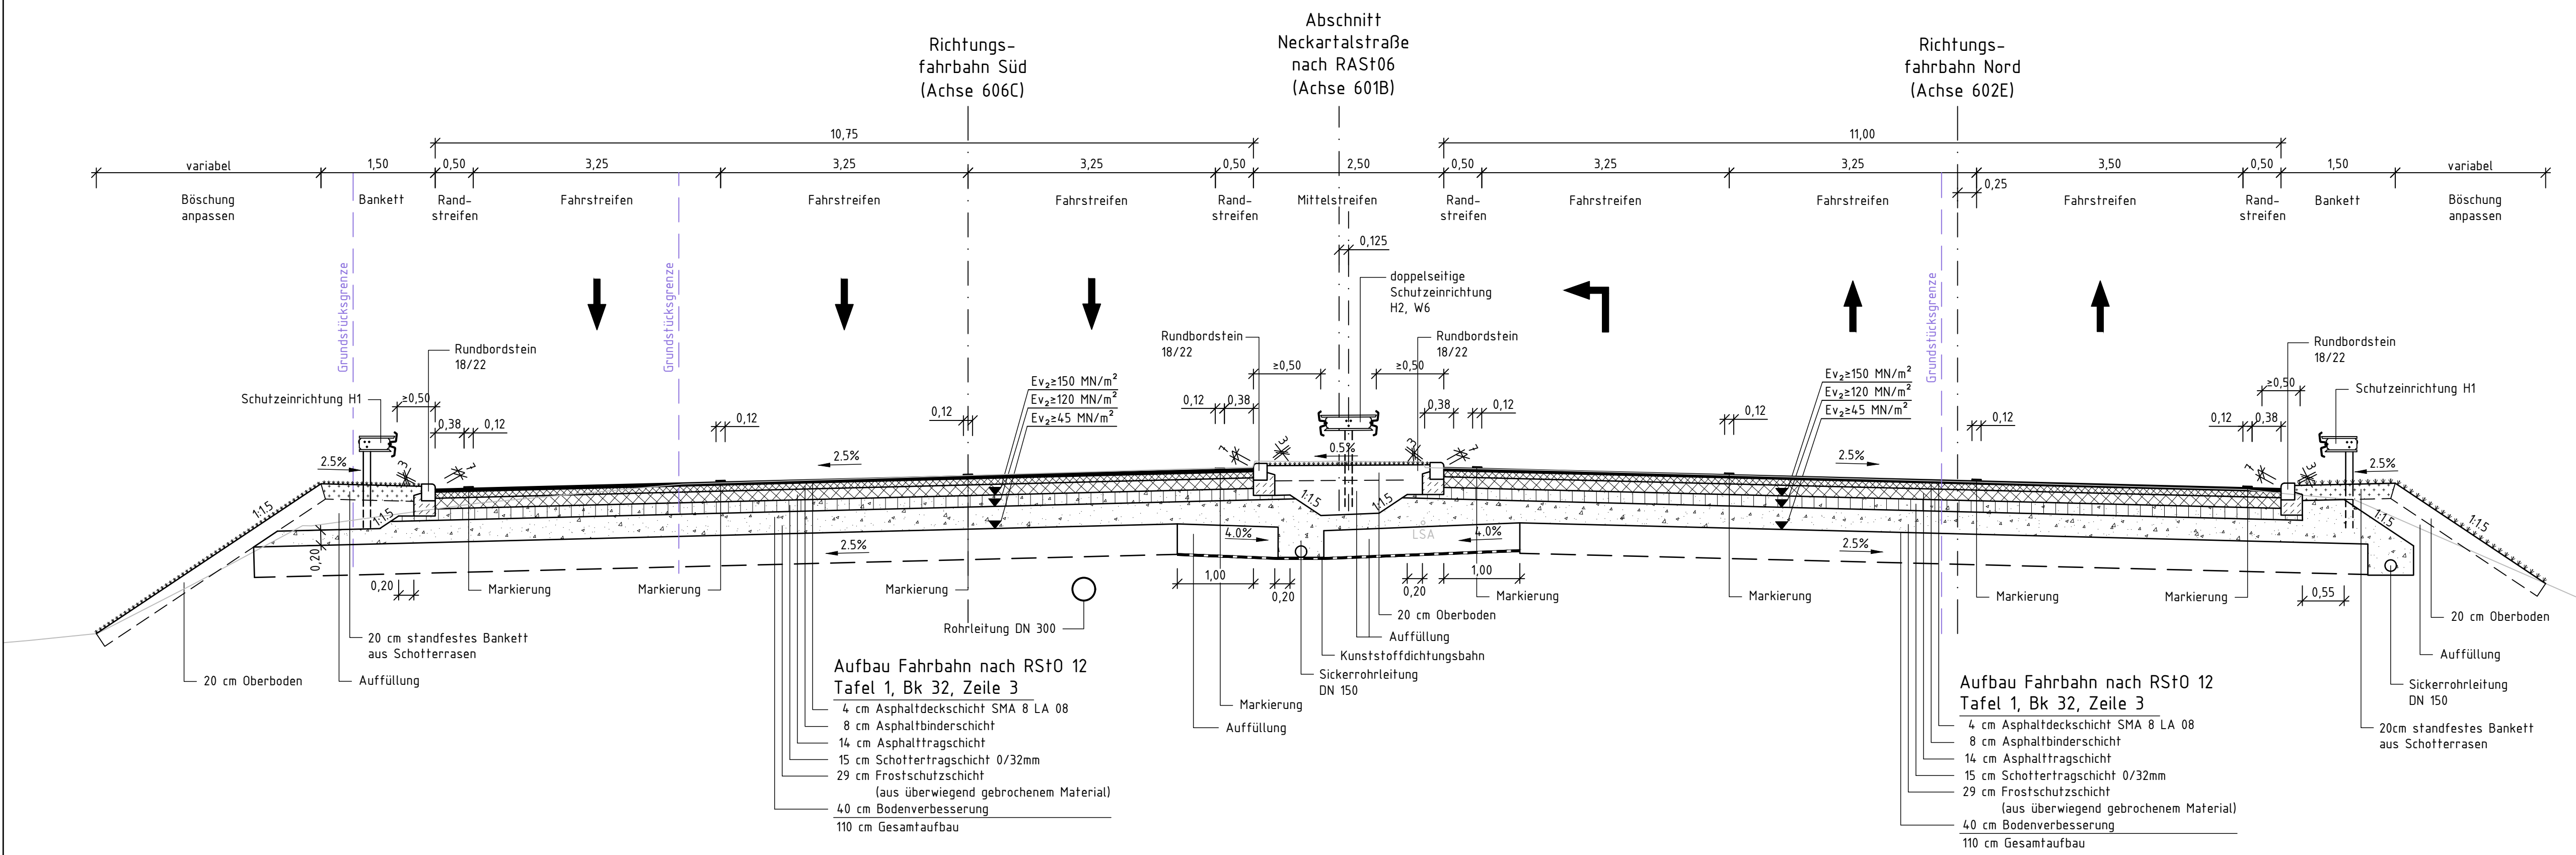

Genauere Höhenlage und Dimension der Bestandsleitungen unbekannt!

Auftragnehmer: ARGE Emch+Berger / IGB INGENIEURGRUPPE BAUEN	Planverfasser: Emch+Berger GmbH Ingenieur und Planer Karlsruhe 76135 Karlsruhe Lorenzstr. 34 Tel.: 0721 / 8208-0 http://www.emchundberger.de	Datum: 10 / 2021	Name: Dumas
		gezeichnet: 10 / 2021	geprüft: 10 / 2021
		freigegeben: 31.03.2022	<i>[Signature]</i>

HIN Heilbronn Amt für Straßenwesen	Projektleitung / Bausträger:
	Datum:
	Name:
	bearbeitet:

Nr.	Art der Änderung	Datum	Name

Lagesystem: GK <input checked="" type="checkbox"/> UTM <input type="checkbox"/>	Stand Kataster: 05 / 2020
Höhensystem: NN <input checked="" type="checkbox"/> NHN <input type="checkbox"/>	Bestandsvermessung: 04 / 2016

FESTSTELLUNGSENTWURF

Stadt Heilbronn Straße: NU Frankenbach / Neckargartach Nächster Ort: Heilbronn Projekt-Nr.: 16.016	Unterlage 14.2 Blatt-Nr. N5 Regelquerschnitt Abschnitt Neckartalstraße Maßstab: 1:50
--	---

**Nordumfahrung
 Frankenbach / Neckargartach
 und Ausbau der L1100 Neckartalstraße**

Aufgestellt: Stadt Heilbronn Amt für Straßenwesen Cäcilienstraße 49, 74072 Heilbronn Tel. 07131 / 562760	Geprüft: Stadt Heilbronn Amt für Straßenwesen Cäcilienstraße 49, 74072 Heilbronn Tel. 07131 / 562760
Heilbronn, den 05.04.2022 <i>[Signature]</i>	Heilbronn, den 08.04.2022 <i>[Signature]</i>