Regelquerschnitt O2.2
Abschnitt Ost 2
NU (Buchener Straße)
M. 1:50

Erläuterung:

019	Änderung Verlauf 110 KV SNGHN; Regelungsverzeichnis Nr. 208 und Nr. 226
020	Ergänzung Verlauf Fernwärmeleitung EnBW (nachrichtlich); Regelungsverzeichnis Nr.262
025	Abschnittsweise Änderung des Verlaufs der LSA-Trasse der Stadt Heilbronn; Regelungsverzeichnis Nr. 203 und Nr. 229
030	Änderung des Grunderwerb durch zwischenzeitlich erfolgten Kauf von Grundstücken durch die Stadt Heilbronn

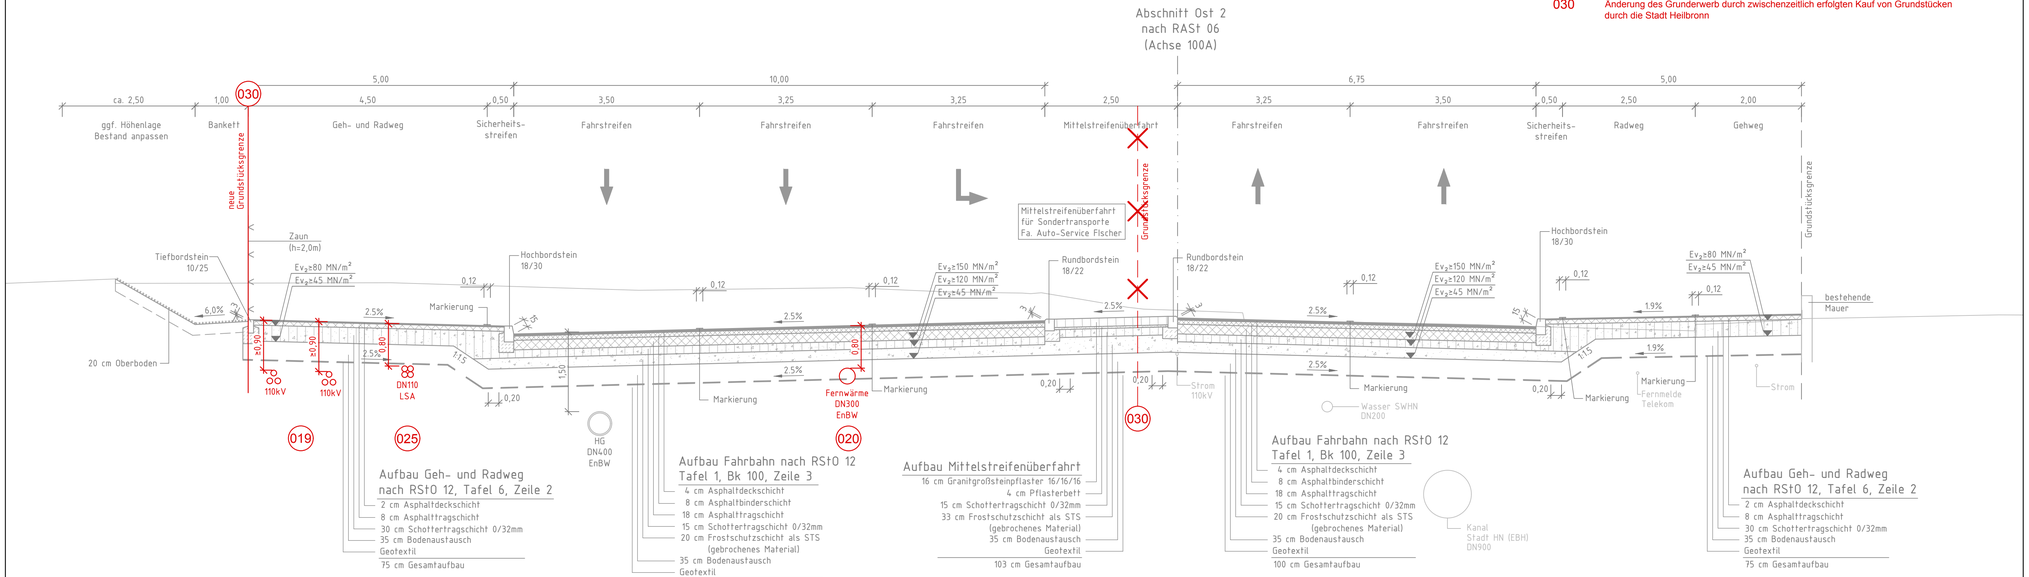

Auftragnehmer:	Planverfasser:		Datum	Name
ARGE Emch+Berger / IGB INGENIEURGRUPPE BAUEN BERATENDE INGENIEURE · VBI · FACHBAUBÜRO FÜR BAUWESEN · BIM	Emch+Berger GmbH Ingenieure und Planer Karlsruhe 76135 Karlsruhe Lorenzstr. 34 Tel.: 0721 / 8208-0 http://www.emchundberger.de	gezeichnet	06/2024	Dumas
		geprüft	06/2024	Stickel
		freigegeben	27.06.2024	

Projektleitung / Baulastträger		
HN Heilbronn Amt für Straßenwesen		
	Datum	Name
	bearbeitet	27.06.2024	

Nr.	Art der Änderung	Datum	Name

Lagesystem:	GK X	UTM		Stand Kataster:	03 / 2024
Höhensystem:	NN X	NHN		Bestandsvermessung:	04/ 2016

FESTSTELLUNGSENTWURF

Stadt Heilbronn		Unterlage	14.2-a
Straße:	NU Frankenbach / Neckargartach	Blatt-Nr.	O2.2-a
Nächster Ort:	Heilbronn	**Regelquerschnitt**	
		Abschnitt Ost 2, Buchener Straße **Erläuterung z. Deckblatt O2.2-a**	
Projekt-Nr.:	16.016	Maßstab:	1:50

Erläuterungsblatt
Nordumfahrung Frankenbach / Neckargartach
und Ausbau der L1100 Neckartalstraße

Aufgestellt:	Geprüft:
Stadt Heilbronn Amt für Straßenwesen Cäcilienstraße 49, 74072 Heilbronn Tel. 07131 / 562760	Stadt Heilbronn Amt für Straßenwesen Cäcilienstraße 49, 74072 Heilbronn Tel. 07131 / 562760
Heilbronn, den 01.07.2024	Heilbronn, den 08.07.2024

Geobasisdaten © Landesamt für Geoinformation und Landentwicklung Baden-Württemberg, www.lgl-bw.de, Az.: 2851.9 - 1/19
Geofachdaten © Landesverwaltung Baden-Württemberg

CARD/BLOCK V 8.4 / ALKIS_Killer_Test 09-05-2016 / Stempel15.PLT / RP_Stempel / 19.05.16 Format: 0.97m0.297 = 0.29m²

0:\16006_OU Neckargartach\4_plan\44_gp\Pläne - 2. Offenlage\dwg\03_Regelquerschnitte\Regelquerschnitte_AB_Ost2_Erläuterungsblätter.dwg