


Regelquerschnitt O2.3  
Abschnitt Ost 2  
NU (Buchener Straße)  
M. 1:50

Abschnitt Ost 2  
nach RASf 06  
(Achse 100A)

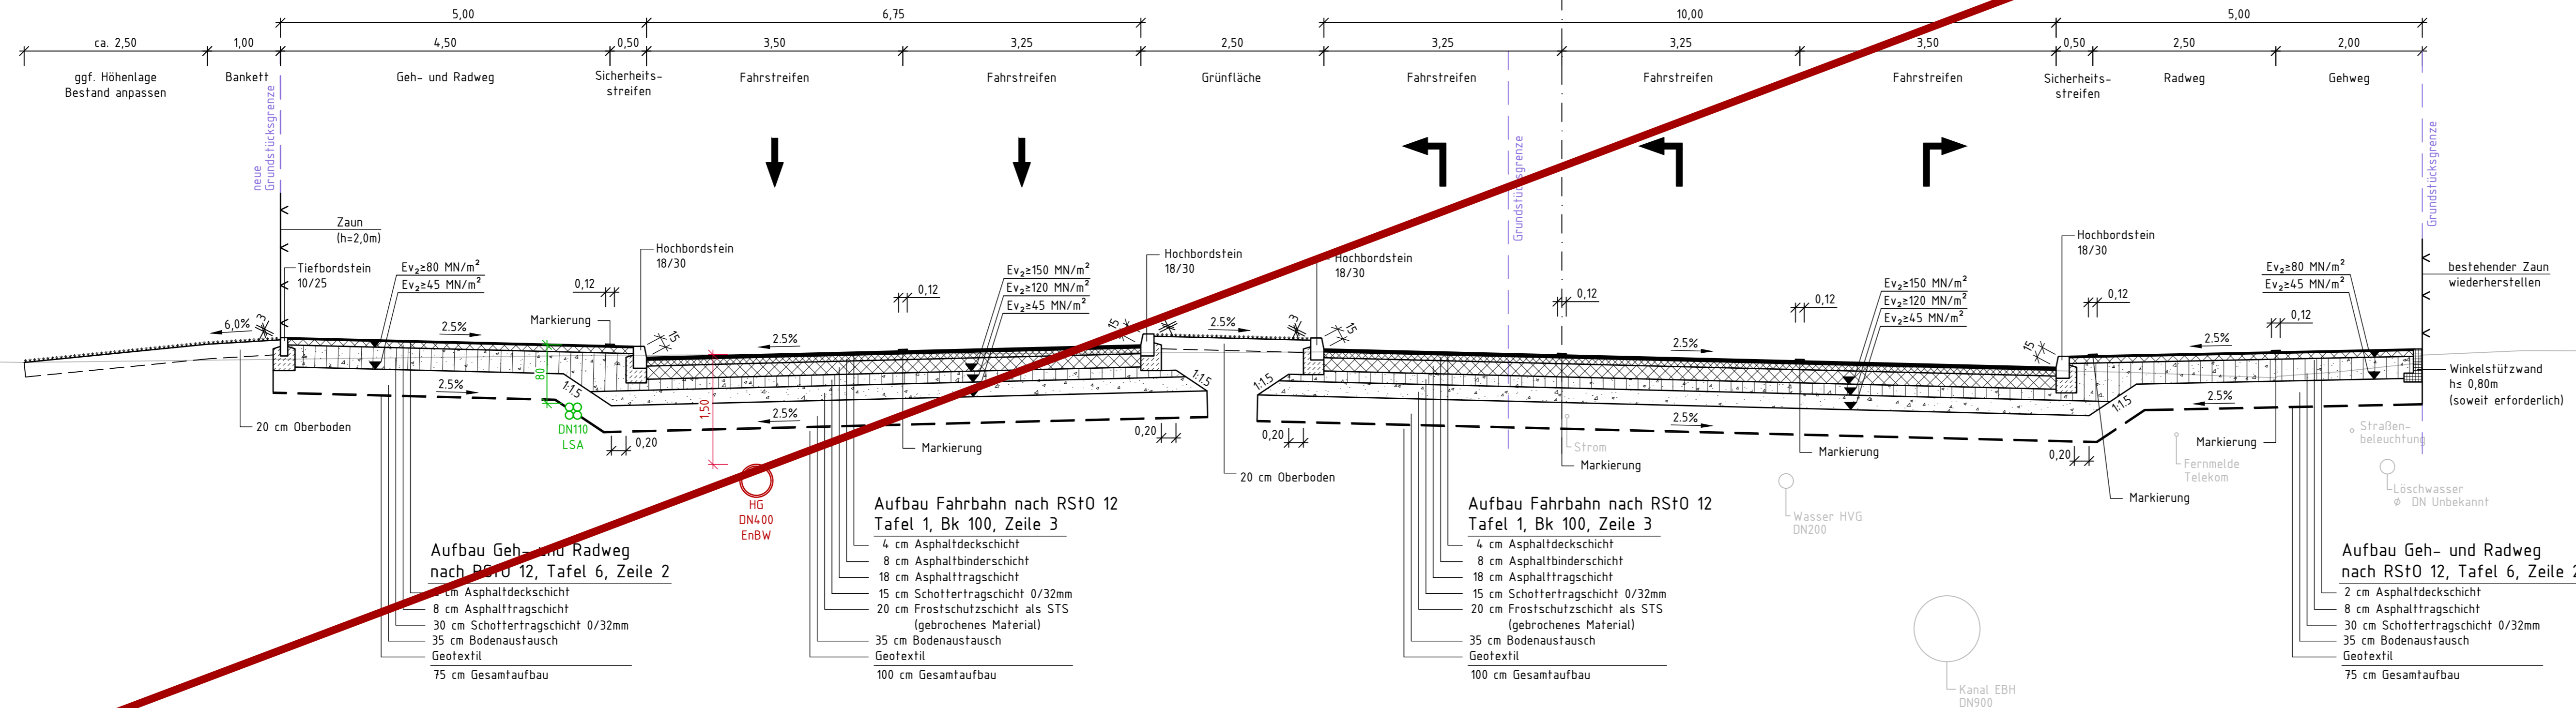

Auftragnehmer: <b>ARGE Emch+Berger / IGB</b> INGENIEURGRUPPE BAUEN	Planverfasser: Emch+Berger GmbH Ingenieure und Planer Karlsruhe Lorenzstr. 34 Tel.: 0721 / 8208-0 http://www.emchundberger.de	Datum gezeichnet 10 / 2021 geprüft 10 / 2021 freigegeben 31.03.2022	Name Dumas Stickel
--	--	--	--------------------------

<b>HIN</b> Heilbronn Amt für Straßenwesen	Projektleitung / Baulastträger
	Datum
	Name

Nr.	Art der Änderung	Datum	Name

Lagesystem: GK <input checked="" type="checkbox"/> UTM	Stand Kataster: 05 / 2020
Höhensystem: NN <input checked="" type="checkbox"/> NH	Bestandsvermessung: 04 / 2016

**FESTSTELLEUNGSENTWURF**

Stadt Heilbronn Straße: NU Frankentbach / Neckargartach	Unterlage <b>14.2</b> Blatt-Nr. <b>O2.3</b> Regelquerschnitt Abschnitt Ost 2, Buchener Straße
Nächster Ort: Heilbronn	Maßstab: 1:50
Projekt-Nr.: 16.01	

**Nordumfahrung  
Frankentbach / Neckargartach  
und Ausbau der L1100 Neckartalstraße**

Aufgestellt: Stadt Heilbronn Amt für Straßenwesen Gießenstraße 49, 74072 Heilbronn Tel. 07131 / 562760	Geprüft: Stadt Heilbronn Amt für Straßenwesen Gießenstraße 49, 74072 Heilbronn Tel. 07131 / 562760
Heilbronn, den 05.04.2022	Heilbronn, den 08.04.2022

wird ersetzt durch Unterlage 14.2-a, Blatt O2.3-a