


**Regelquerschnitt W1**  
**Abschnitt West**  
**Nordumfahrung**  
 M. 1:50

**Abschnitt West**  
 nach RAL  
 (Achse 100A)

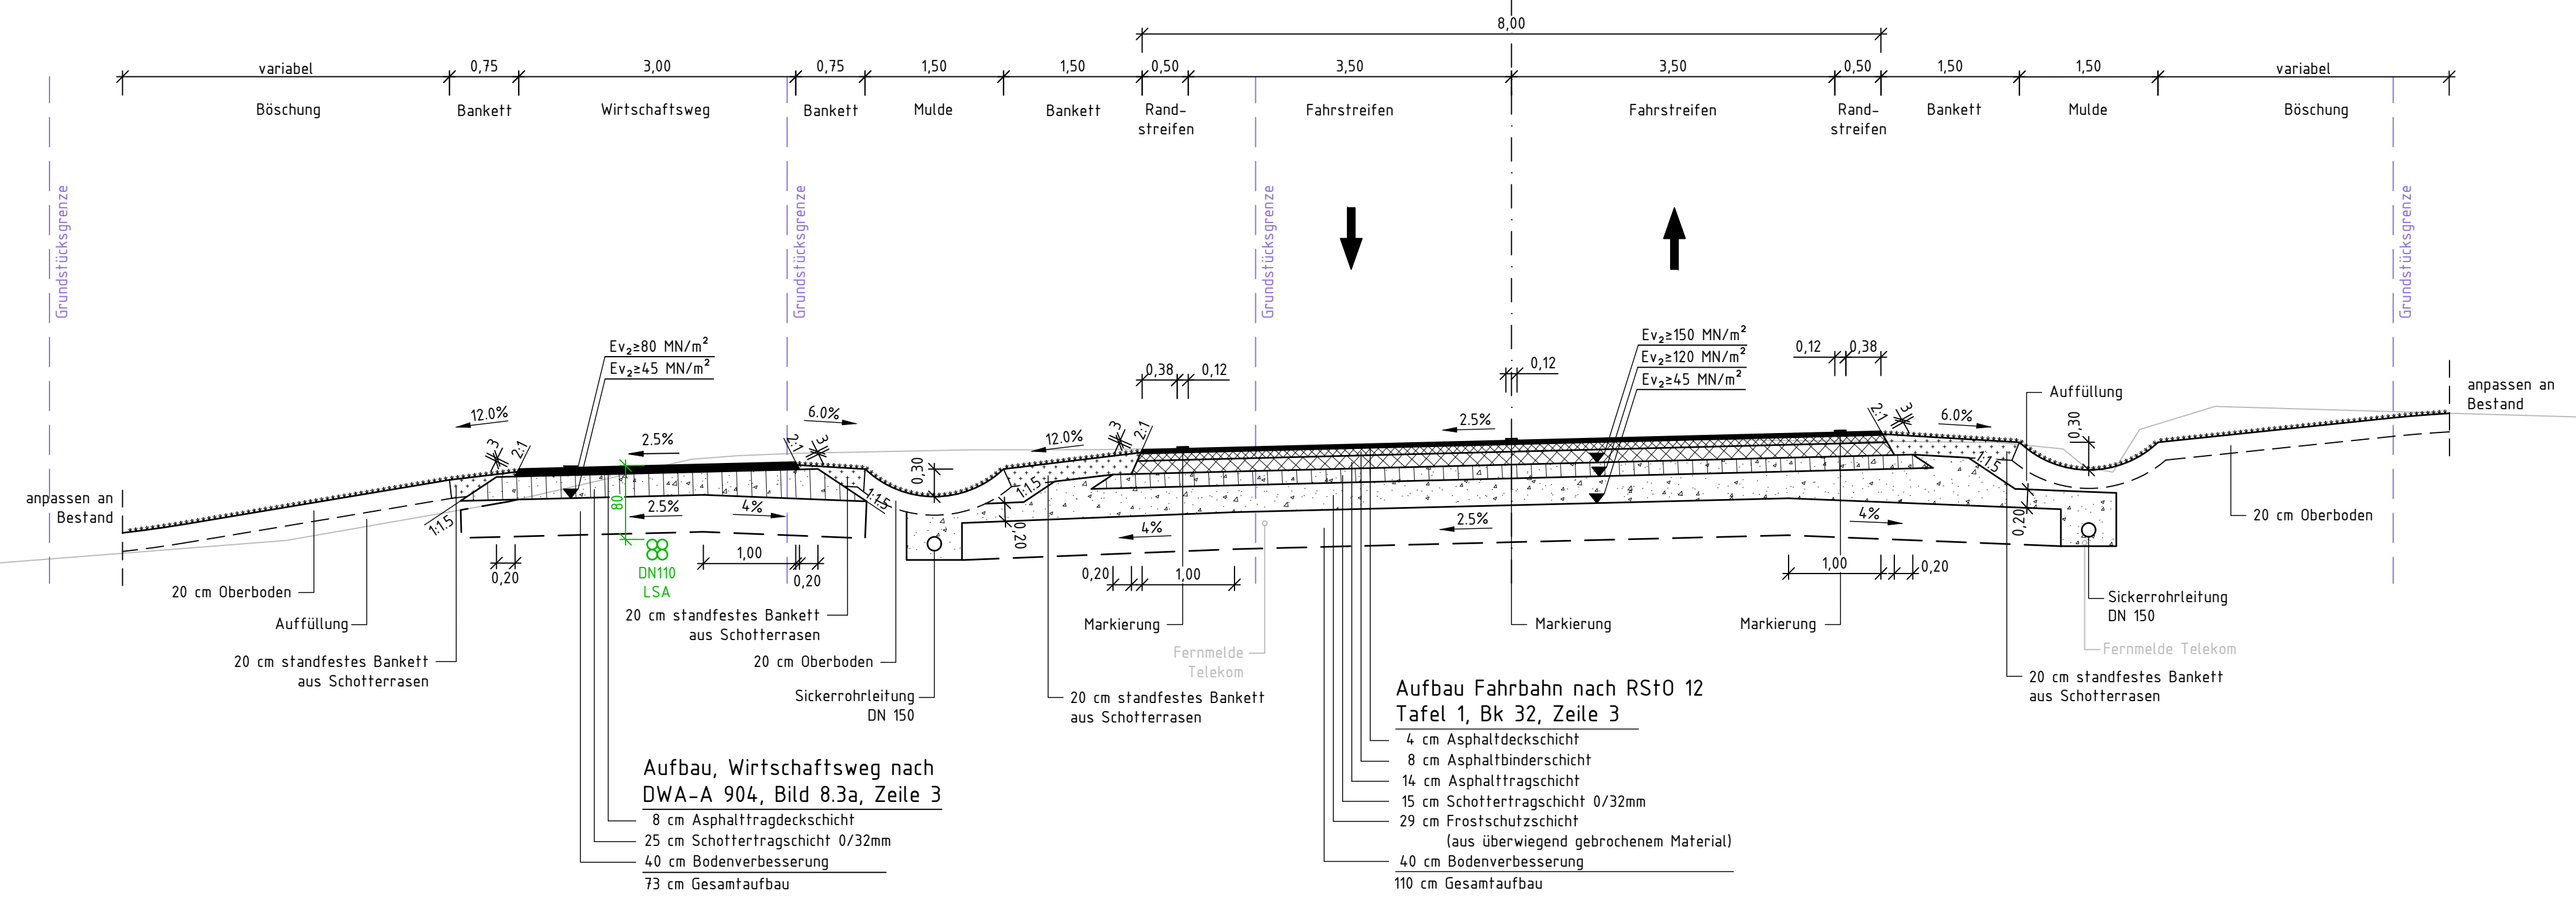

<b>Auftragnehmer:</b> ARGE Emch+Berger / IGB	<b>Planverfasser:</b> Emch+Berger GmbH Ingenieure und Planer Karlsruhe 79135 Karlsruhe Lorenzstr. 34 Tel.: 0721 / 8208-0 http://www.emchundberger.de	<b>Datum</b>	<b>Name</b>
<b>gezeichnet</b>		10 / 2021	Dumas
<b>geprüft</b>		10 / 2021	Stickel
<b>freigegeben</b>		31.03.2022	<i>[Signature]</i>

<b>HIN</b> Heilbronn Amt für Straßenwesen		<b>Projektleitung / Bausträger</b>	
		<b>Datum</b>	<b>Name</b>
		bearbeitet	Schwotzer

Nr.	Art der Änderung	Datum	Name

<b>Lagesystem:</b> GK <input checked="" type="checkbox"/> UTM <input type="checkbox"/>	<b>Stand Kataster:</b> 05 / 2020
<b>Höhensystem:</b> NN <input checked="" type="checkbox"/> NHN <input type="checkbox"/>	<b>Bestandsvermessung:</b> 04 / 2016

# FESTSTELLUNGSENTWURF

<b>Stadt Heilbronn</b>	<b>Unterlage 14.2</b>
<b>Straße:</b> NU Frankenbach / Neckargartach	<b>Blatt-Nr. W1</b>
<b>Nächster Ort:</b> Heilbronn	<b>Regelquerschnitt</b>
<b>Projekt-Nr.:</b> 16.016	<b>Abschnitt West, Nordumfahrung</b>
	<b>Maßstab: 1:50</b>

## Nordumfahrung Frankenbach / Neckargartach und Ausbau der L1100 Neckartalstraße

<b>Aufgestellt:</b> Stadt Heilbronn Amt für Straßenwesen Caldenstraße 49, 74072 Heilbronn Tel. 07131 / 562760	<b>Geprüft:</b> Stadt Heilbronn Amt für Straßenwesen Caldenstraße 49, 74072 Heilbronn Tel. 07131 / 562760
Heilbronn, den 05.04.2022 <i>[Signature]</i>	Heilbronn, den 08.04.2022 <i>[Signature]</i>