


**Regelquerschnitt W3**  
**Abschnitt West**  
**Nordumfahrung**  
 M. 1:50

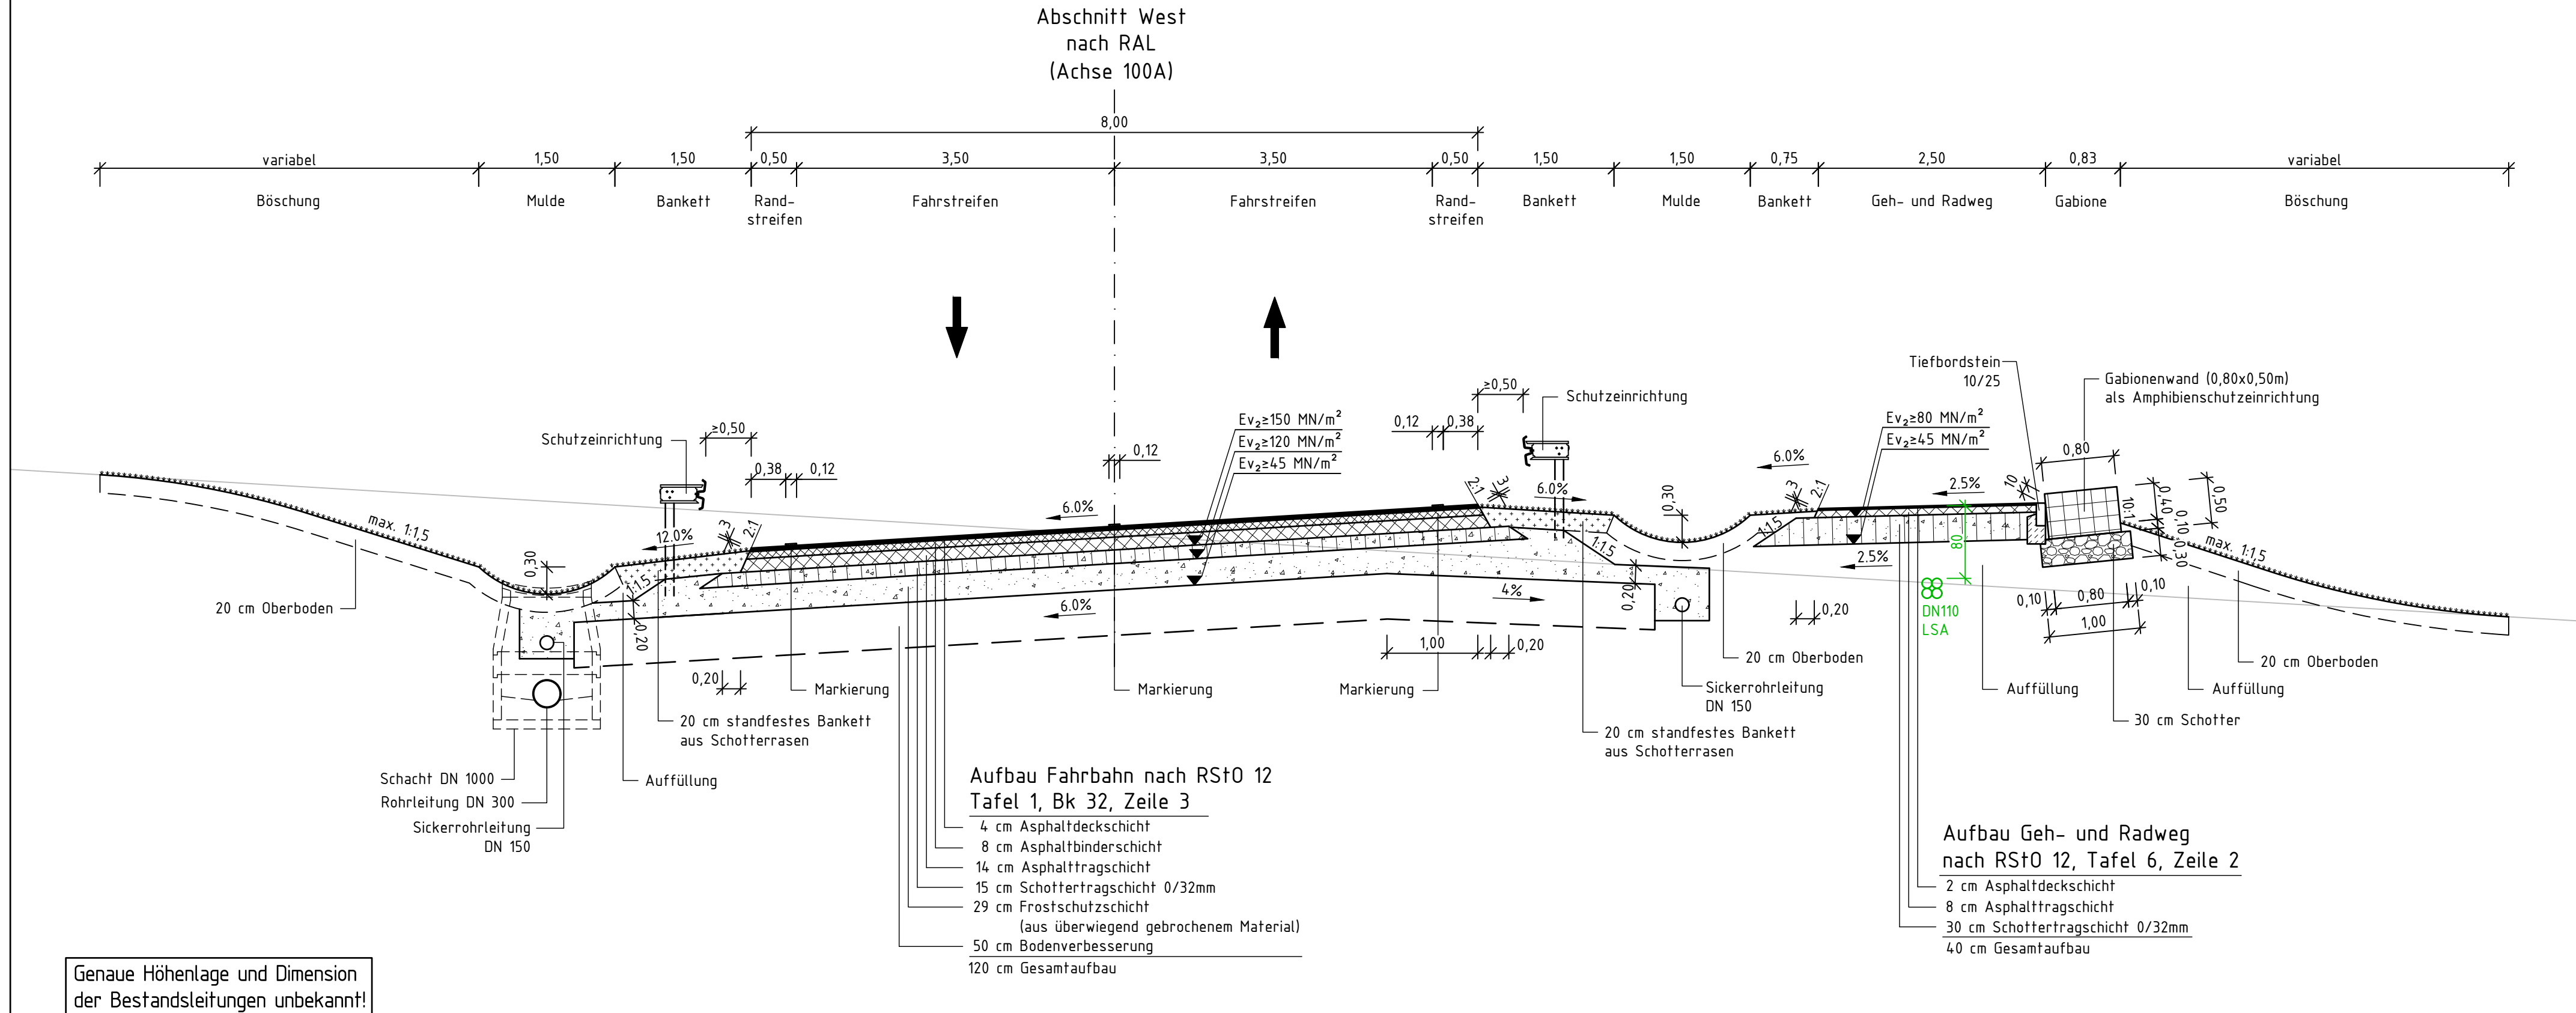

Abschnitt West  
 nach RAL  
 (Achse 100A)

**Aufbau Fahrbahn nach RStO 12**  
 Tafel 1, Bk 32, Zeile 3

- 4 cm Asphaltdeckschicht
- 8 cm Asphaltbinderschicht
- 14 cm Asphalttragschicht
- 15 cm Schottertragschicht 0/32mm
- 29 cm Frostschuttschicht  
 (aus überwiegend gebrochenem Material)
- 50 cm Bodenverbesserung
- 120 cm Gesamtaufbau

**Aufbau Geh- und Radweg**  
 nach RStO 12, Tafel 6, Zeile 2

- 2 cm Asphaltdeckschicht
- 8 cm Asphalttragschicht
- 30 cm Schottertragschicht 0/32mm
- 40 cm Gesamtaufbau

Genauere Höhenlage und Dimension  
 der Bestandsleitungen unbekannt!

<b>Auftragnehmer:</b> ARGE Emch+Berger / IGB	<b>Planverfasser:</b> Emch+Berger GmbH Ingenieure und Planer Karlsruhe 79135 Karlsruhe Lorenzstr. 34 Tel.: 0721 / 8208-0 http://www.emchundberger.de	Datum	Name
<b>gezeichnet</b>		10 / 2021	Dumas
<b>geprüft</b>		10 / 2021	Stickel
<b>freigegeben</b>		31.03.2022	<i>[Signature]</i>

<b>HIN</b> Heilbronn Amt für Straßenwesen		<b>Projektleitung / Bausträger</b>	
		Datum	Name
		bearbeitet	Schwoitzer

Nr.	Art der Änderung	Datum	Name

Lagesystem:	GK <input checked="" type="checkbox"/>	UTM <input type="checkbox"/>	Stand Kataster:	05 / 2020
Höhensystem:	NN <input checked="" type="checkbox"/>	NHN <input type="checkbox"/>	Bestandsvermessung:	04 / 2016

# FESTSTELLUNGSENTWURF

<b>Stadt Heilbronn</b>	Unterlage <b>14.2</b>
Straße: <b>NU Frankenbach / Neckargartach</b>	Blatt-Nr. <b>W3</b>
Nächster Ort: <b>Heilbronn</b>	<b>Regelquerschnitt</b>
Projekt-Nr.: <b>16.016</b>	Abschnitt West, Nordumfahrung
	Maßstab: 1:50

## Nordumfahrung Frankenbach / Neckargartach und Ausbau der L1100 Neckartalstraße

<b>Aufgestellt:</b> Stadt Heilbronn Amt für Straßenwesen Caldenstraße 49, 74072 Heilbronn Tel. 07131 / 562760	<b>Geprüft:</b> Stadt Heilbronn Amt für Straßenwesen Caldenstraße 49, 74072 Heilbronn Tel. 07131 / 562760
Heilbronn, den 05.04.2022 <i>[Signature]</i>	Heilbronn, den 08.04.2022 <i>[Signature]</i>