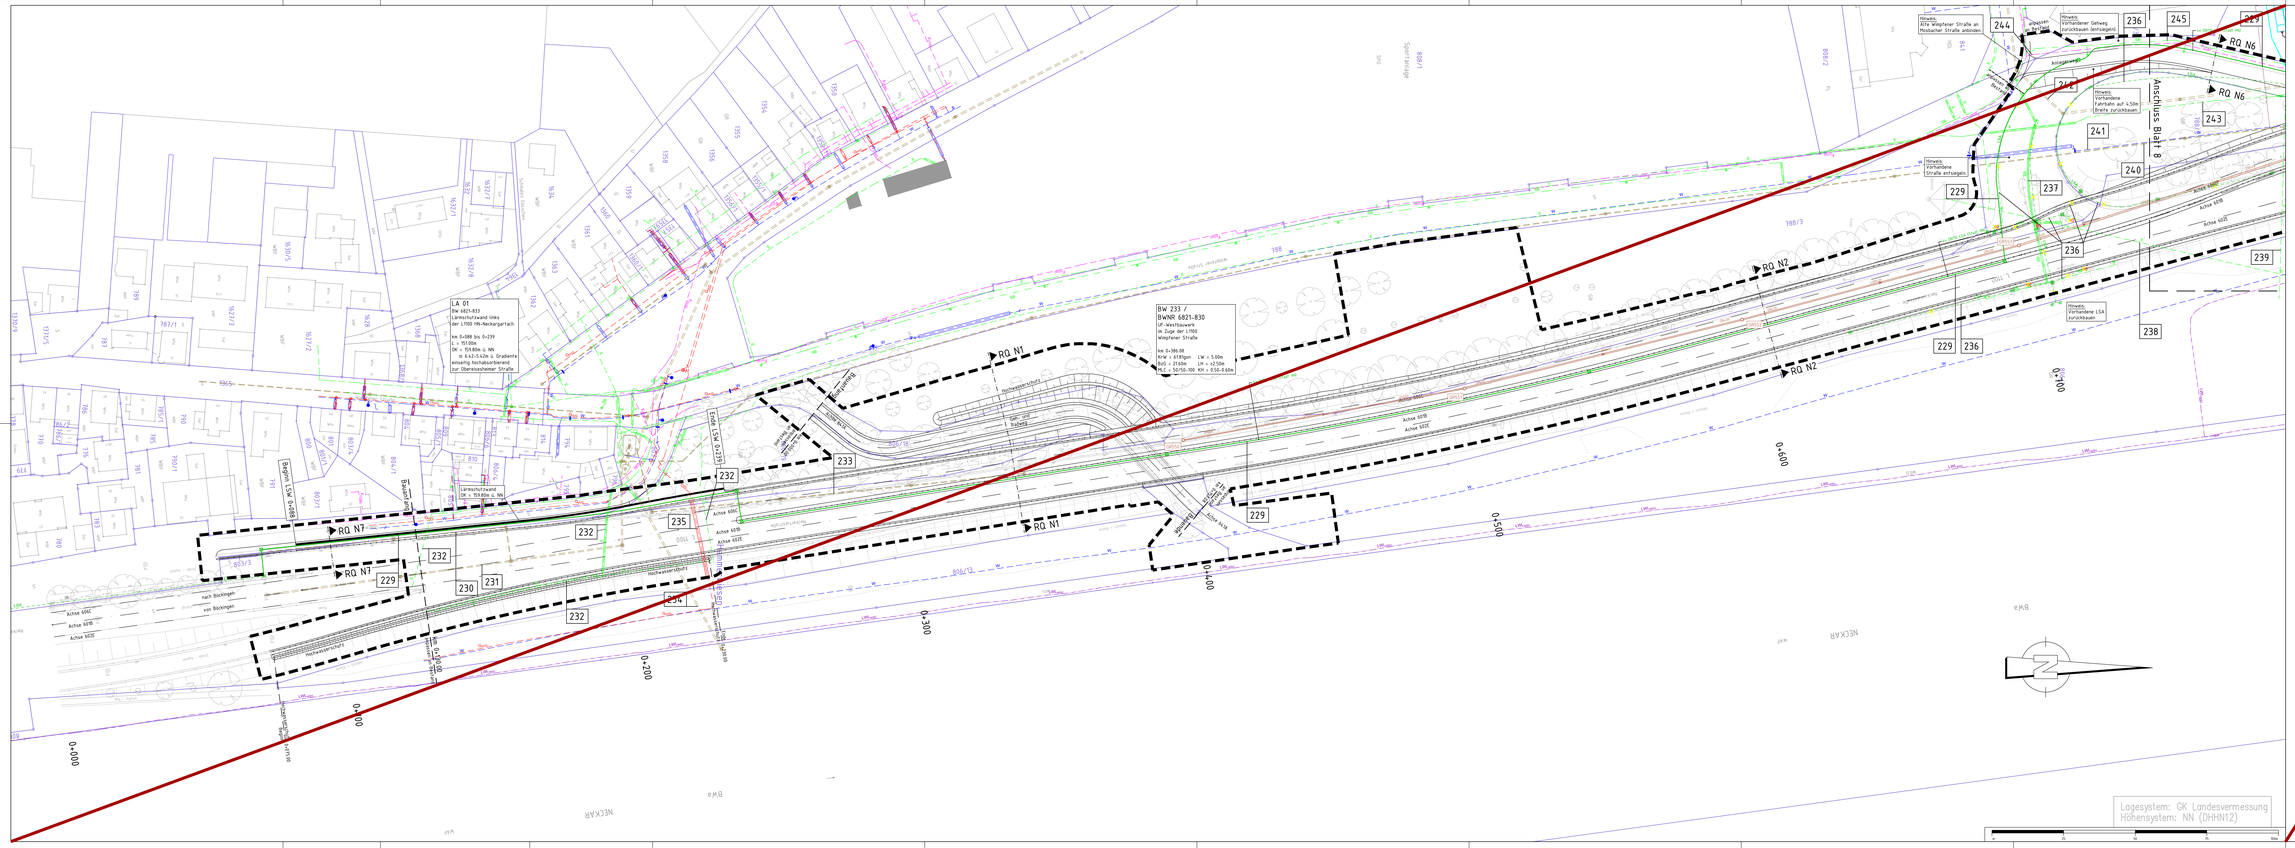
LA 01
BW 6821-833
Lärmschutzwand links
der L1100 HN-Neckargartach
km 0+099 bis 0+239
L = 151.00m
OK = 159.80m ü. NN
B 0.42-0.52m ü. Gradiente
einseitig hochabsorbierend
BW 233 /
BWNR 6821-830
LF-Westtoswerk
im Zuge der L1100
Winpfener Straße
km 0+386.08
Hinweis:
Alte Winpfener Straße an
Mosbacher Straße anbinden.
Hinweis:
Vorhandener Gehweg
vorzickbauen (entsiegeln)
Hinweis:
Vorhandene
Fahrbahn auf 4.50m
Breite zurückbauen.
Hinweis:
Vorhandene
Straße entsiegeln
Hinweis:
Vorhandene LSA
zurückbauen
Anschluss Blatt 8
RQ N1
RQ N2
RQ N6
RQ N7
Achse 600C
Achse 601B
Achse 602C
Achse 603B
Achse