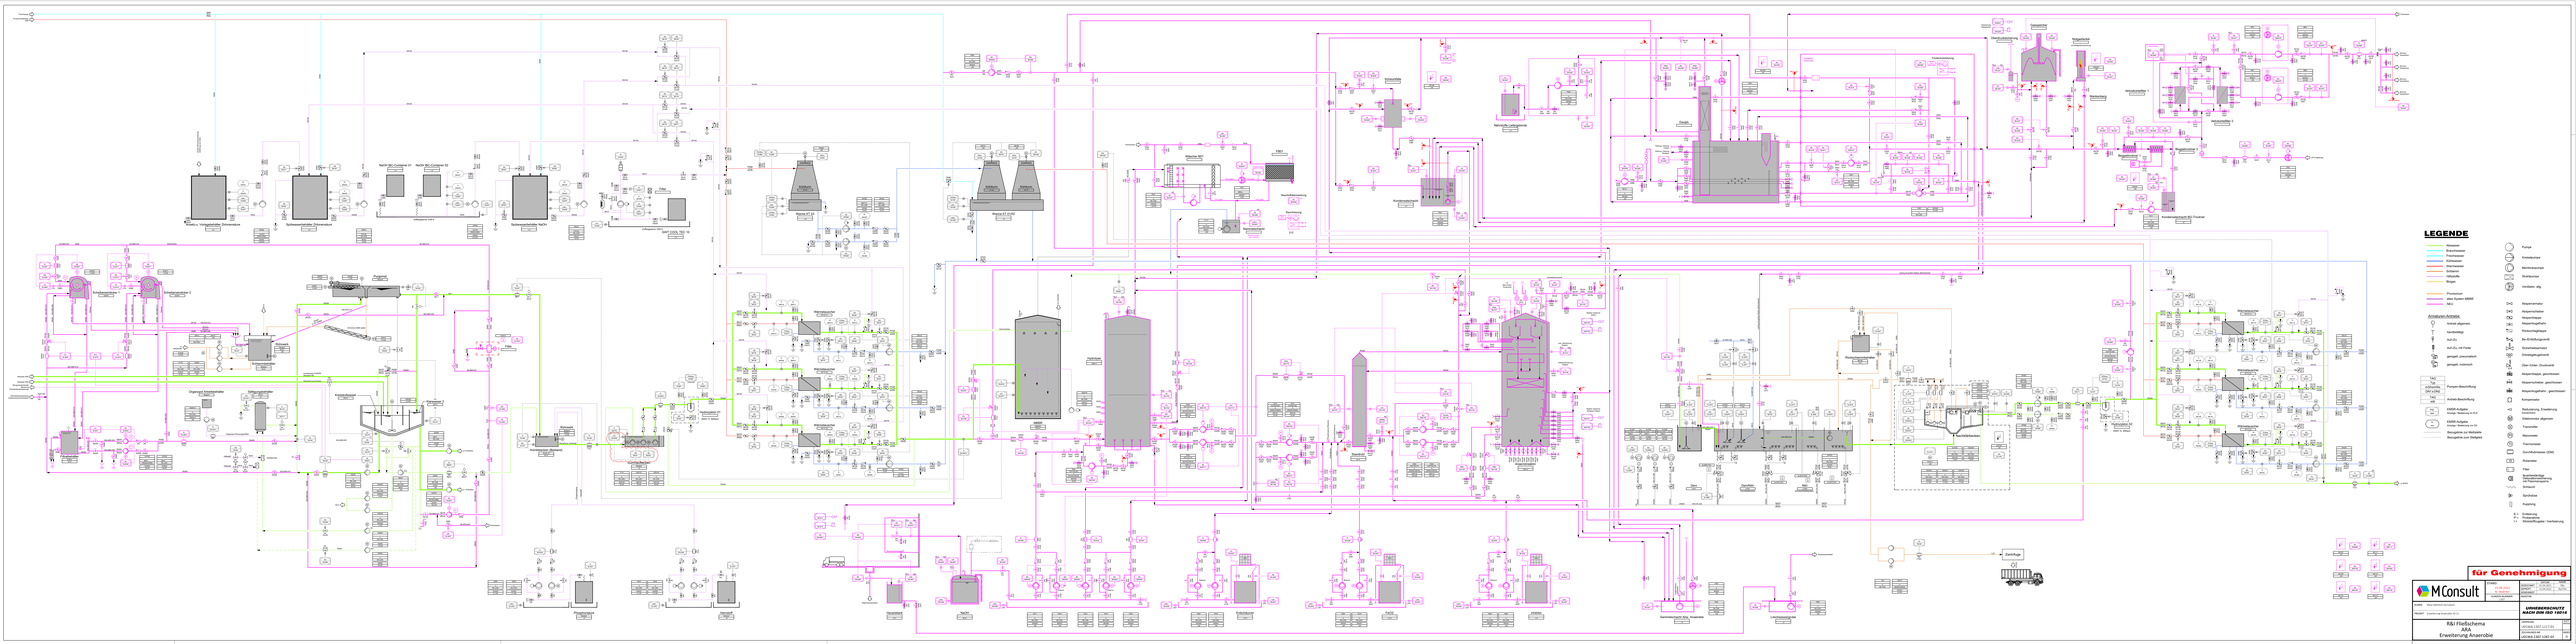
LEGENDE
Prozessen
alles System MBR
NEU
Anlagen-Anfahren
Pumpen-Beschriftung
Anlagen-Beschriftung
Kompressor
Transmitter
Wärmetauscher
Thermometer
Durchflussmesser (DM)
Rotameter
Filter
Sedimentation
Sedimentationsanlage
Schlauch
Sprühdüse
Kugelventil
für Genehmigung
MConsult
R&I Fließschema
ARA
Erweiterung Anaerobie
Erweiterung Anaerobie
