



- Legende**
- Geländeoberfläche
  - - - Rekultivierung
  - Auffüllung
  - Abbausohle
  - - - Gewinnungsgrenze



20 Jahre Profil C-C'

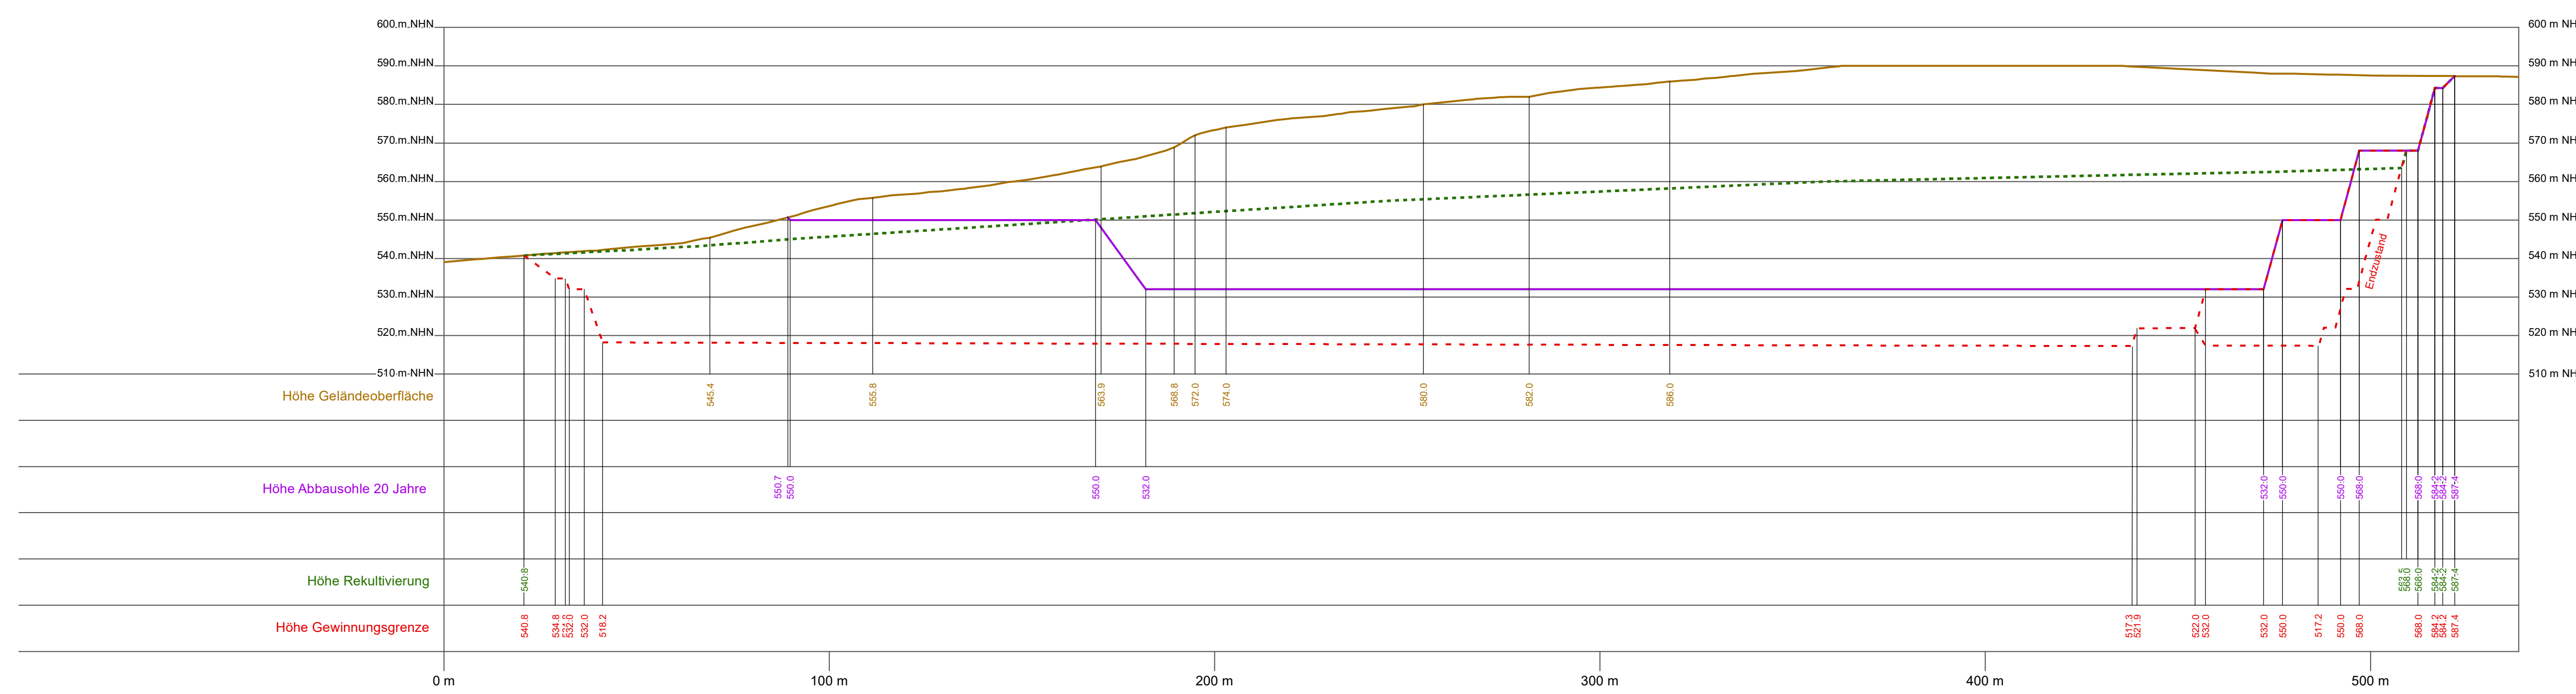

20 Jahre Profil B-B'

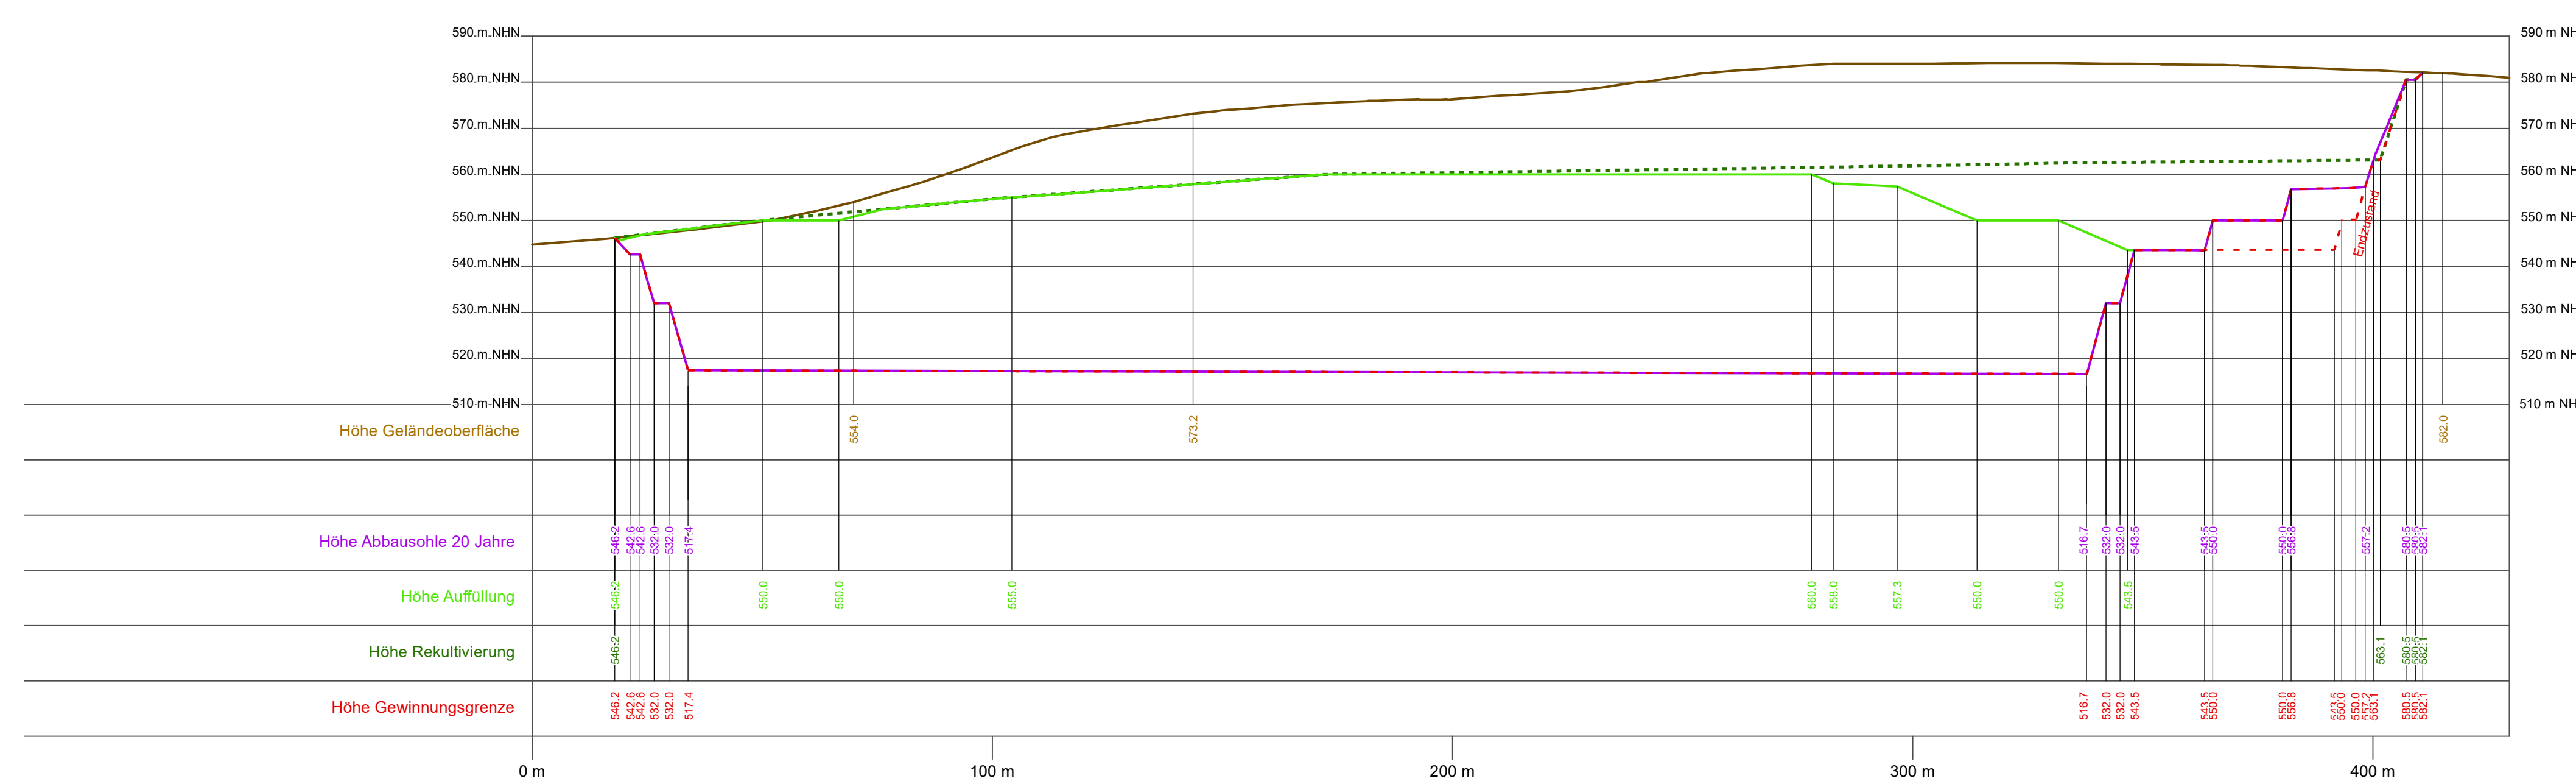

20 Jahre Profil A-A'

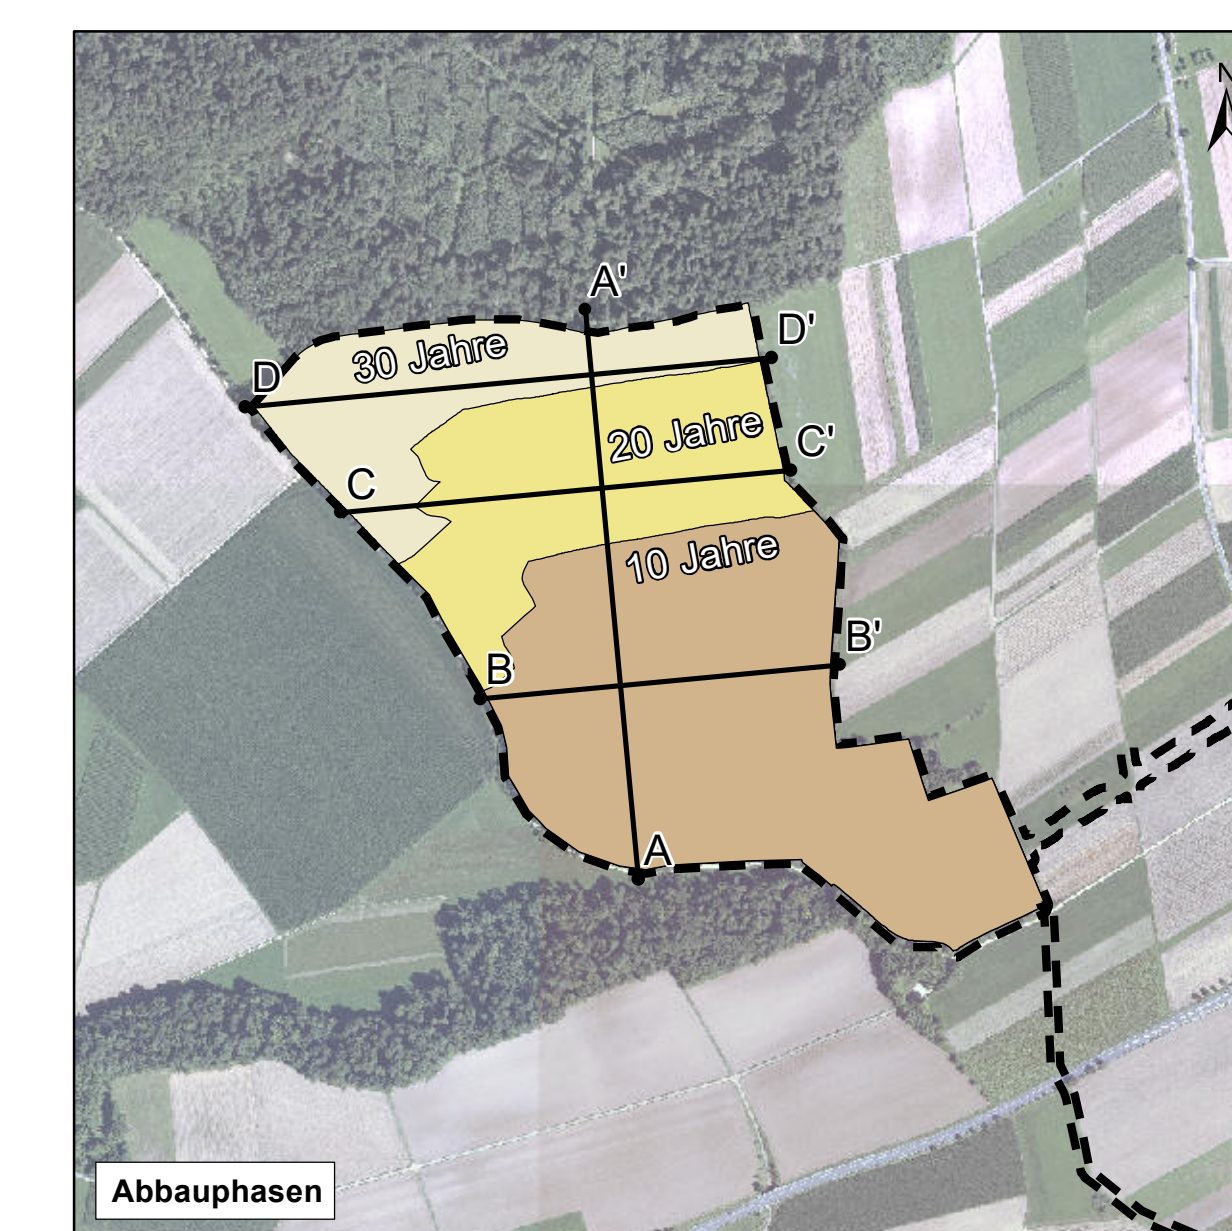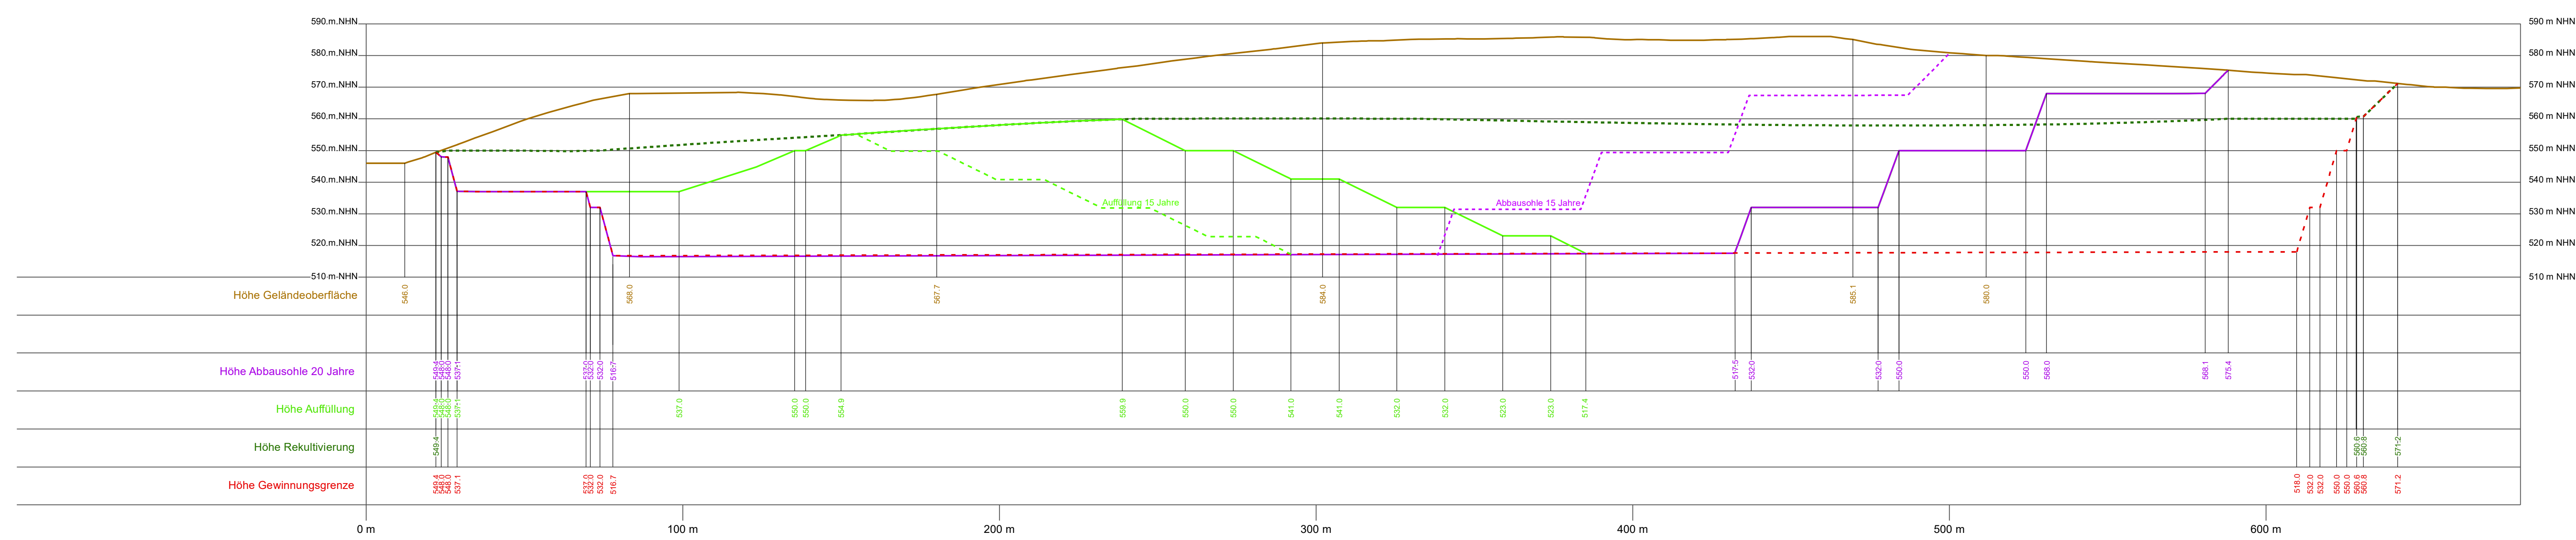

Auftraggeber:	SWK Schottenwerk Kirchen GmbH & Co. KG Zum Hochgericht 9 85597 Munderkingen	
Projekt:	Betriebsstandort Fischersberg der SWK Antrag auf immissionsschutzrechtliche Genehmigung	
Planinhalt:	Geländeschnitte - Plan-Zustand: Schnitt A (15 und 20 Jahre), B und C (20 Jahre)	
Auftragnehmer:	 SPANIC FISCHER MAITZSCHKA GmbH In der Wiesbüchel 46 6468 Wiesloch Tel: 06202 97 28 00 Fax: 06202 97 28 99 e-mail: info@ufn-glaner.de	Maßstab: 1 : 1.000  Planstand: Jan. 2024
Antragsteller:	Planverfasser:	Plan: 3-7