



- Legende**
- Geländeoberfläche
 - - - Rekultivierung
 - Auffüllung
 - - - Abbausohle
 - - - Gewinnungsgrenze


30 Jahre Profil D-D'

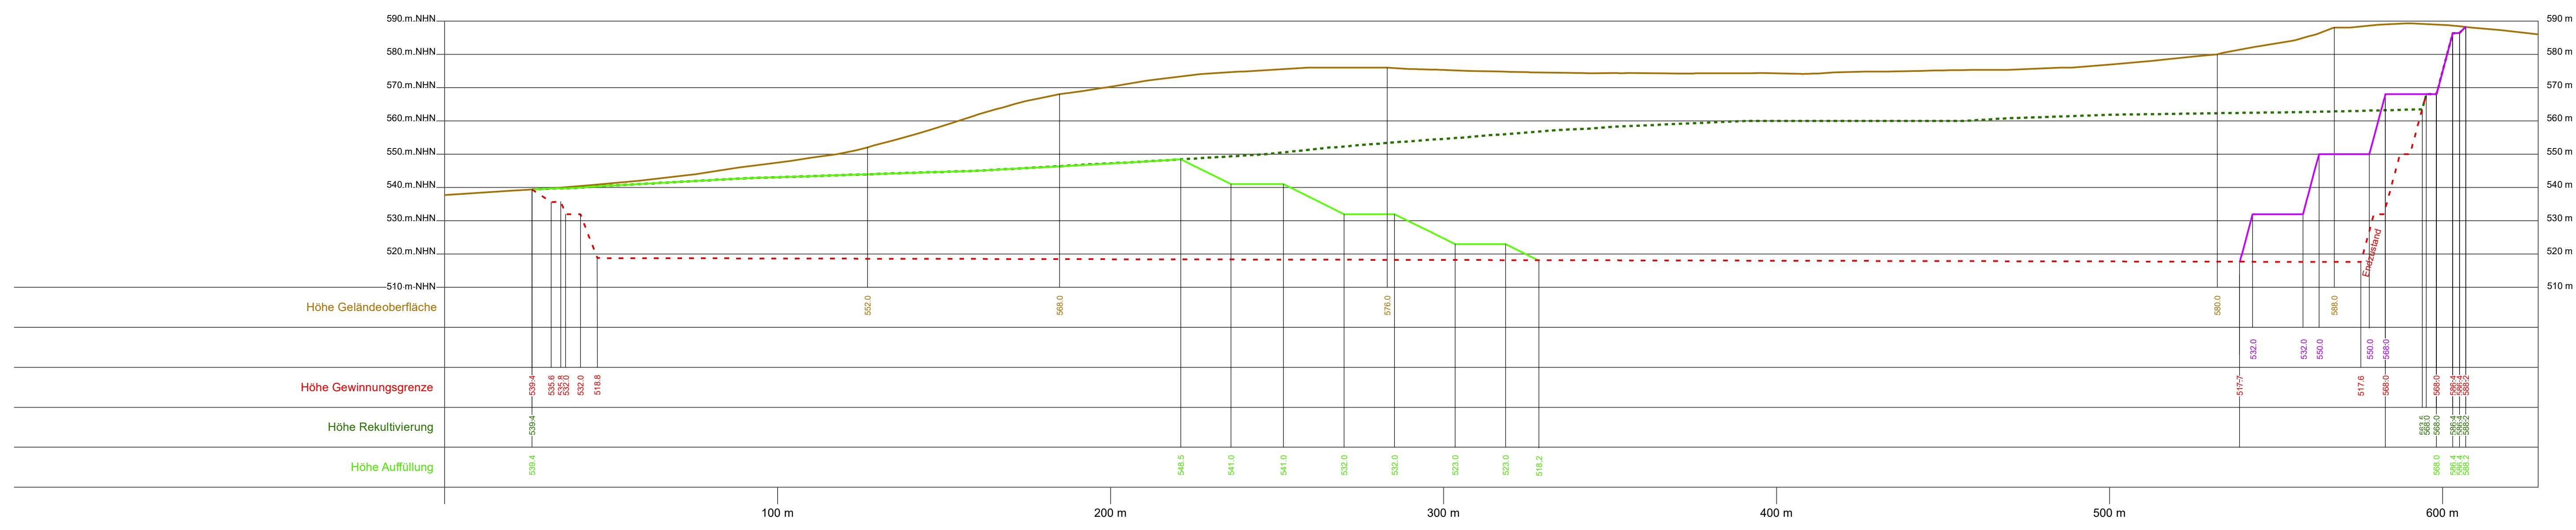



30 Jahre Profil C-C'

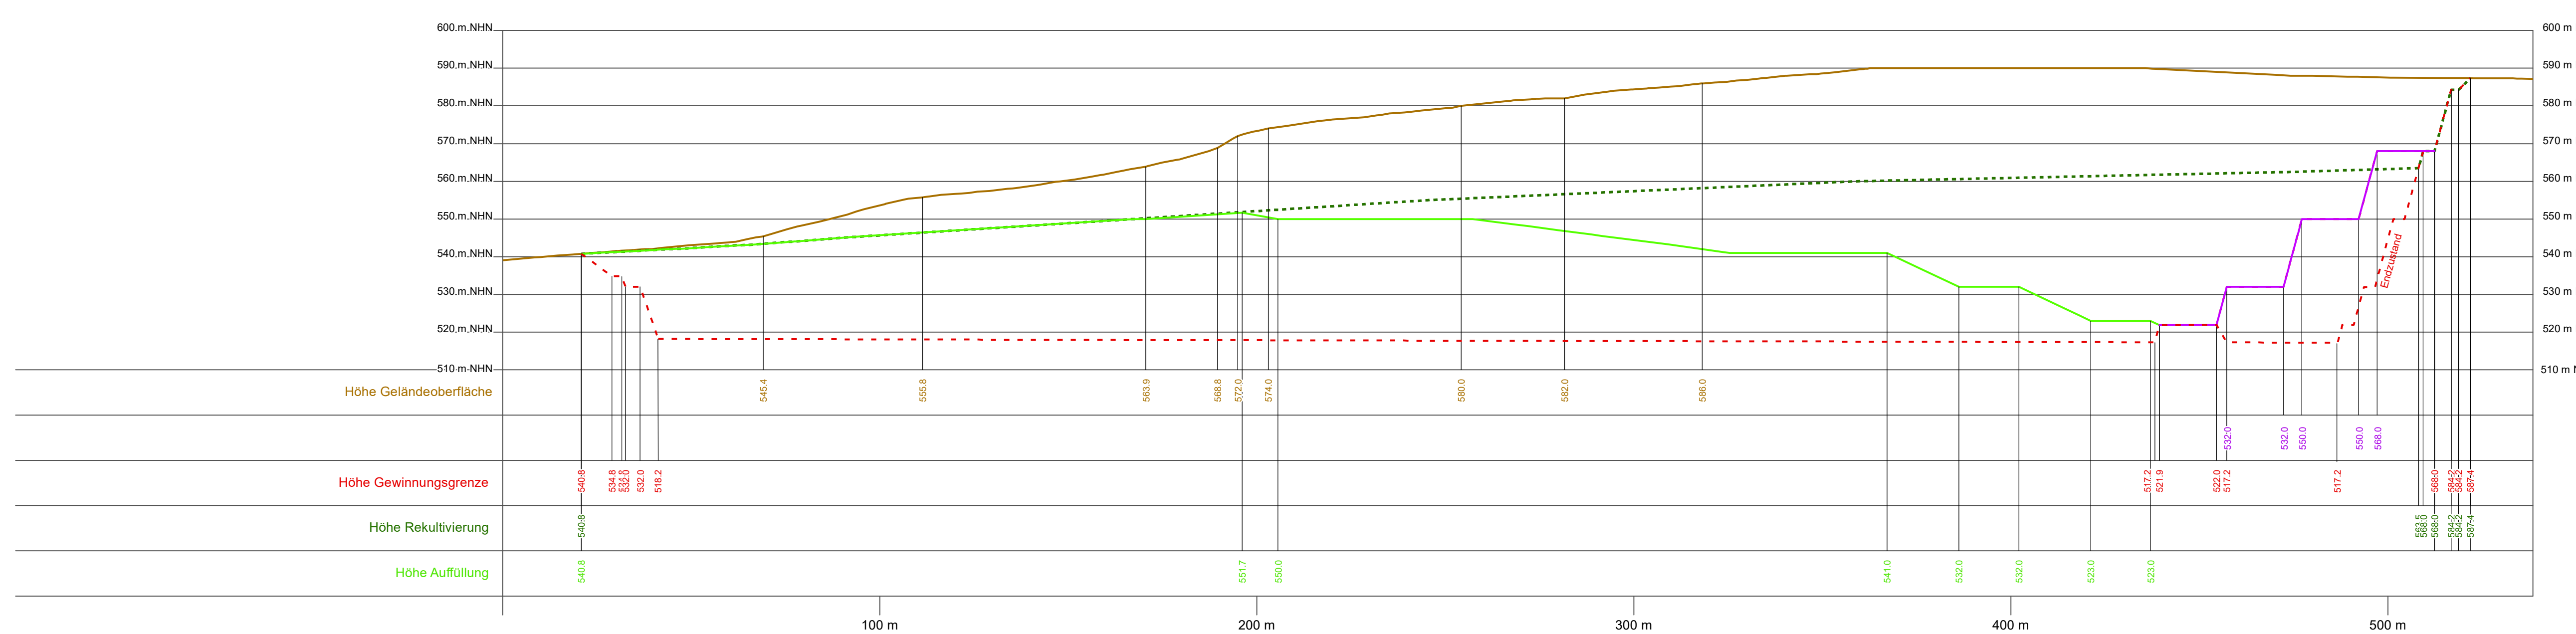


30 Jahre Profil B-B'

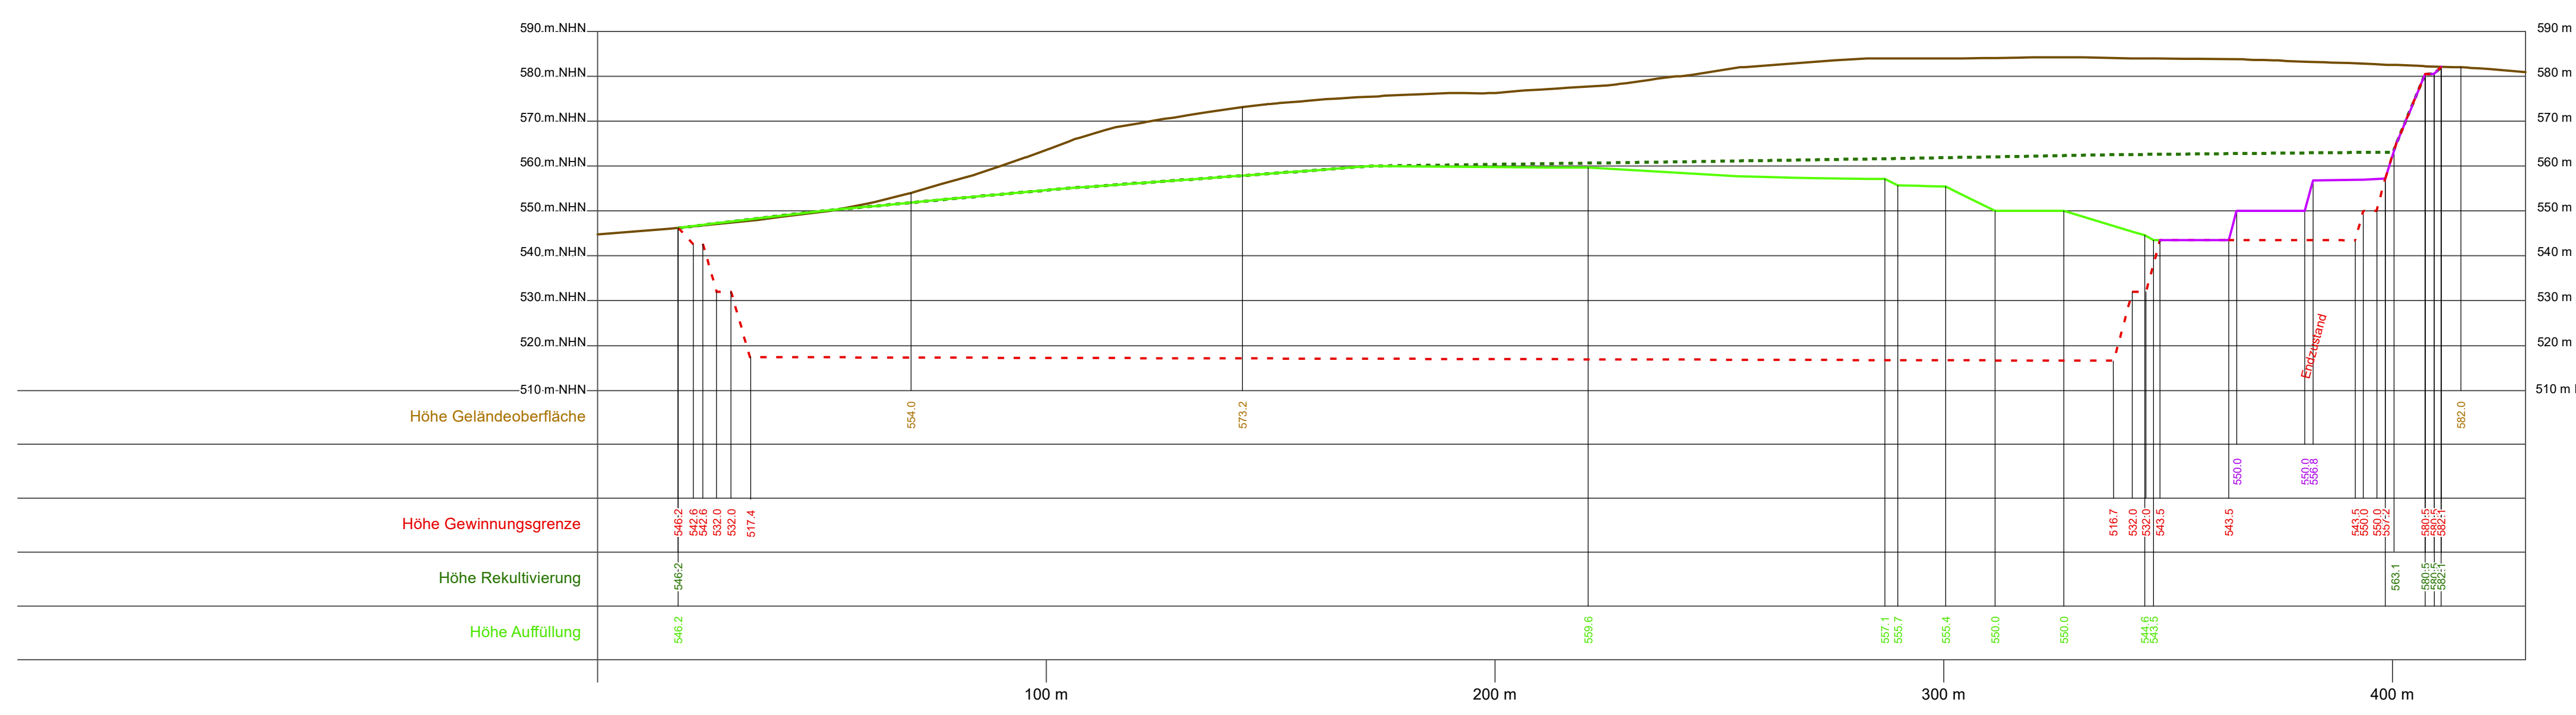

30 Jahre Profil A-A'

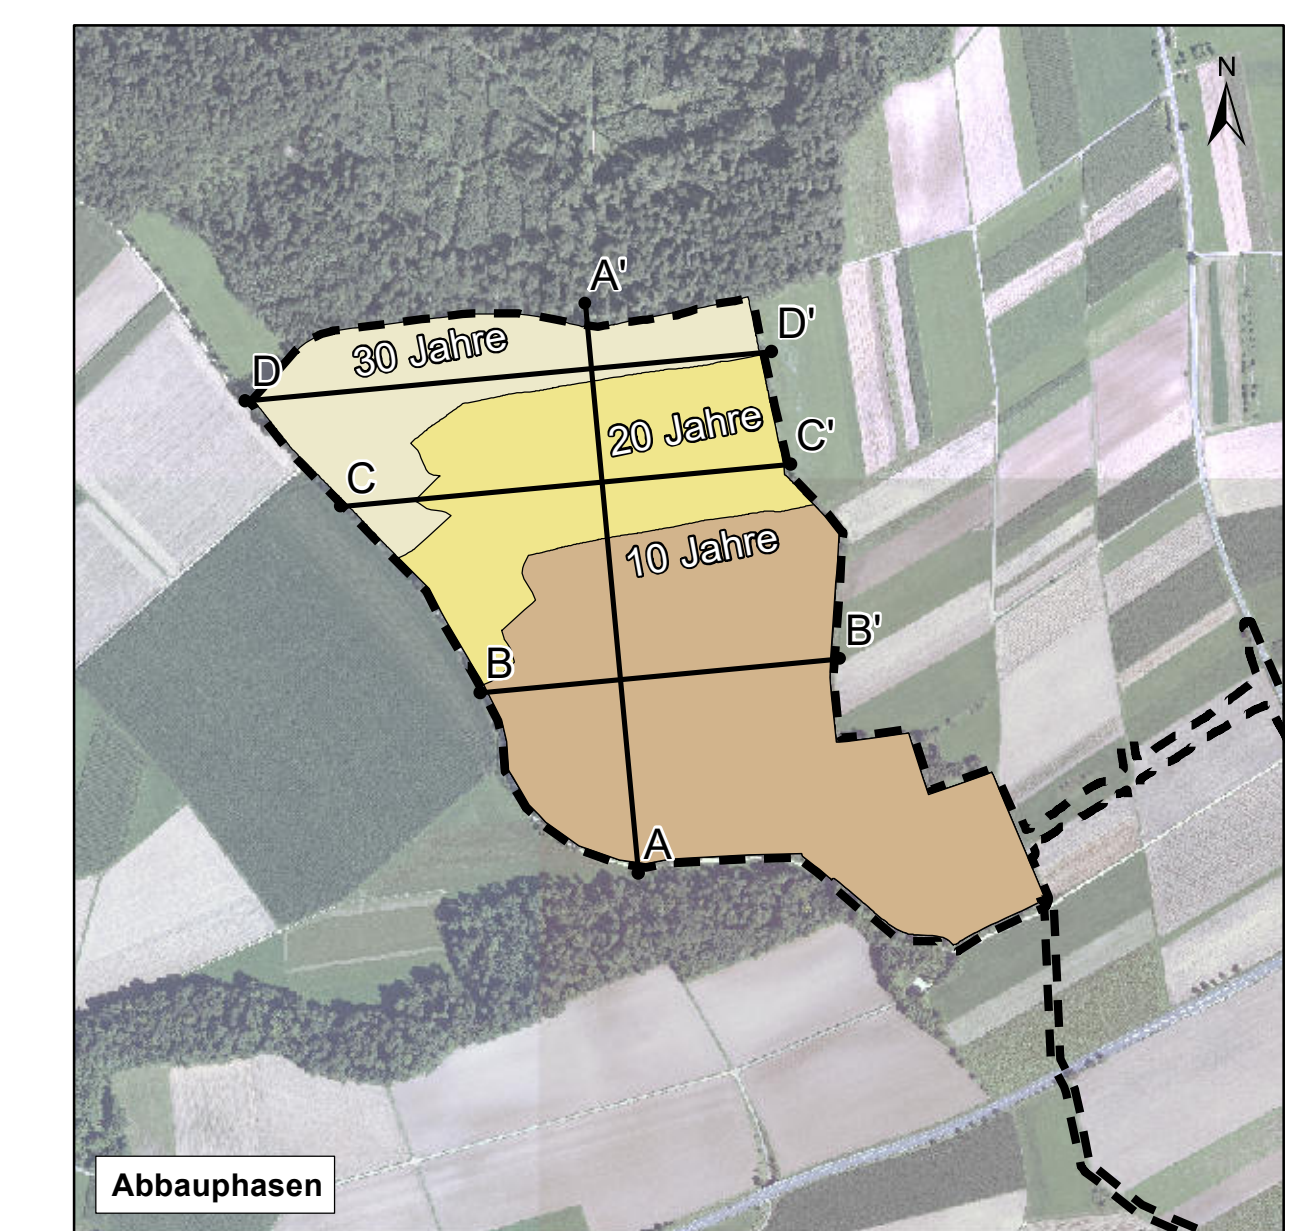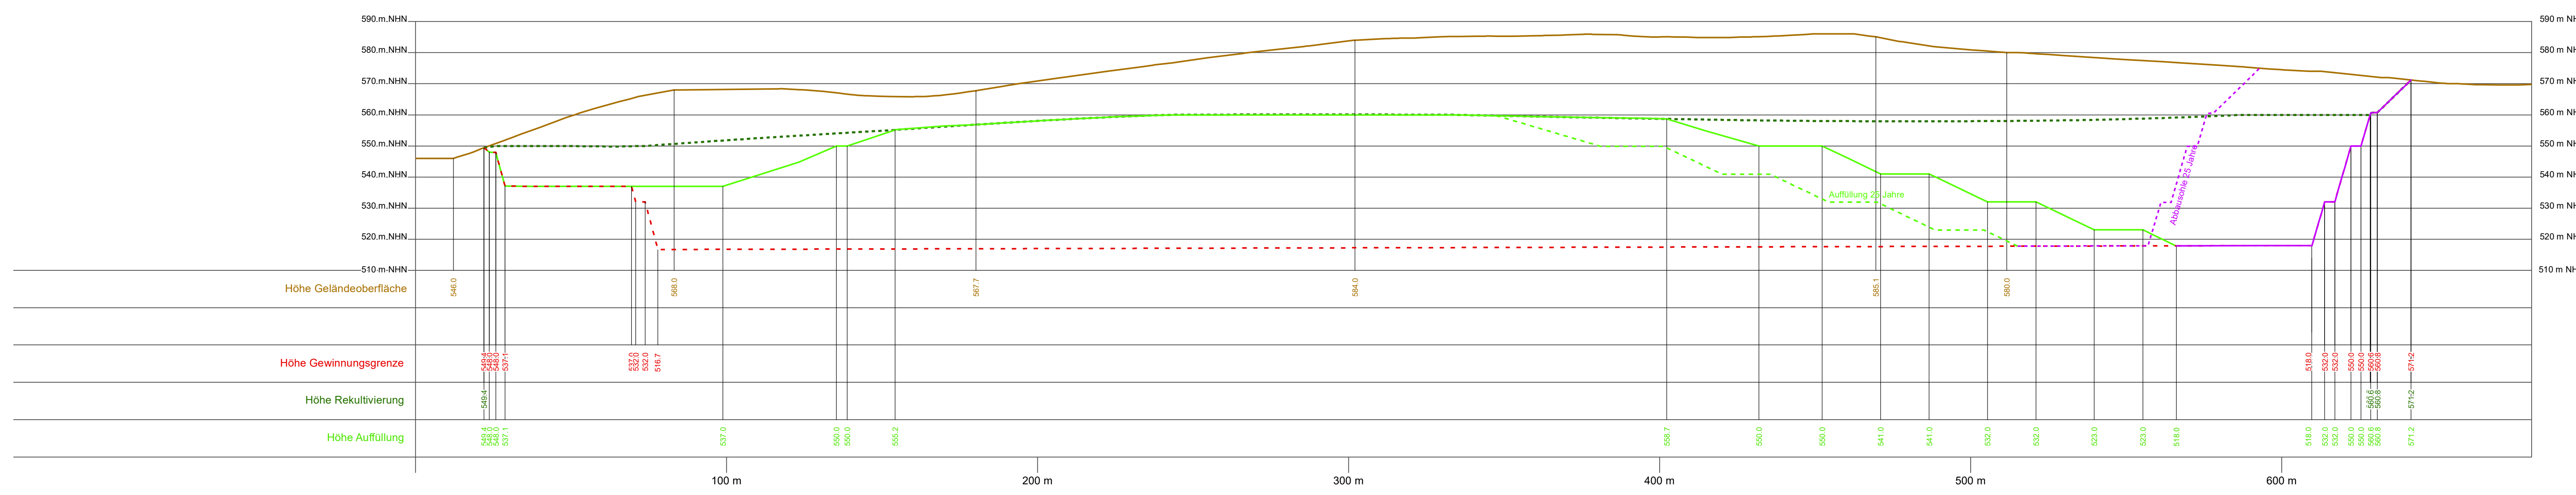

Auftraggeber:	SWK Schottenwerk Kirchen GmbH & Co. KG Zum Hochgericht 9 85597 Munderkingen	
Projekt:	Betriebsstandort Fischersberg der SWK Antrag auf immissionsschutzrechtliche Genehmigung	
Planinhalt:	Geländeschritte - Plan-Zustand: Schnitt A (25 und 30 Jahre), B, C und D (30 Jahre)	
Auftragnehmer:	SPANG, FISCHER, MAITZSCHKA GmbH In der Wiesenböschung 46 64683 Wiesloch Tel: 06202 937-90 Fax: 06202 937-99 e-mail: info@sfm-gbaer.de	Maßstab: 1 : 1.000 Planstand: Jan. 2024
Antragsteller:	Planverfasser:	Plan: 3-8