


- Gruppe 01: Vorbrechanlage
- Gruppe 02: Wasserbausteinanlage
- Gruppe 03: Rohsteinlager
- Gruppe 04: Sekundärbruch + Klassieranlage Schotter
- Gruppe 05: Tertiärbruch + Klassieranlage Splitte
- Gruppe 06: Quartärbrechanlage
- Gruppe 07: Entstaubung Schotter + Splitte
- Gruppe 08: LKW - Verladung Schotter + Splitte
- Gruppe 09: Trocknungsanlage Industriekalke
- Gruppe 10: Aufbereitung Industriekalke
- Gruppe 11: Feinmahanlage
- Gruppe 12: LKW - Verladung Industriekalke

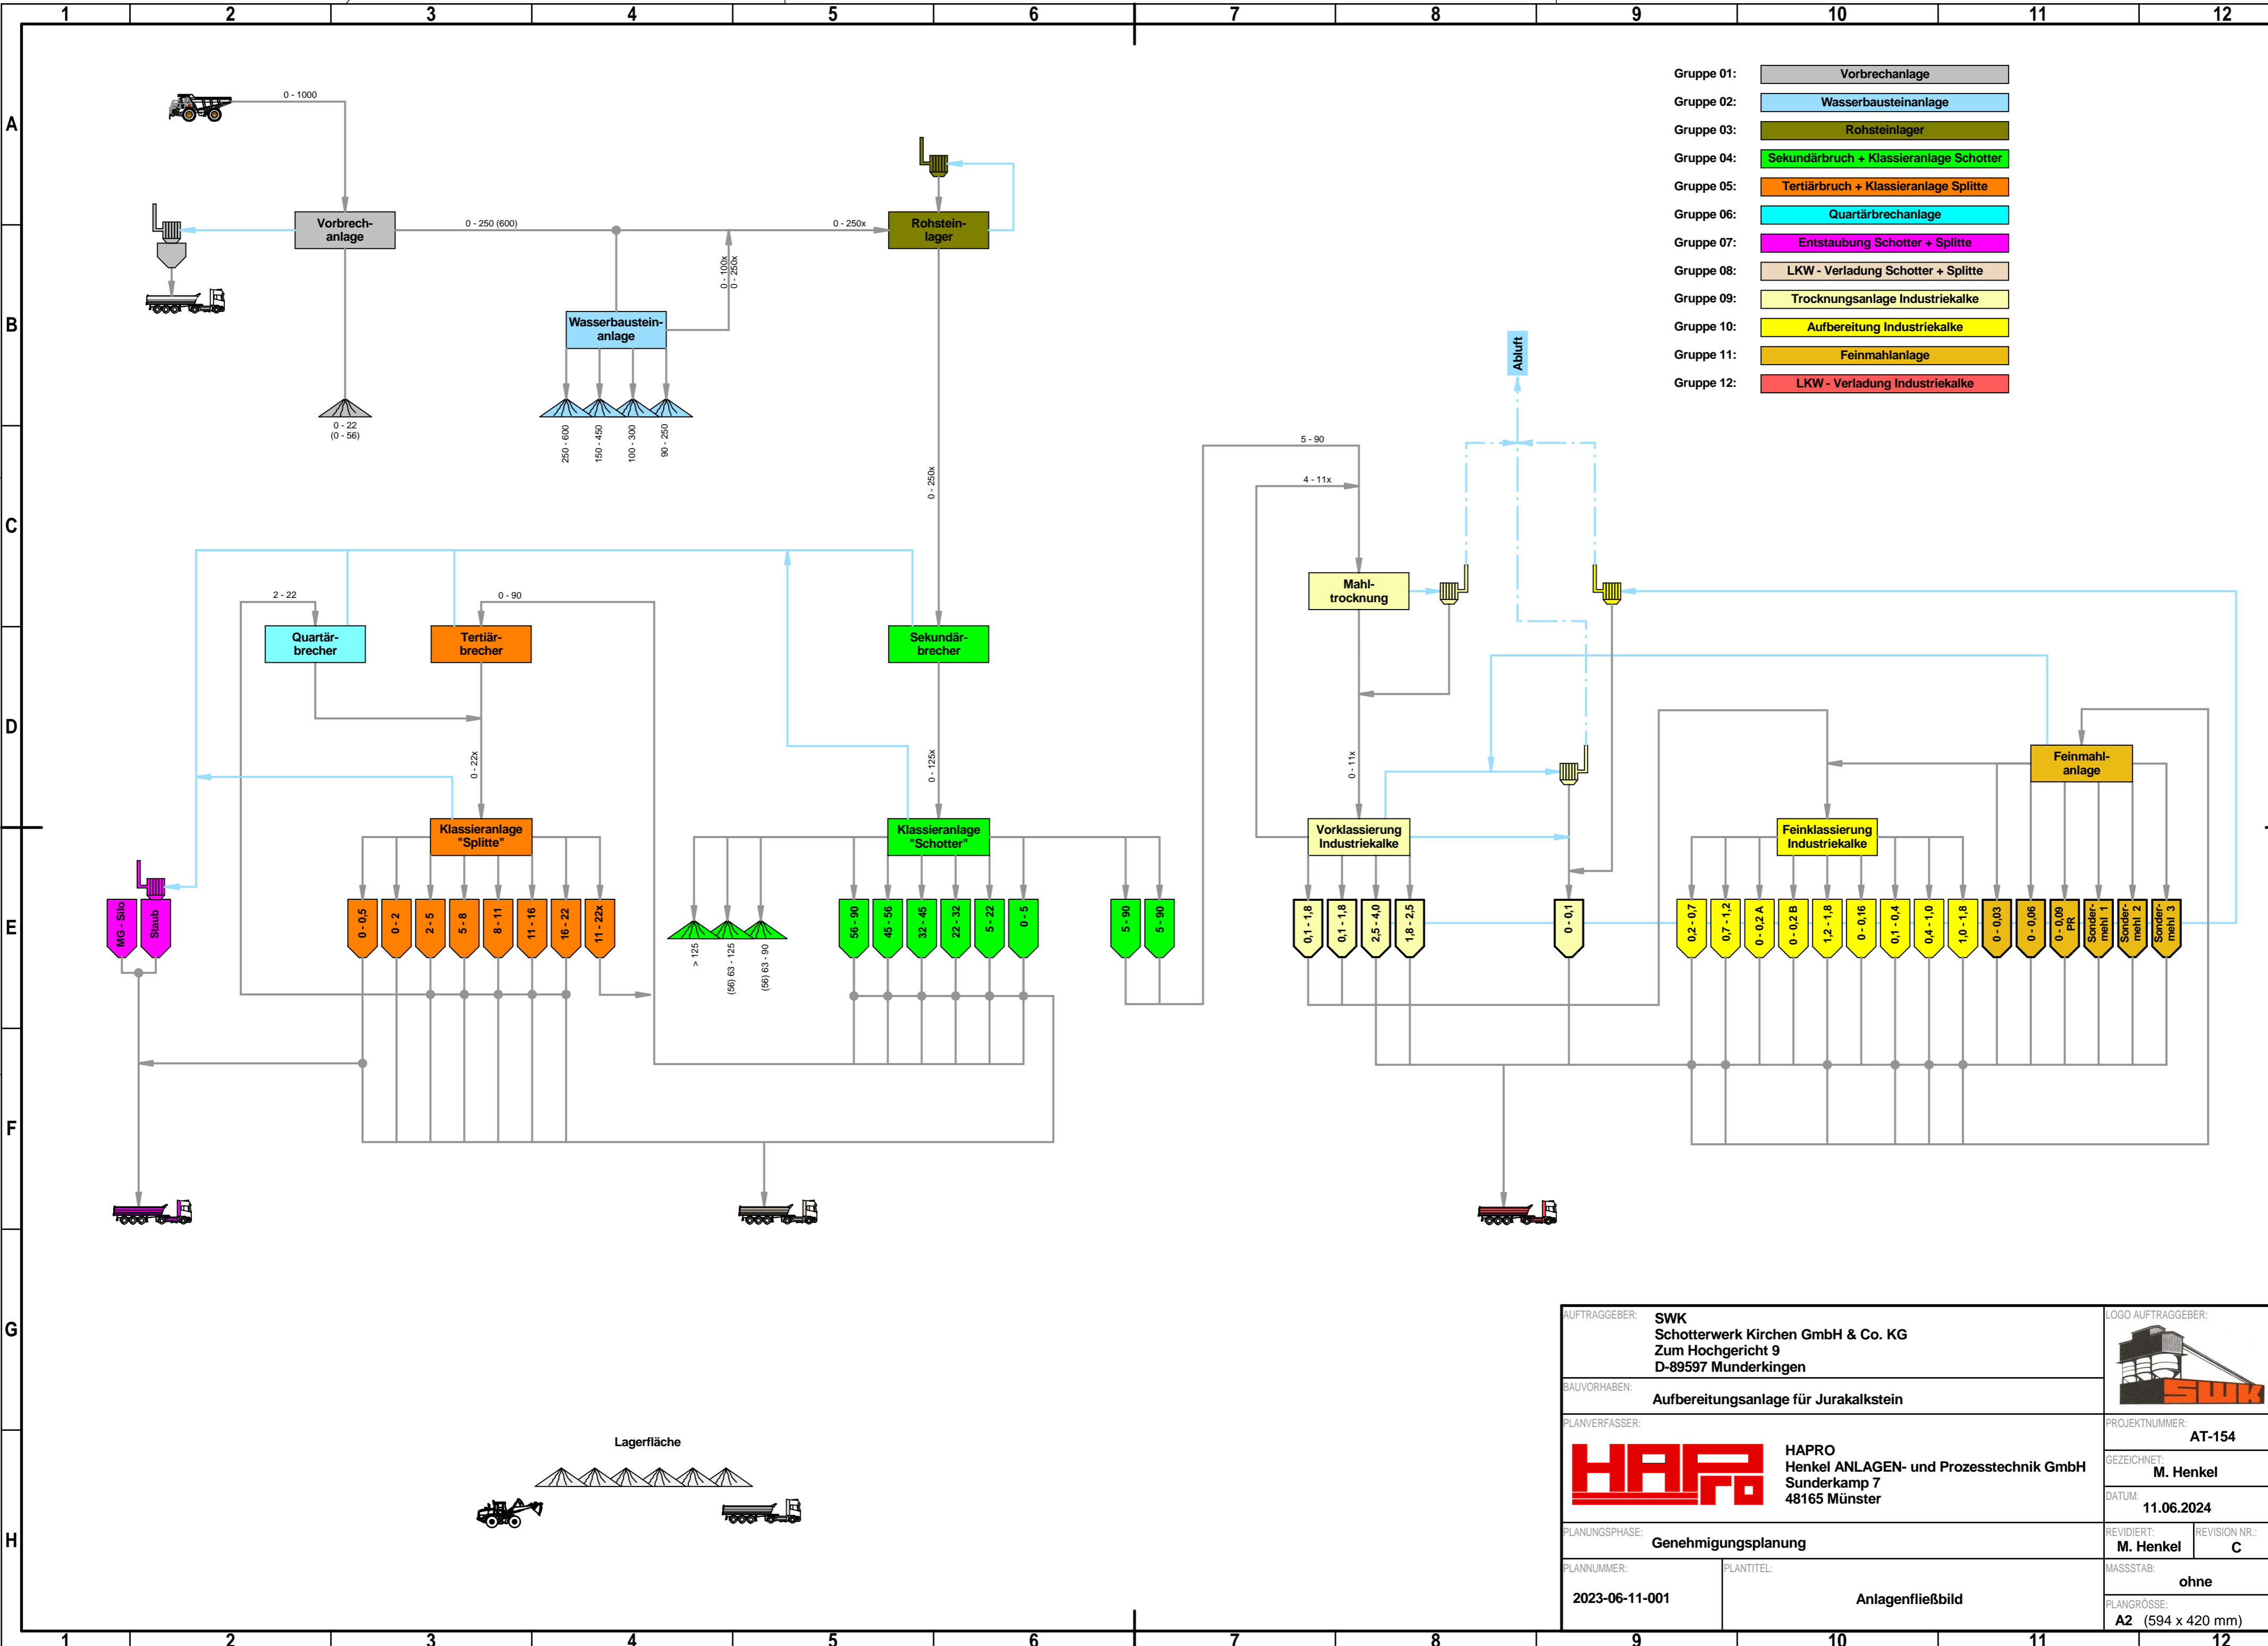

AUFTRAGGEBER: SWK Schotterwerk Kirchen GmbH & Co. KG Zum Hochgericht 9 D-89597 Munderkingen		LOGO AUFTRAGGEBER:
BAUVORHABEN: Aufbereitungsanlage für Jurakalkstein		PROJEKTNUMMER: AT-154
PLANVERFASSER: HAPRO Henkel ANLAGEN- und Prozesstechnik GmbH Sunderkamp 7 48165 Münster		GEZEICHNET: M. Henkel
PLANUNGSPHASE: Genehmigungsplanung		DATUM: 11.06.2024
PLANNUMMER: 2023-06-11-001	PLANTITEL: Anlagenfließbild	REVIDIERT: M. Henkel
		REVISION NR.: C
		MASSSTAB: ohne
		PLANGRÖSSE: A2 (594 x 420 mm)

Ohne unsere Genehmigung darf diese Zeichnung weder vervielfältigt, noch Dritten Personen zugänglich gemacht werden.