




Ansicht Süd

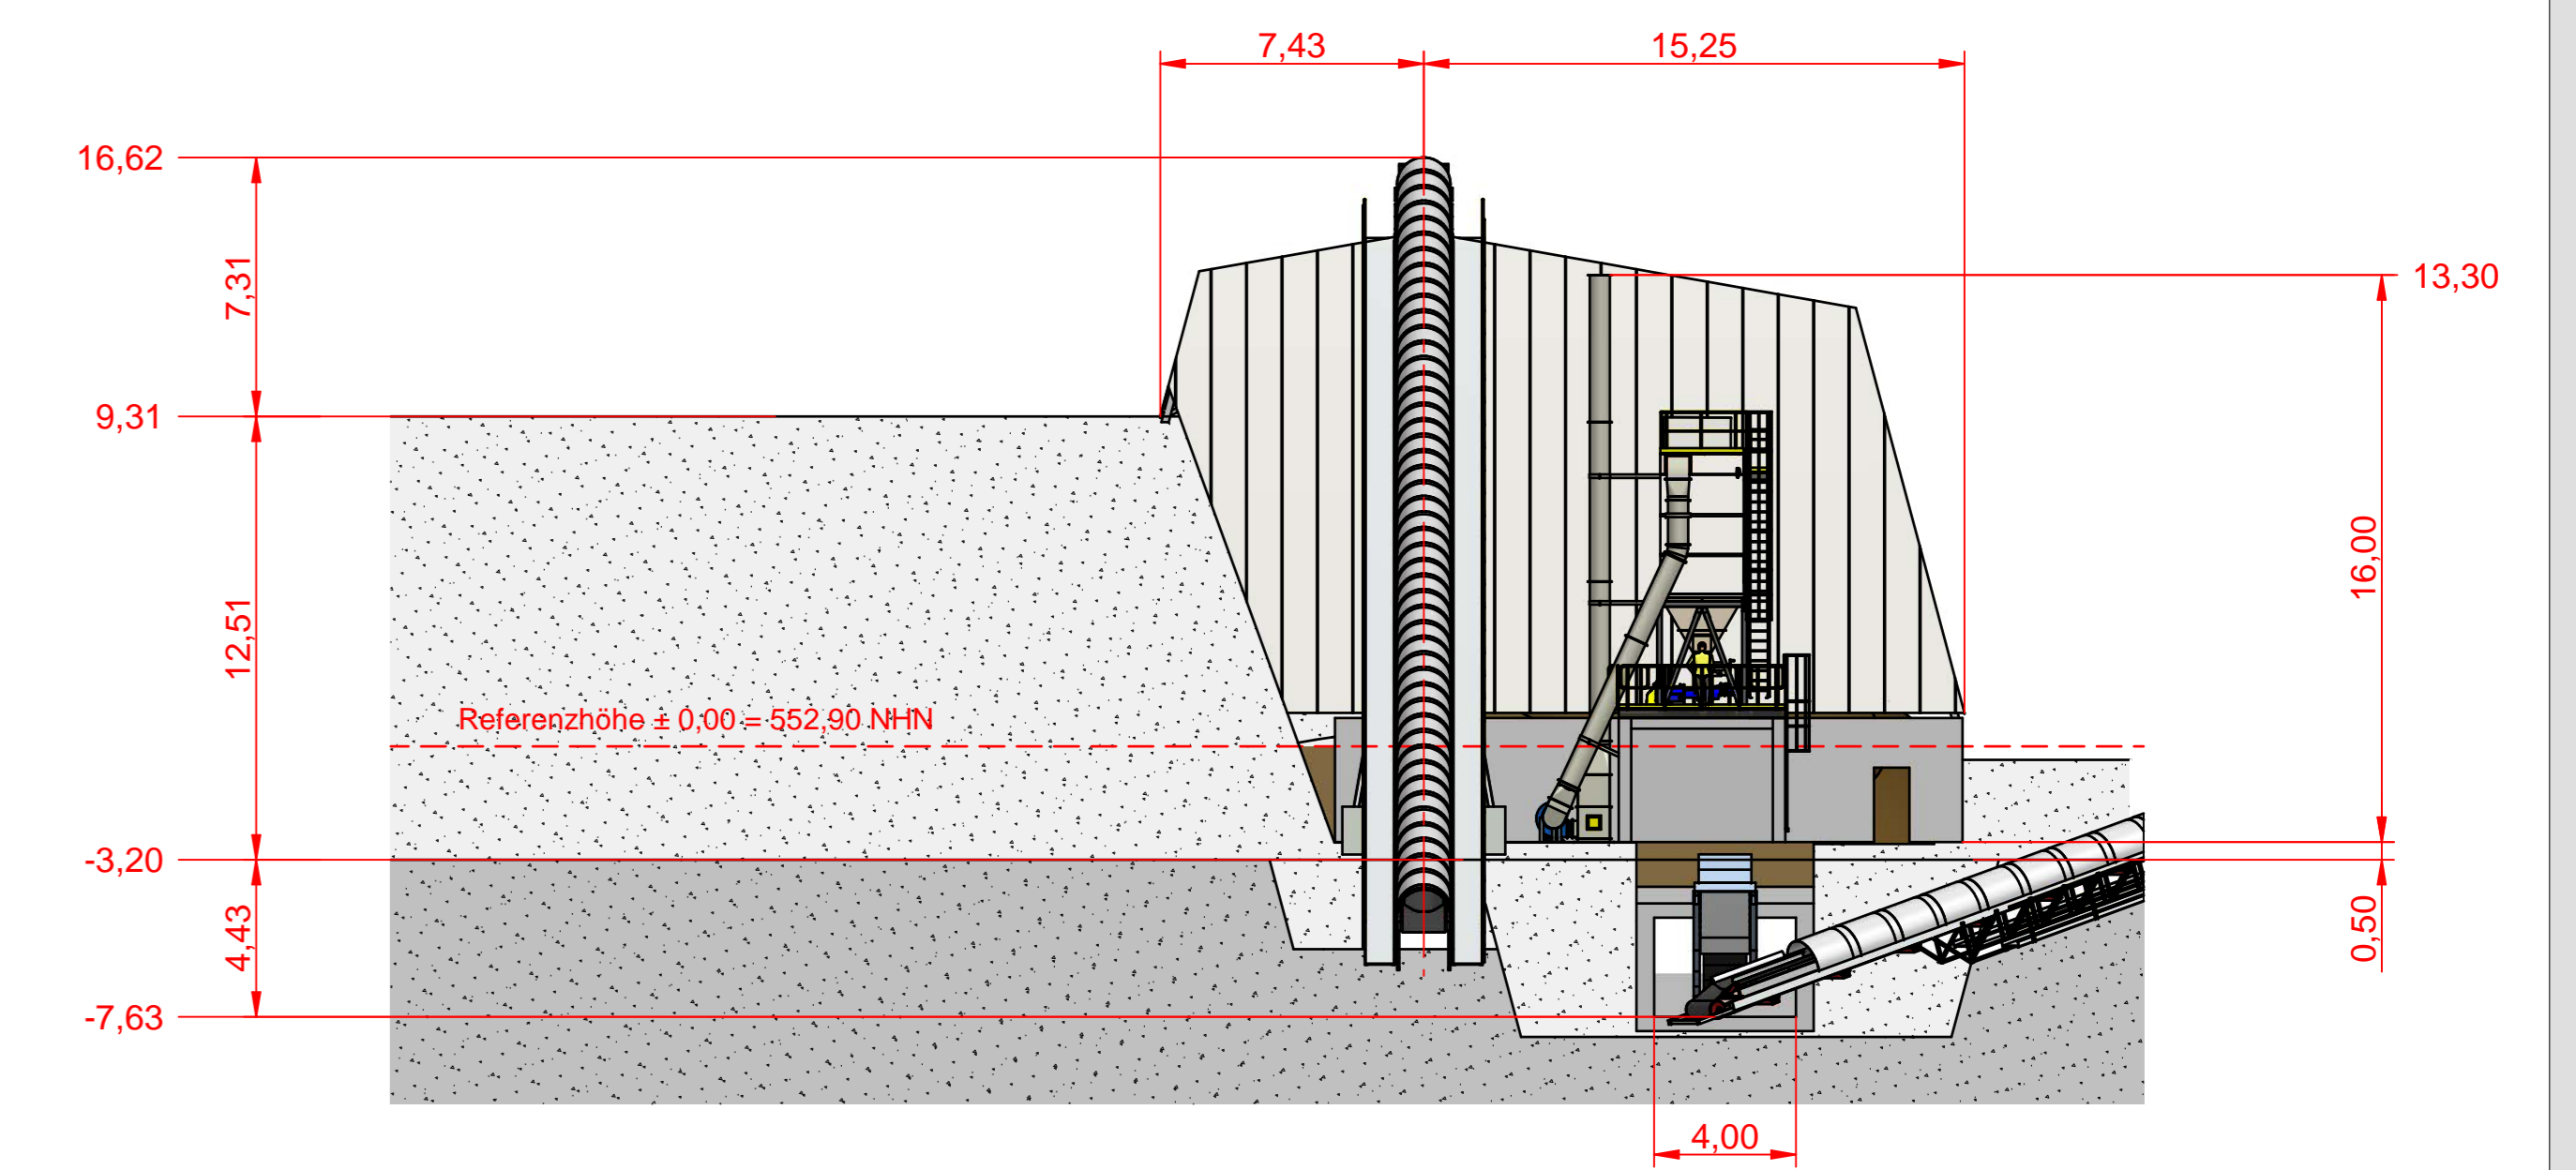

Ansicht West

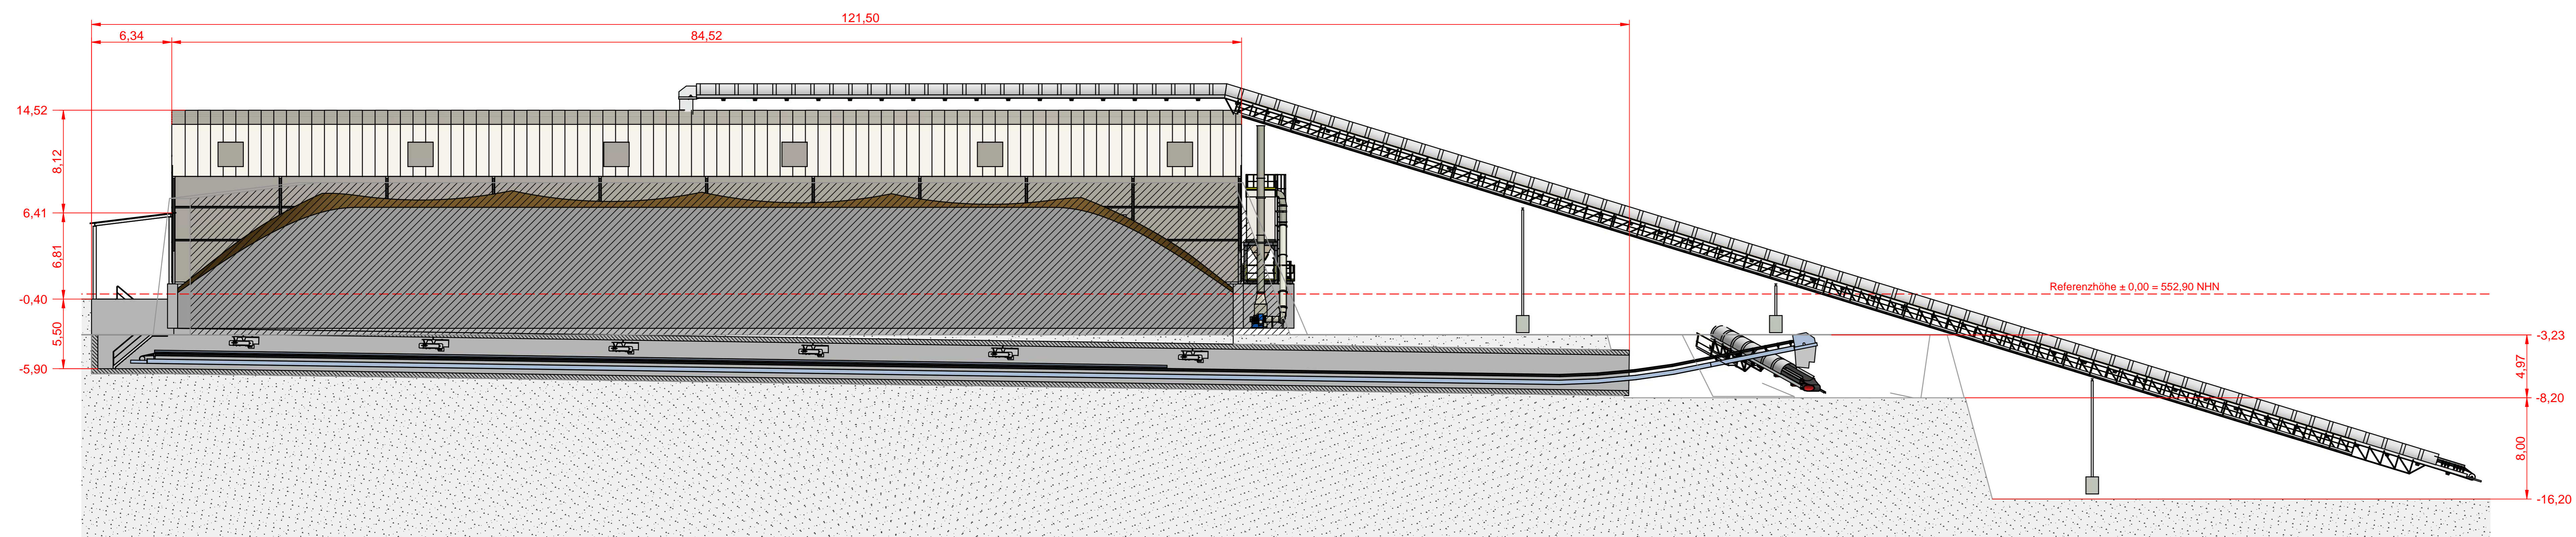

Ansicht Nord

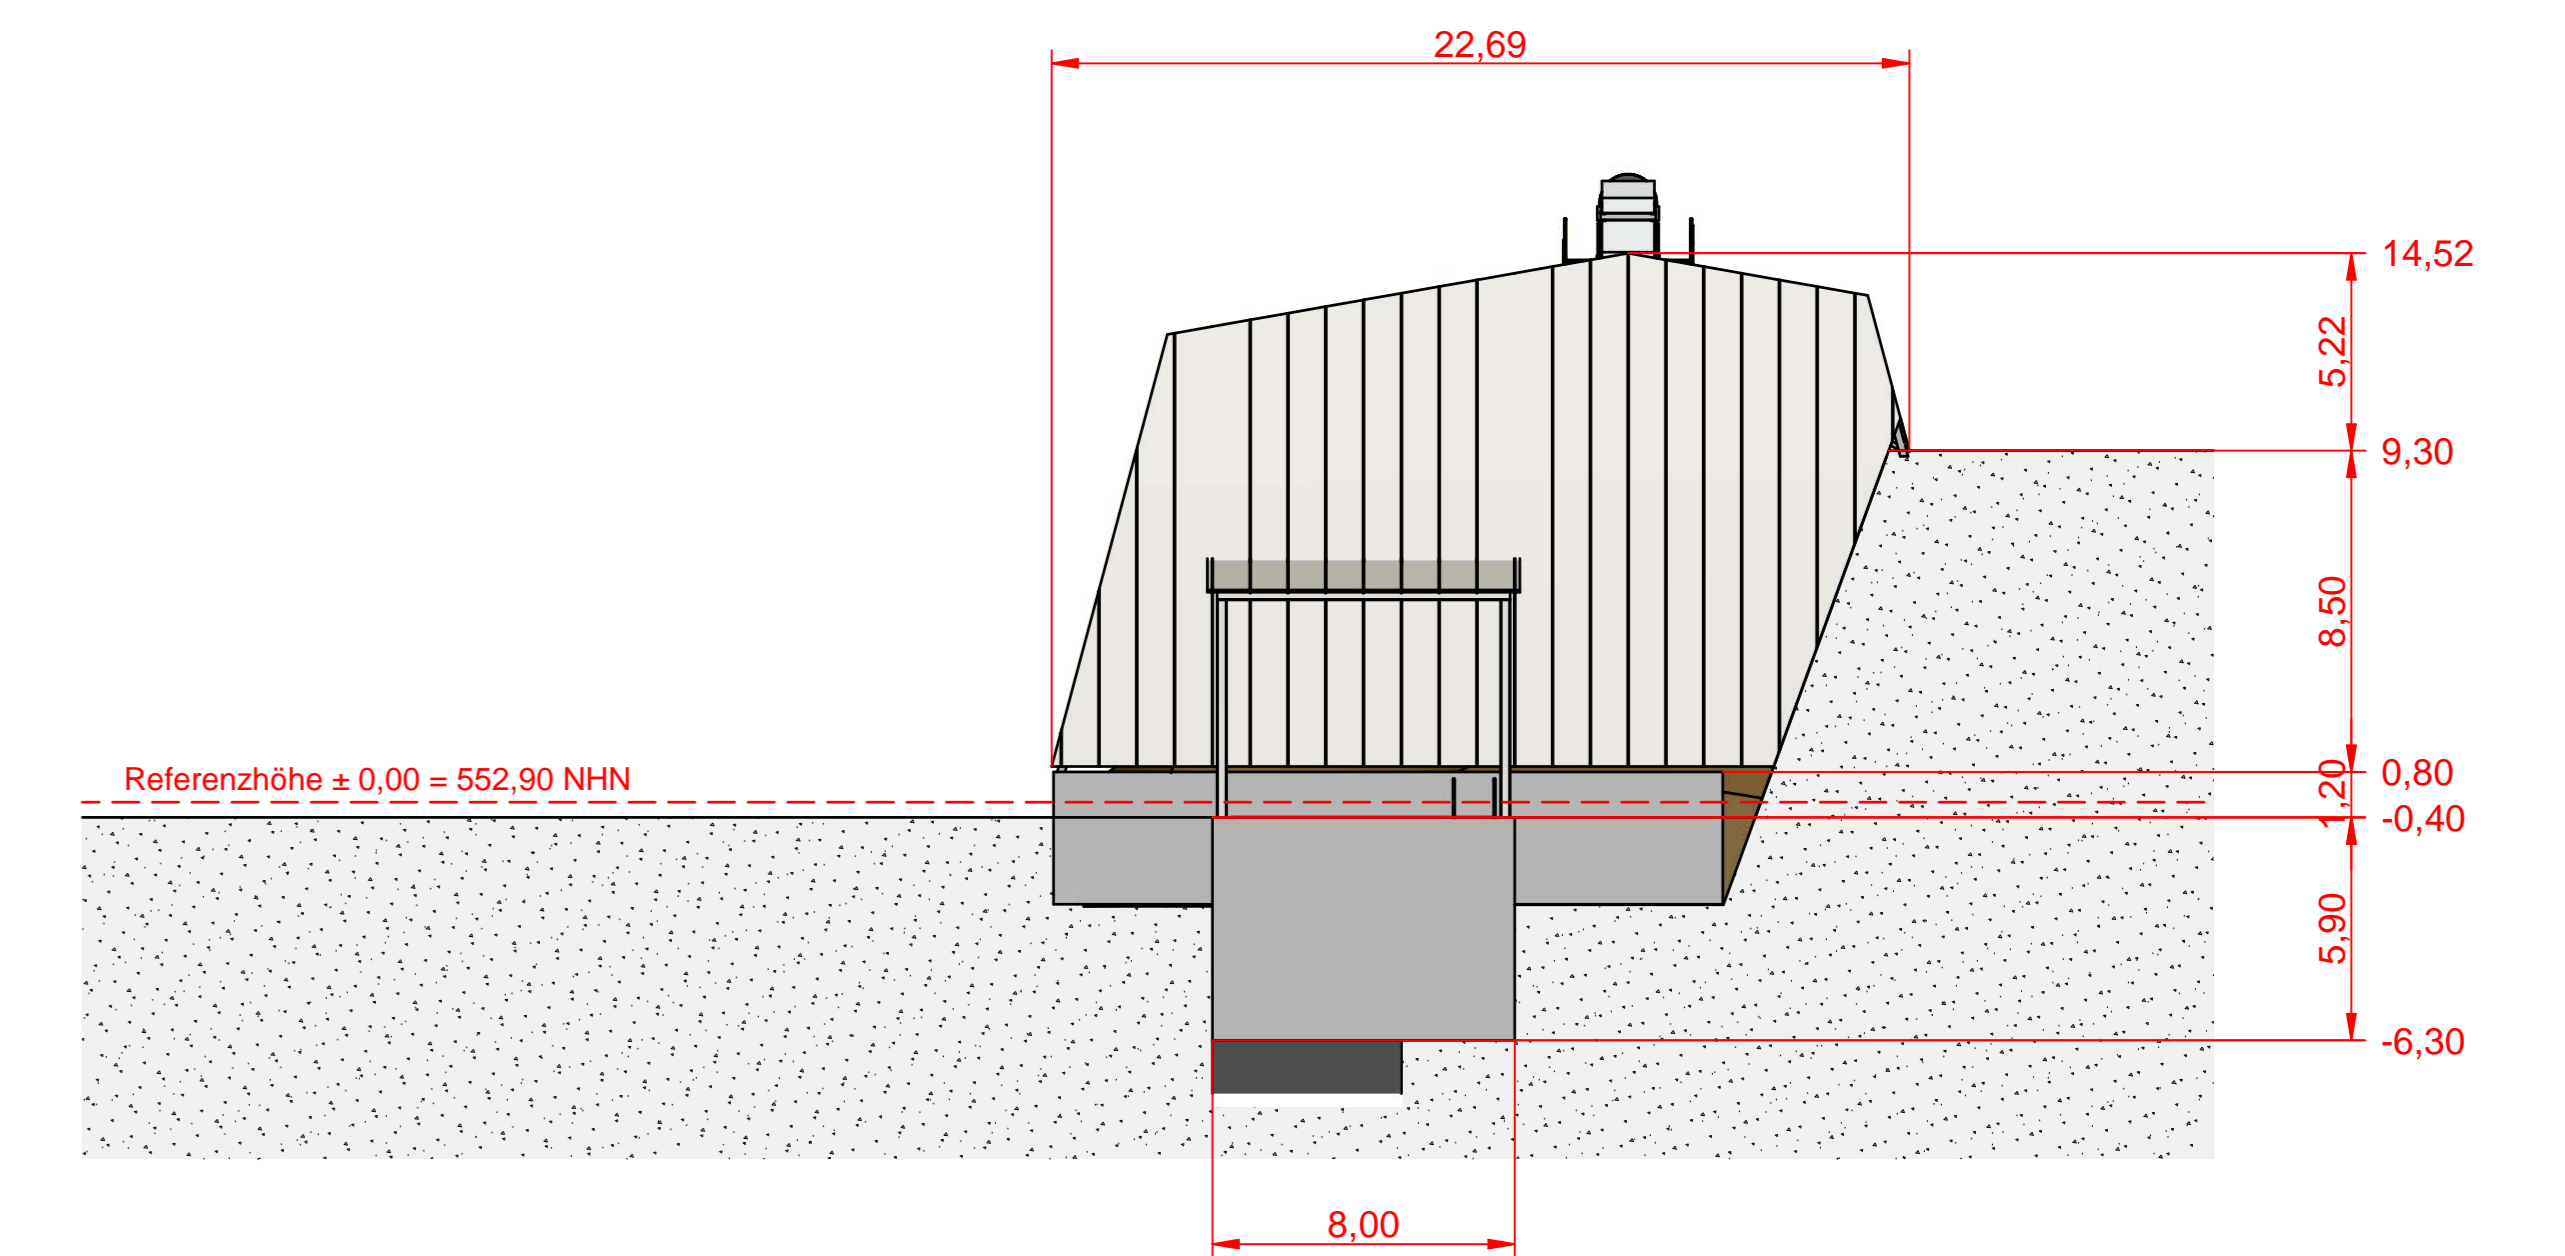

Ansicht Ost

