



M = 1:100
NHN 556,00

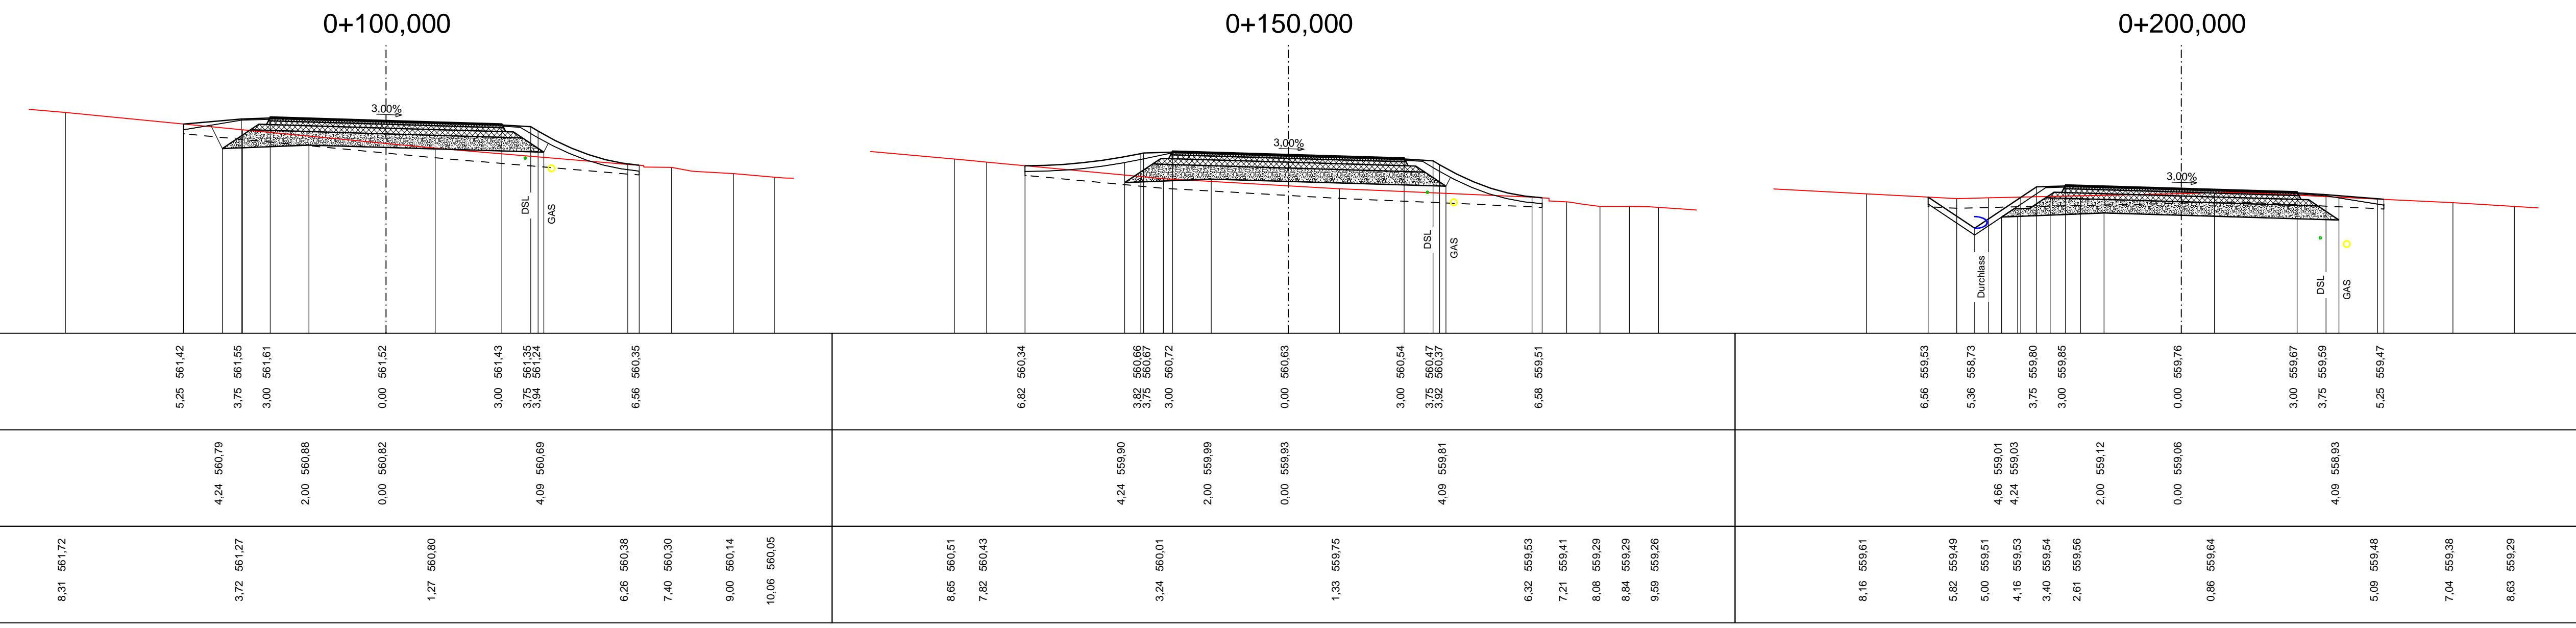

M = 1:100
NHN 550,00

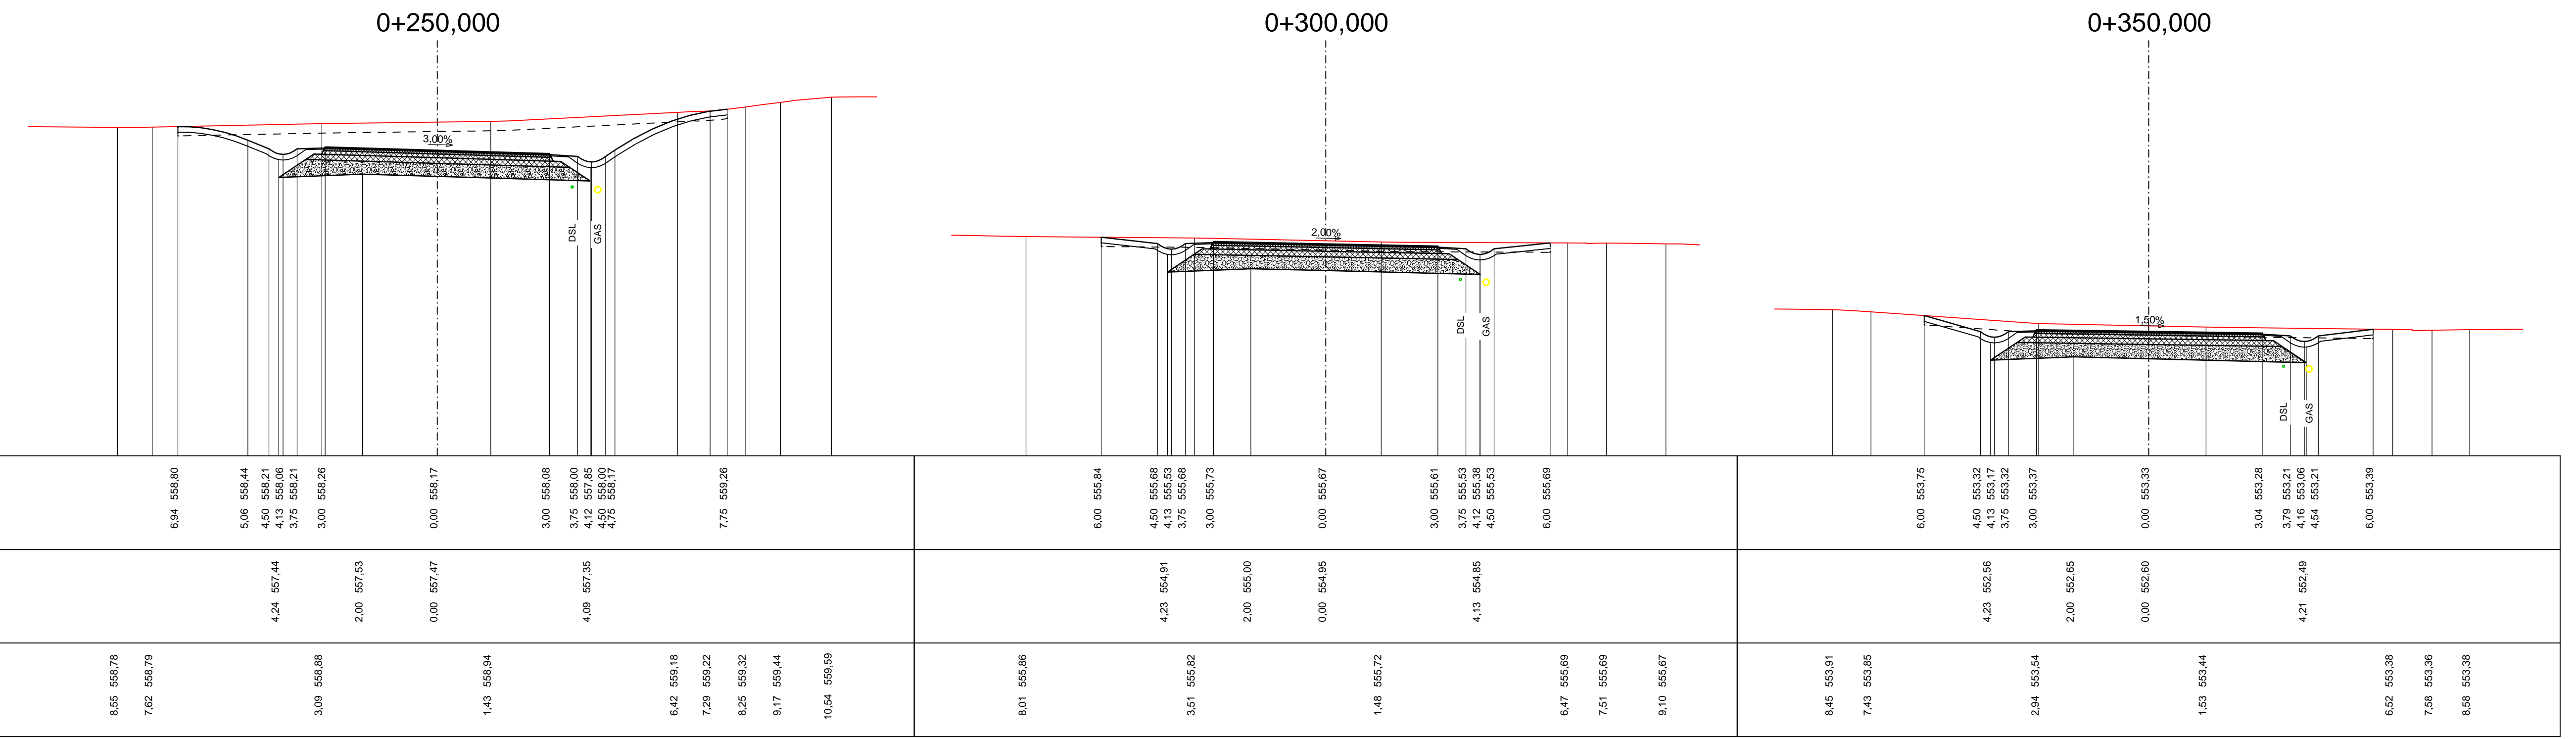

STATION
0+100,000 0+150,000 0+200,000
0+250,000 0+300,000 0+350,000

Achse 110

Nr.	Art der Änderung	Datum	Name

Lagesystem:	GK <input type="checkbox"/> UTM <input checked="" type="checkbox"/>	Stand Kataster:	06/2023
Höhensystem:	DHHN92 <input type="checkbox"/> DHHN2016 <input checked="" type="checkbox"/>	Bestandsvermessung:	06/2023



BAUHERR:	ANERKANNT BAUHERR:		
	SWK Schotterwerk Kirchen GmbH & Co. KG		
MASSNAHME:	bearbeitet	11.12.23	AUC
	gezeichnet	11.12.23	AUC
	freigegeben	<i>g.s.l.</i>	
Betriebsstandort Fischersberg			
Erschließung			
GENEHMIGUNGSPLANUNG			
Querprofile Zufahrt Werk:	Maßstab	1:100	
UNTERLAGE	PLAN	16.1.1	1