


Norden



Profil 9
 — Planung
 - - - Bestand 2024

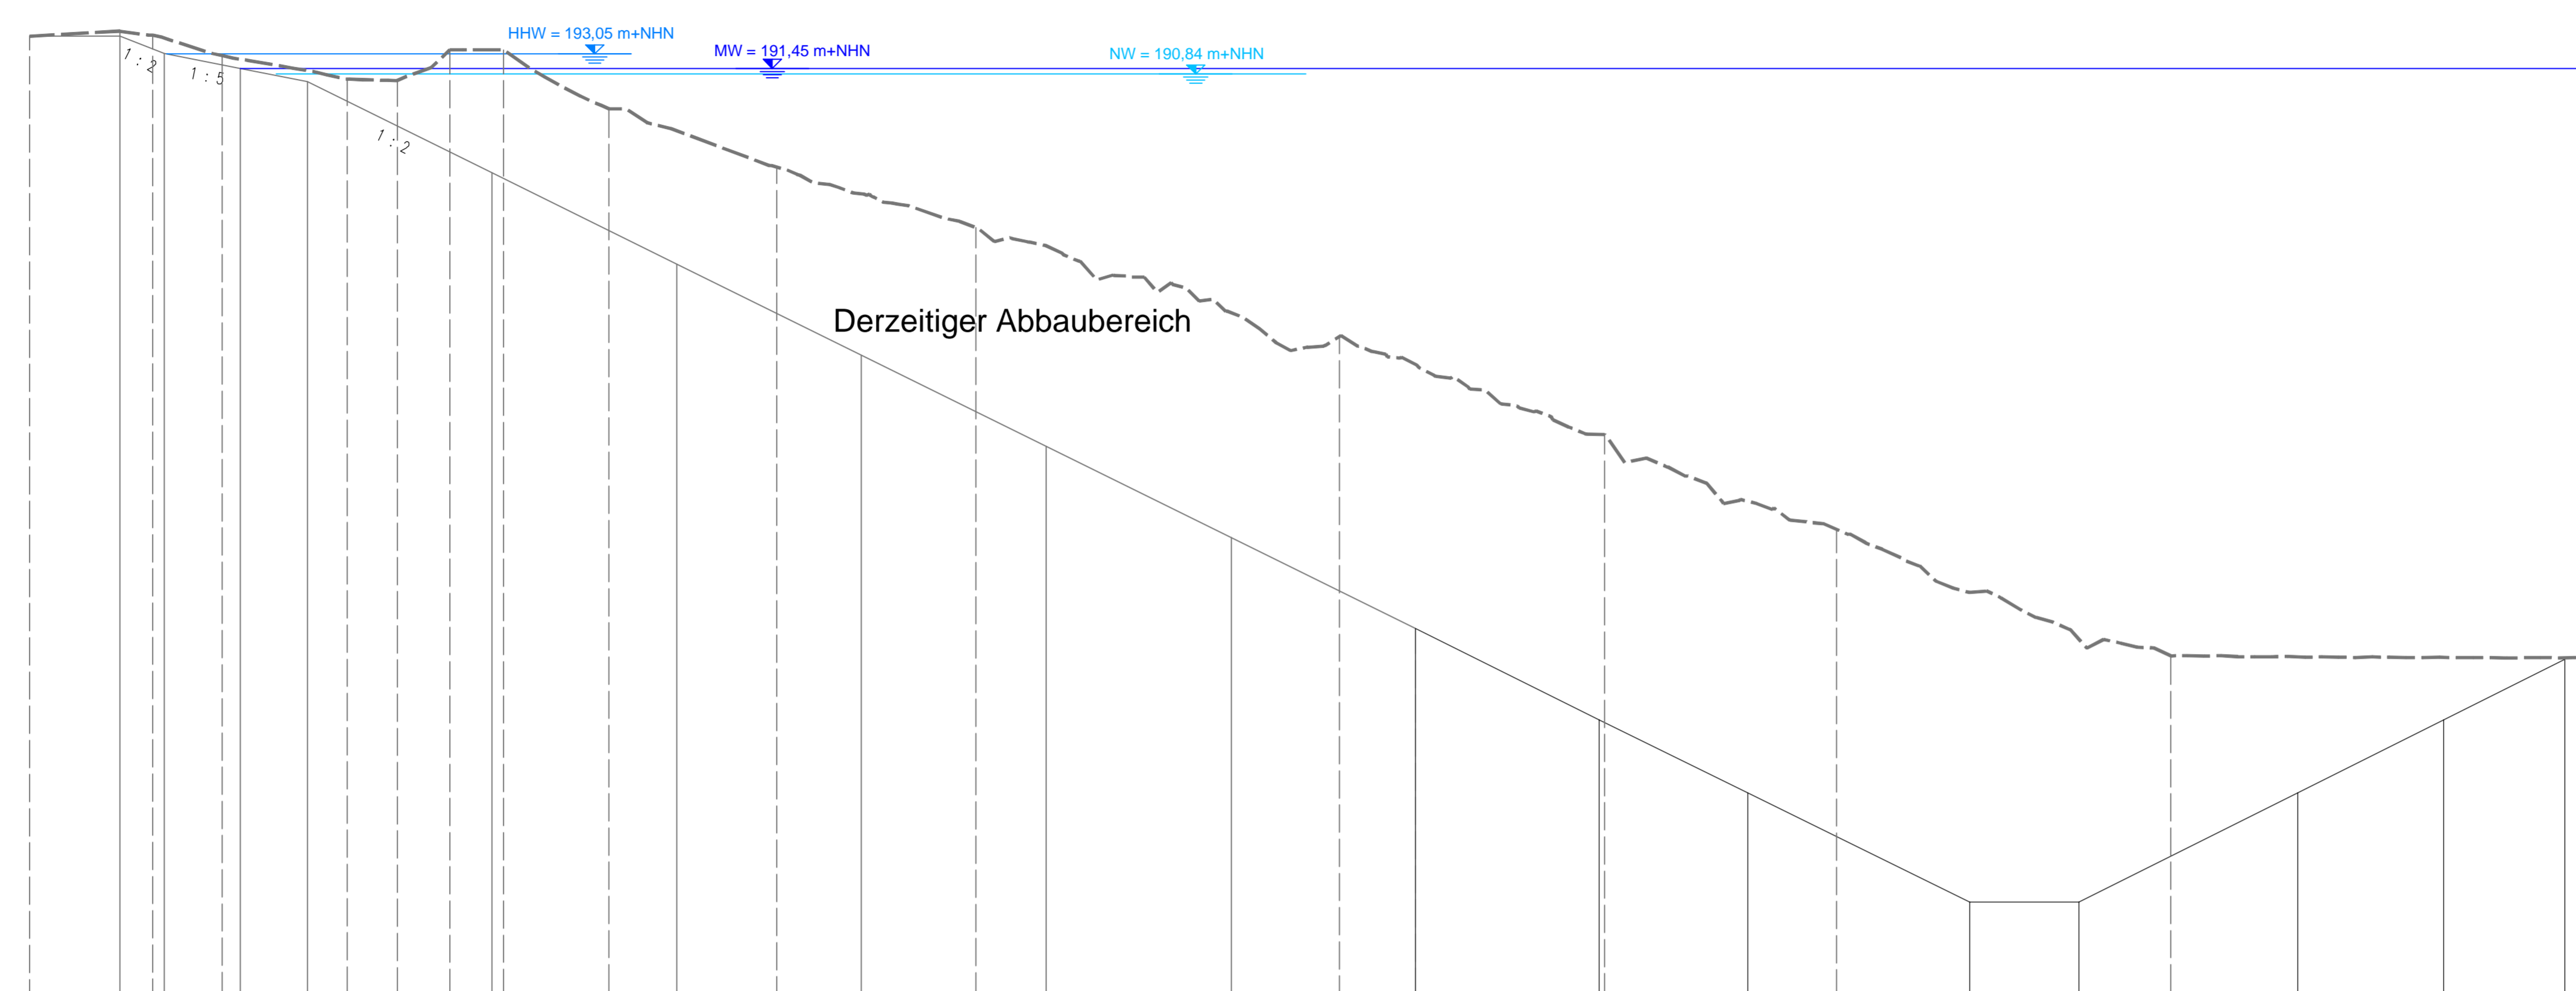


90,00 m+NHN

	Planung		Bestand	
	Höhe	Station	Höhe	Station
	195,00		195,00	0,00
	195,55	9,88	195,55	9,88
	193,10	14,74	193,10	13,49
	191,45	23,10	192,86	21,12
	190,00	30,44	190,29	34,84
	190,00	40,34	190,11	40,34
	190,00	46,09	193,50	46,09
	190,00	51,98	193,50	51,98
	170,00	70,97	187,02	63,54
	190,00	91,23	180,63	81,94
	190,00	111,49	174,00	103,79
	140,00	137,80	140,00	137,80
	130,00	152,02	162,05	143,68
	120,00	172,17	151,31	172,77
	112,00	188,45	140,80	198,19
	100,00	212,81	127,01	234,86
	100,00	224,80	100,00	224,80
	112,00	249,81	112,00	249,81
	120,00	264,82	120,00	264,82
	126,62	278,07	126,62	278,07

Norden



Profil 10
 — Planung
 - - - Bestand 2024

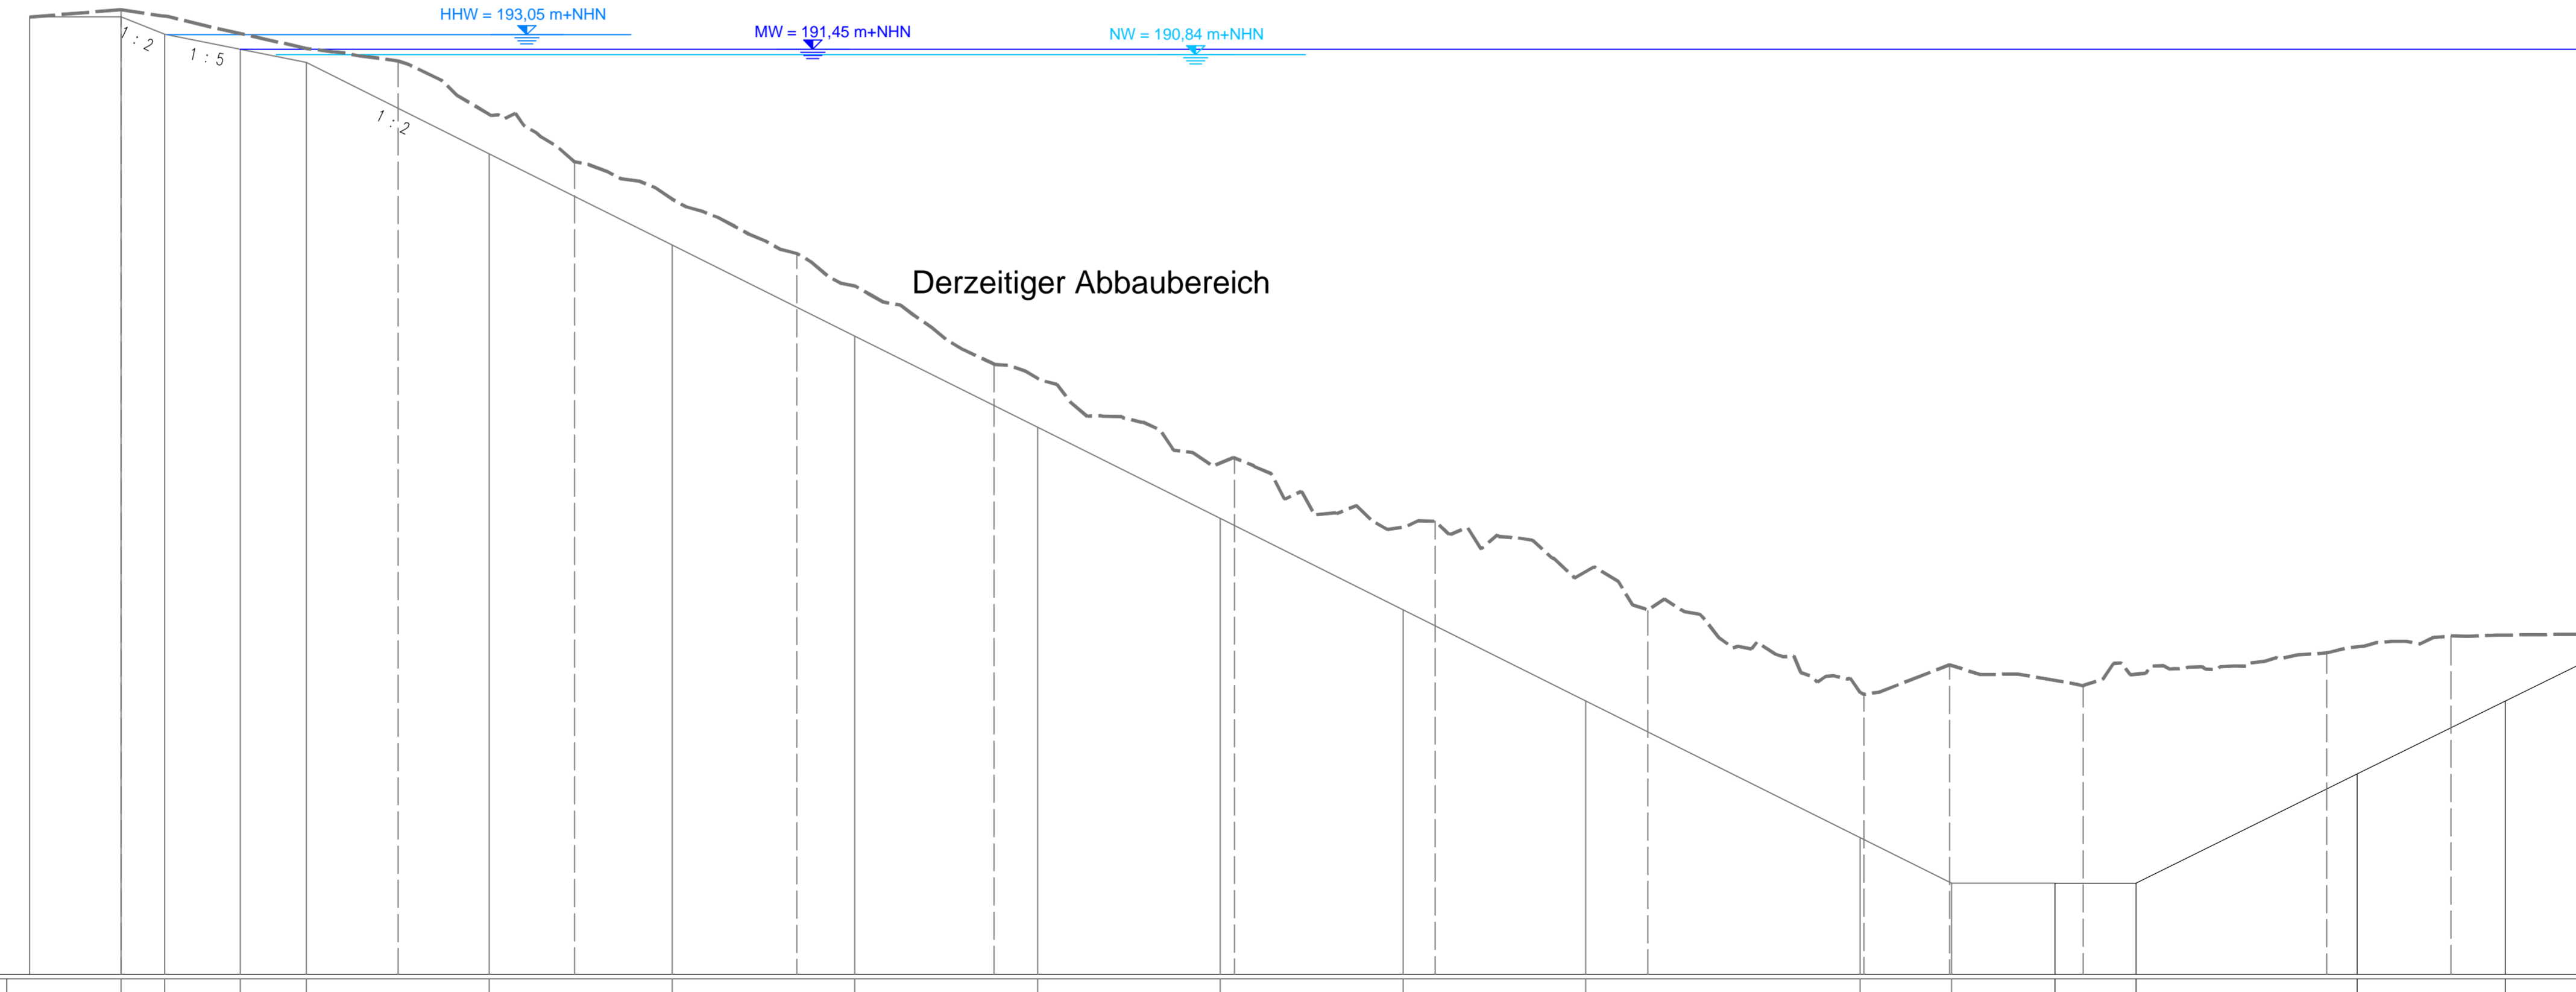

90,00 m+NHN

	Planung		Bestand	
	Höhe	Station	Höhe	Station
	195,00		195,00	0,00
	195,79	10,00	195,79	10,00
	193,10	14,81	193,10	14,81
	191,45	23,08	191,45	23,08
	190,00	30,35	190,00	30,35
	190,00	50,40	190,00	50,40
	190,00	70,45	190,00	70,45
	190,00	90,50	190,00	90,50
	190,00	110,55	190,00	110,55
	140,00	130,60	146,64	132,14
	130,00	150,65	139,20	154,19
	120,00	170,70	129,91	177,48
	105,00	200,78	125,72	201,21
	100,00	210,80	123,96	210,80
	100,00	222,17	121,64	225,26
	100,00	231,05	125,06	231,05
	112,00	255,33	112,00	255,33
	120,00	271,68	120,00	271,68
	125,72	283,21	125,72	283,21

Baggersee Niederrimsingen
 Erweiterung der Abbaufäche auf den Gemarkungen Gündlingen und Niederrimsingen der Stadt Breisach
 Profile 9 und 10

PLANNUMMER	101210	DATUM	14.03.2024	NAME	CoKe	MAßSTAB	1 : 500	PLANNUMMER	Wasserrechtsantrag Interimgenehmigung
BEARBEITET	12.04.2024	GEPRÜFT	Kü	MAßSTAB	1 : 500	PROJEKTSYSTEM	ETRS89 - 32 UTM	HOCHENSYSTEM	DIN 2016

WALD + CORBE Consulting GmbH
 ■ Hügelsheim ■ Stuttgart ■ Haslach ■ Schwetzingen
 Am Heckhamm 18
 76549 Hügelsheim
 Tel: 07229 / 1876-00
 Fax: 07229 / 1876-777
 www.wald-corbe.de

AUFTRAGSNUMMER: 101210
 UNTERSCHRIFT AUFTRAGGEBER:
 UNTERSCHRIFT AUFTRAGNEHMER:
 Niederrimsingen, den 12.04.2024 Hügelsheim, den 12.04.2024