


Nord-Osten

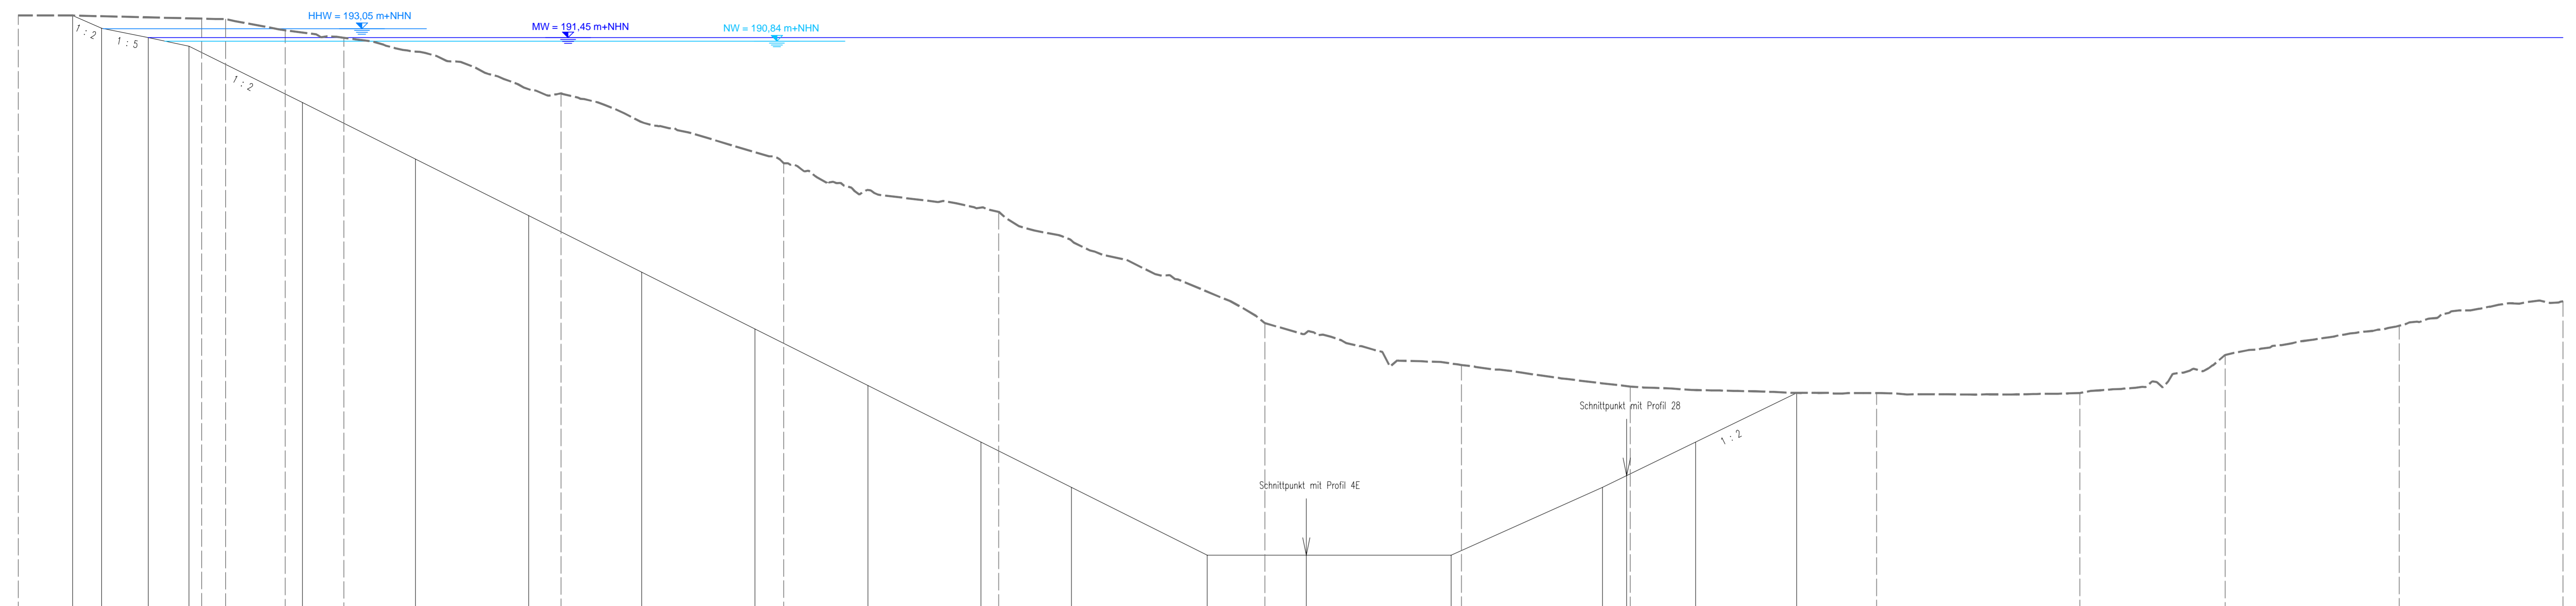


Profil 1 E

— Planung  
 - - - Bestand 2024

90,00 m+NHN

	Planung		Bestand	
	Höhe	Station	Höhe	Station

Nord-Osten

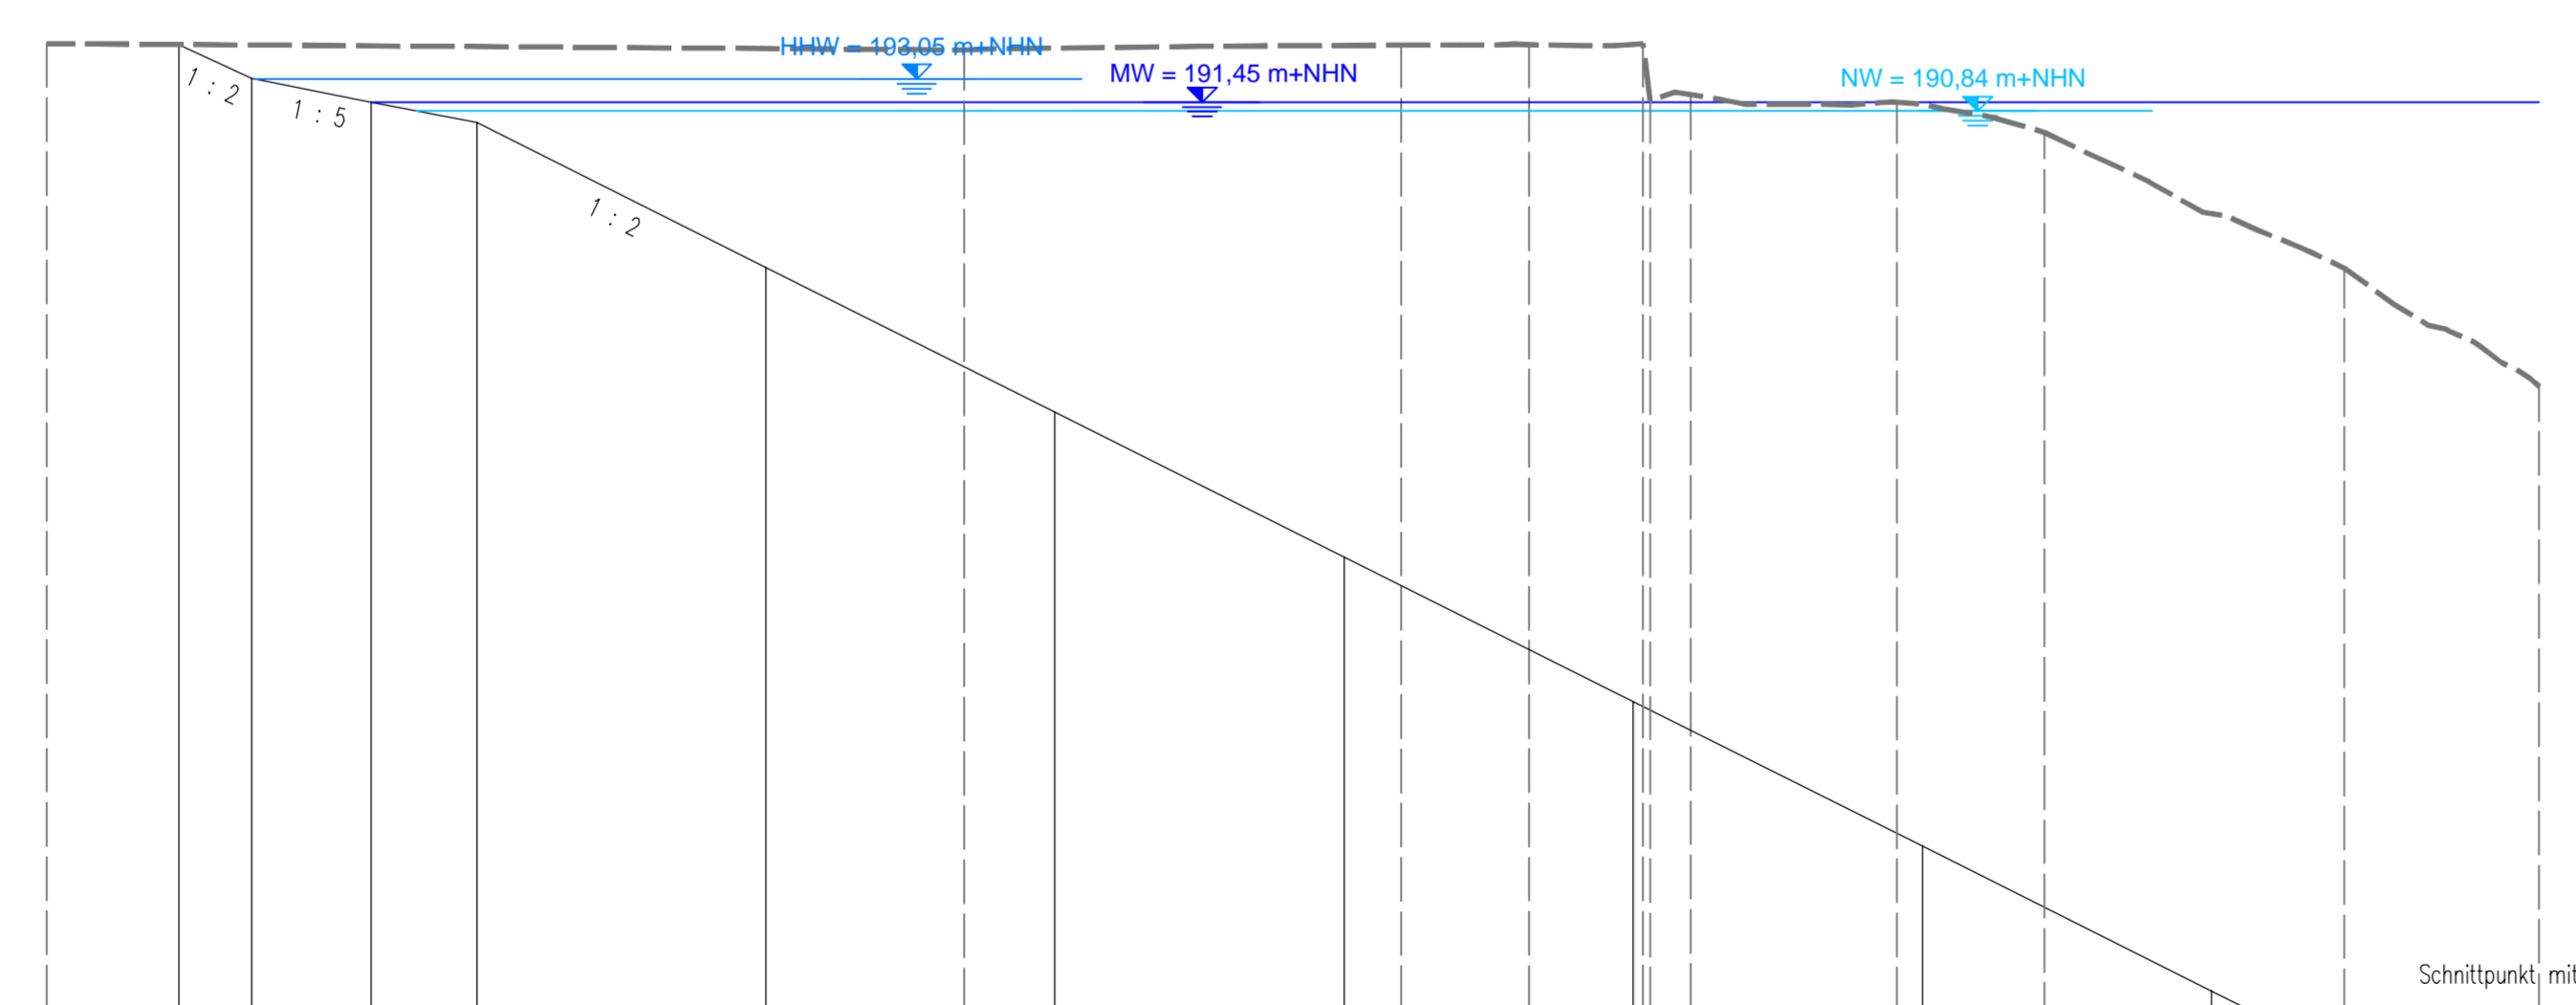


Profil 2 E

— Planung  
 - - - Bestand 2024

110,00 m+NHN

	Planung		Bestand	
	Höhe	Station	Höhe	Station

Nord-Osten

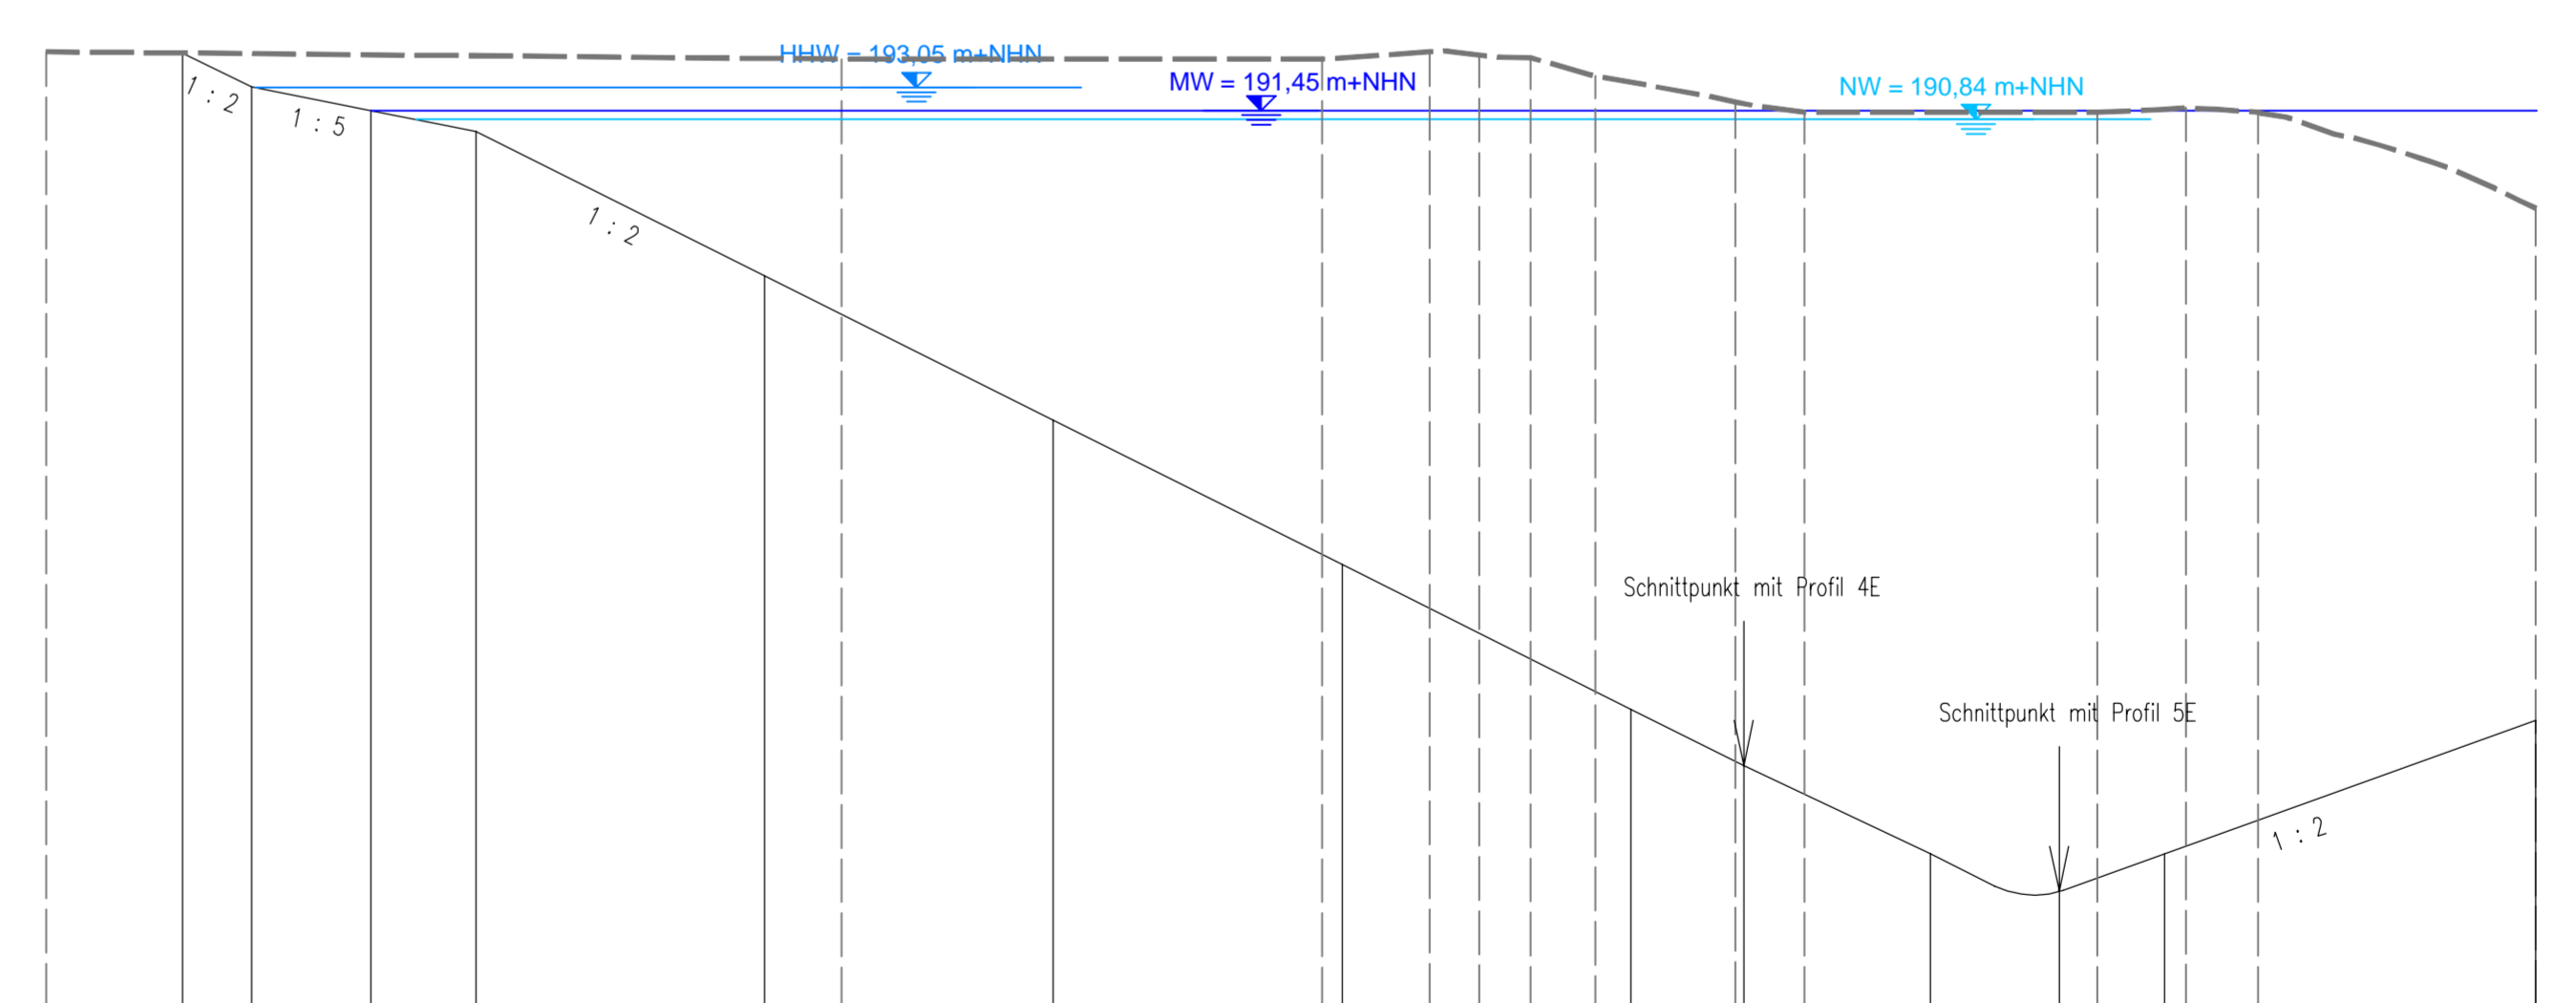

Profil 3 E

— Planung  
 - - - Bestand 2024

100,00 m+NHN

	Planung		Bestand	
	Höhe	Station	Höhe	Station

**HERMANN PETER** **KG**  
 BAUSTOFFWERKE

Industriegebiet 3 79206 Breisach-Niederrimsingen Tel: 0766871070 Fax: 076689215

AUFTRAGSZEICHEN: \_\_\_\_\_

**Baggersee Niederrimsingen**  
 Erweiterung der Abbaufäche auf den Gemarkungen  
 Gündlingen und Niederrimsingen der Stadt Breisach  
 Profile 1 E, 2 E und 3 E

PLANNUMMER	DATEI	NAMEN	1 : 500	Wasserrechtsantrag Interimgenehmigung
ANTRAGSZEICHEN	14.03.2024	CoMa		
BEARBEITET	12.04.2024	KW		
GEPRÜFT				

WALD + CORBE Consulting GmbH  
 ■ Hügelsheim ■ Stuttgart ■ Haslach ■ Schwetzingen  
 Am Necklshäuser 18 Tel: 07229 / 1876-00  
 76549 Hügelsheim Fax: 07229 / 1876-777  
 www.wald-corbe.de

UNTERSCHRIFT AUFTRAGGEBER: UNTERSCHRIFT AUFTRAGNEHMER:   
 Niederrimsingen, den 12.04.2024 Hügelsheim, den 12.04.2024