



Osten

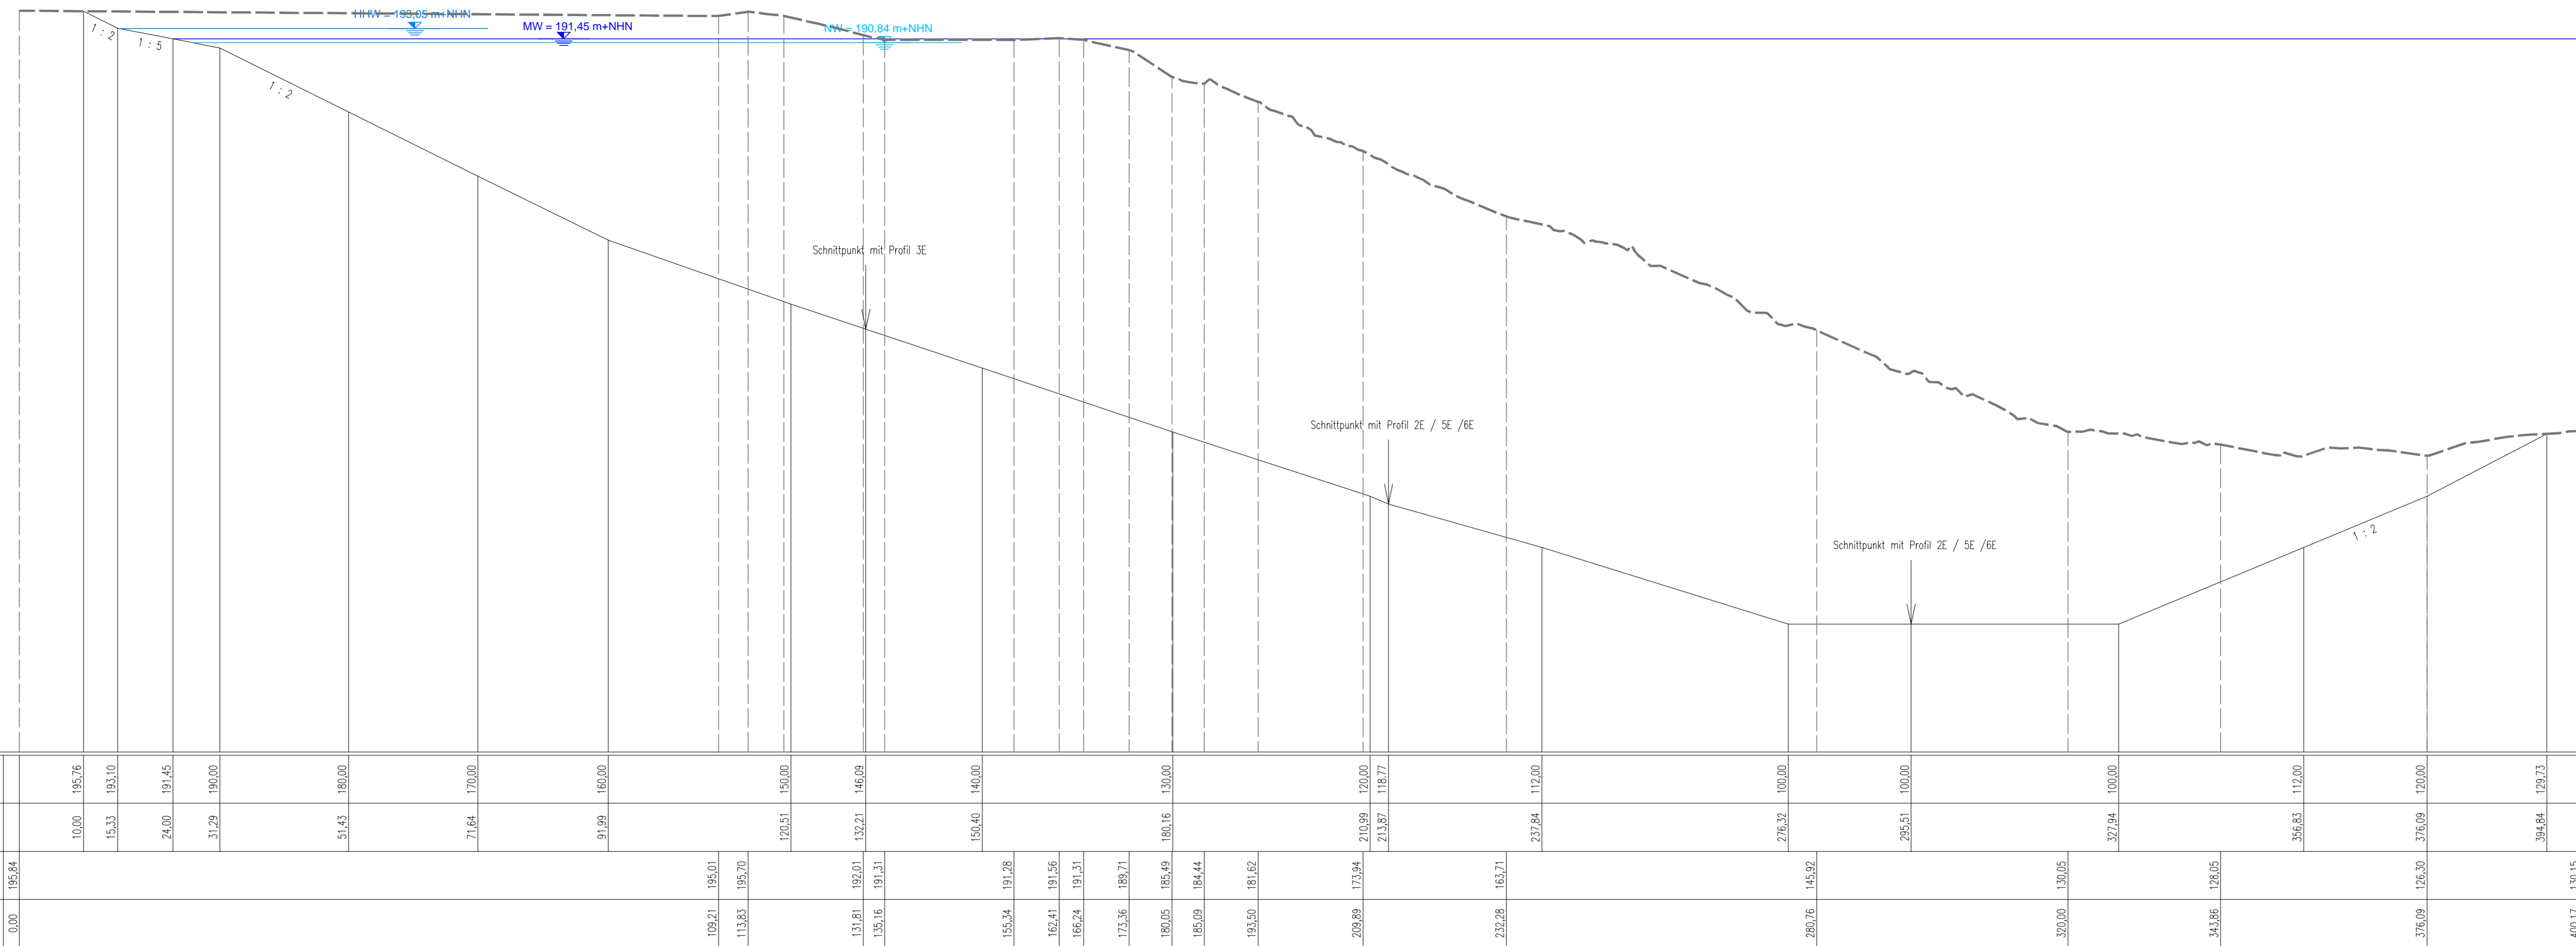

Osten

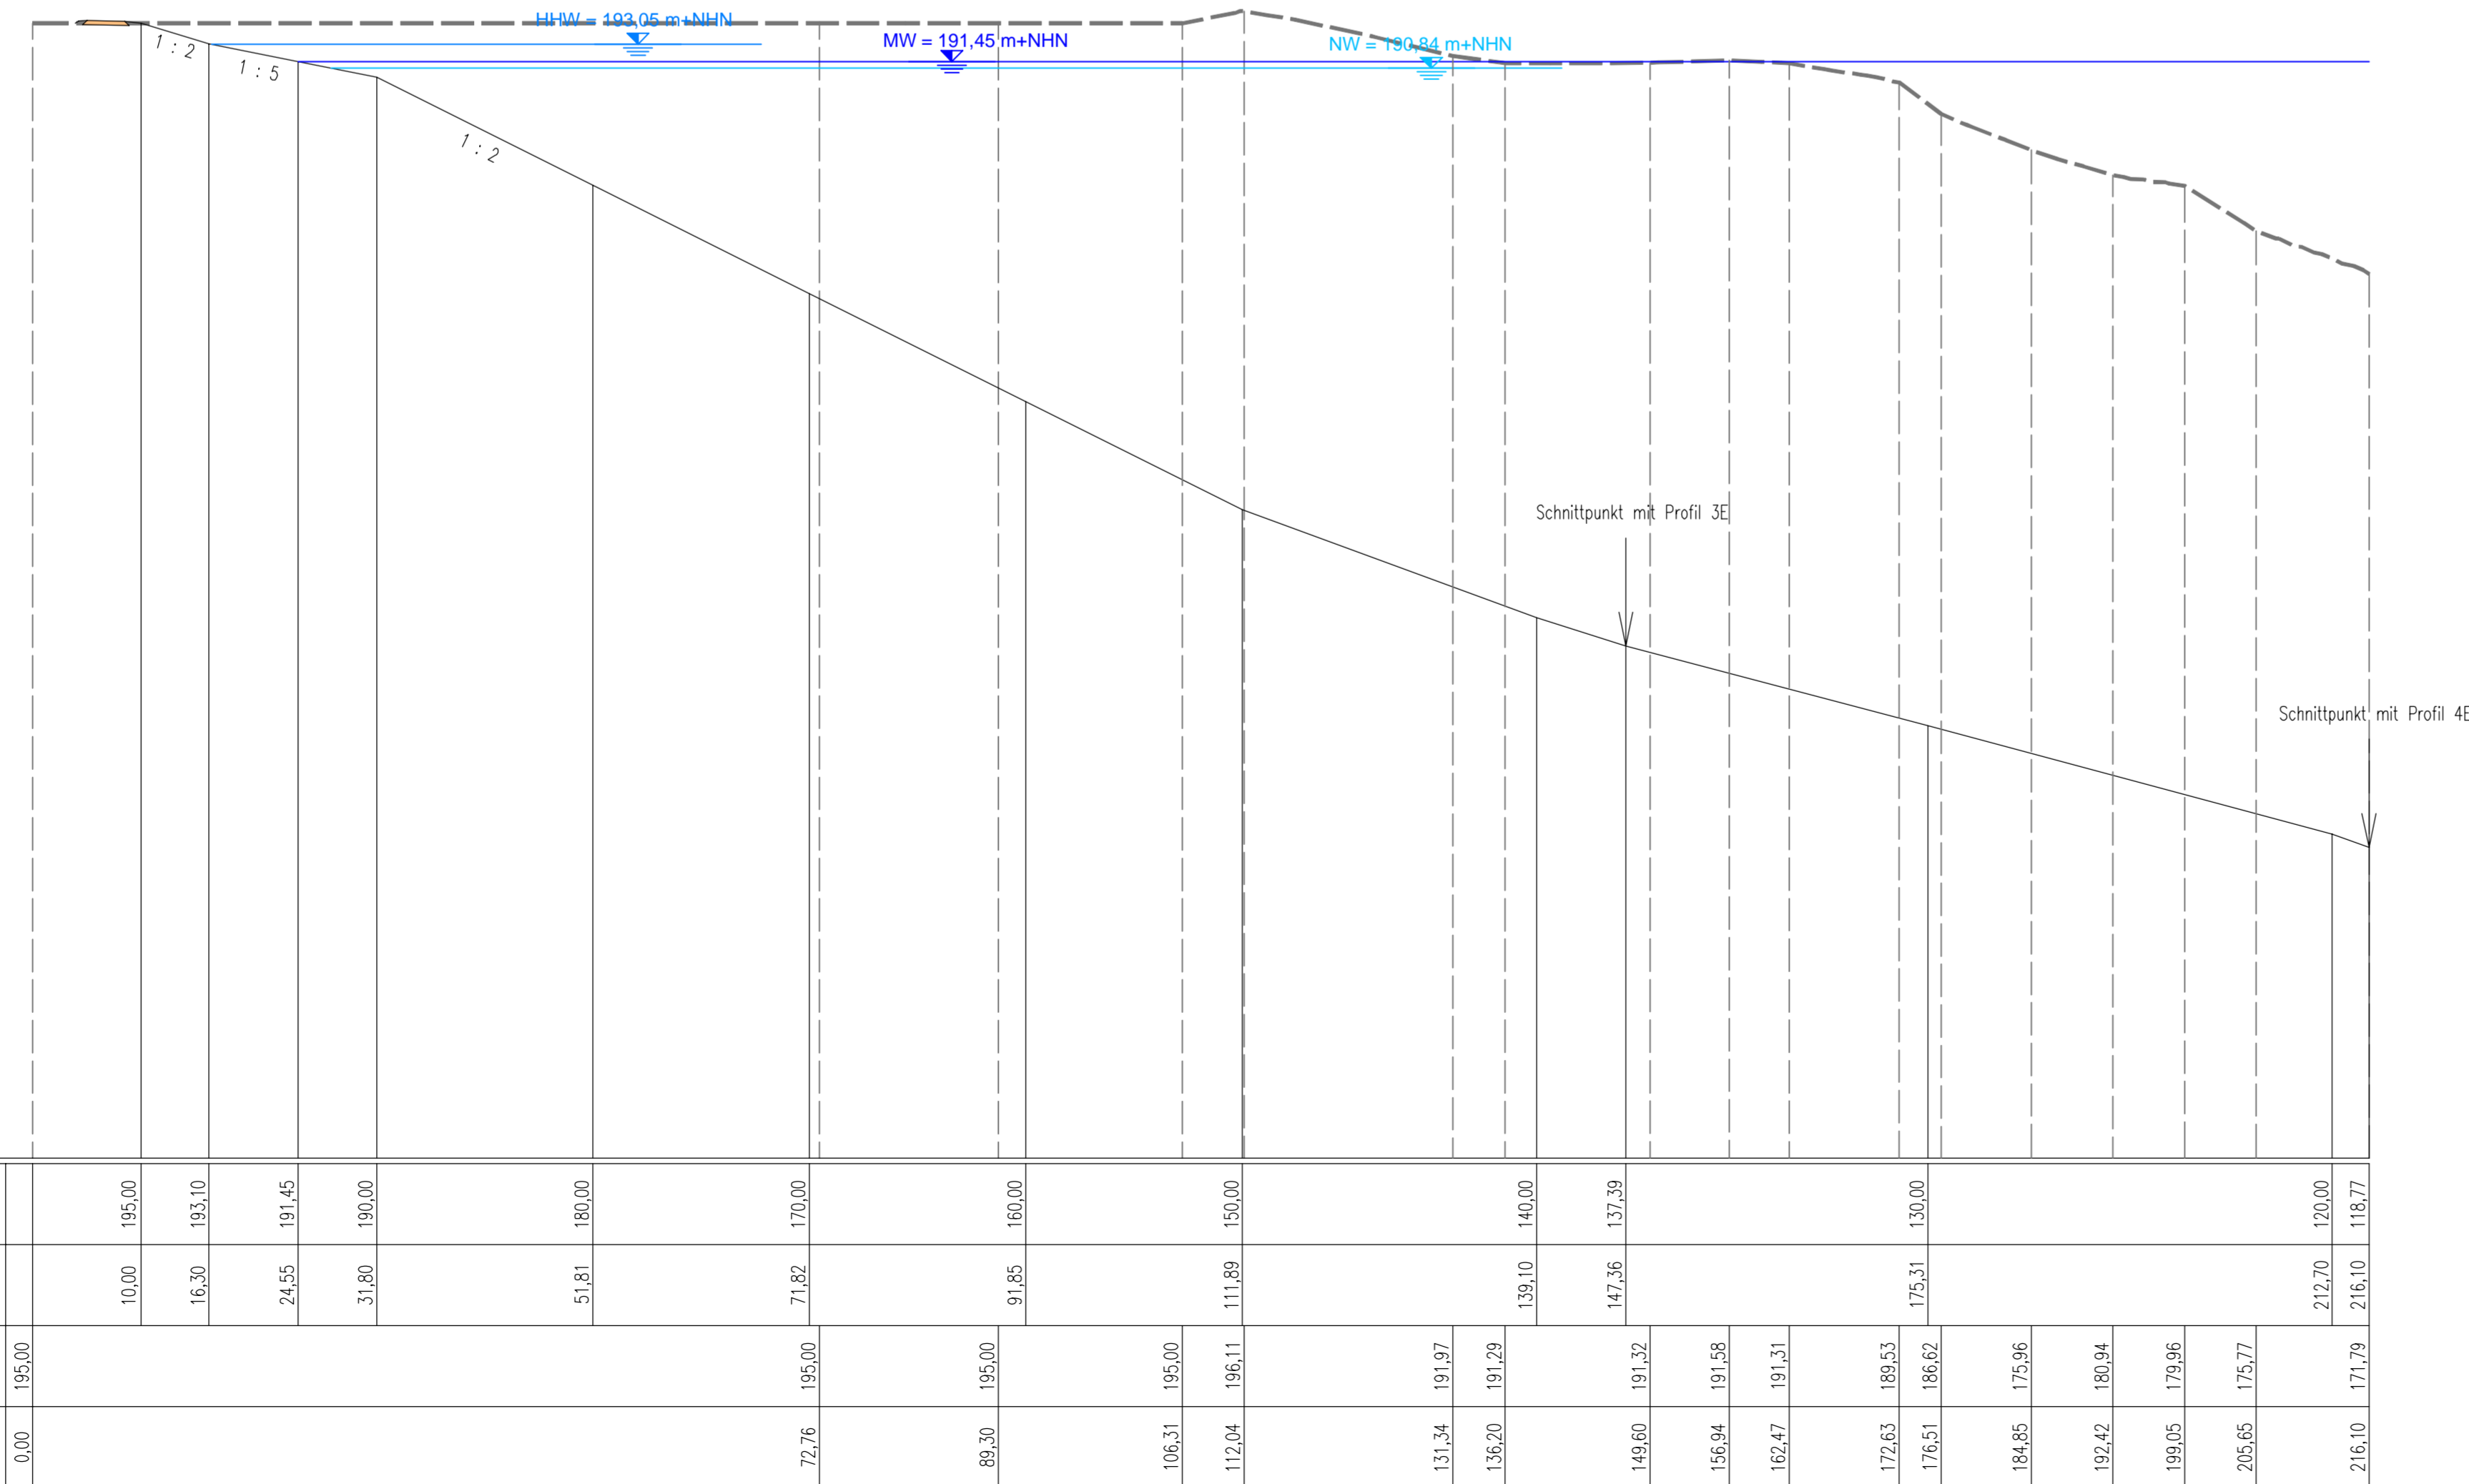

**Baggersee Niederrimsingen**  
 Erweiterung der Abbaufäche auf den Gemarkungen  
 Gündlingen und Niederrimsingen der Stadt Breisach  
 Profile 4 E und 5 E

PLANNUMMER	DATUM	NAMEN	MAßSTAB	PLANNUMMER
ENTWICKELT	14.03.2024	CaRe	1 : 500	Wasserrechtsantrag
PLANSTADT	12.04.2024	KG		Interimgenehmigung
PROJEKTNUMMER	101210	LAGESYSTEM	ETRS89-32 UTM	HÖHENSYSTEM
				DHNM 2016

WALD + CORBE Consulting GmbH  
 Hügelsheim • Stuttgart • Habsbach • Schwetzingen  
 Am Hügelsheim 18  
 76549 Hügelsheim  
 www.wald-corbe.de  
 Tel: 07229 / 1876-00  
 Fax: 07229 / 1876-777