


Gemarkung  
Sinzheim

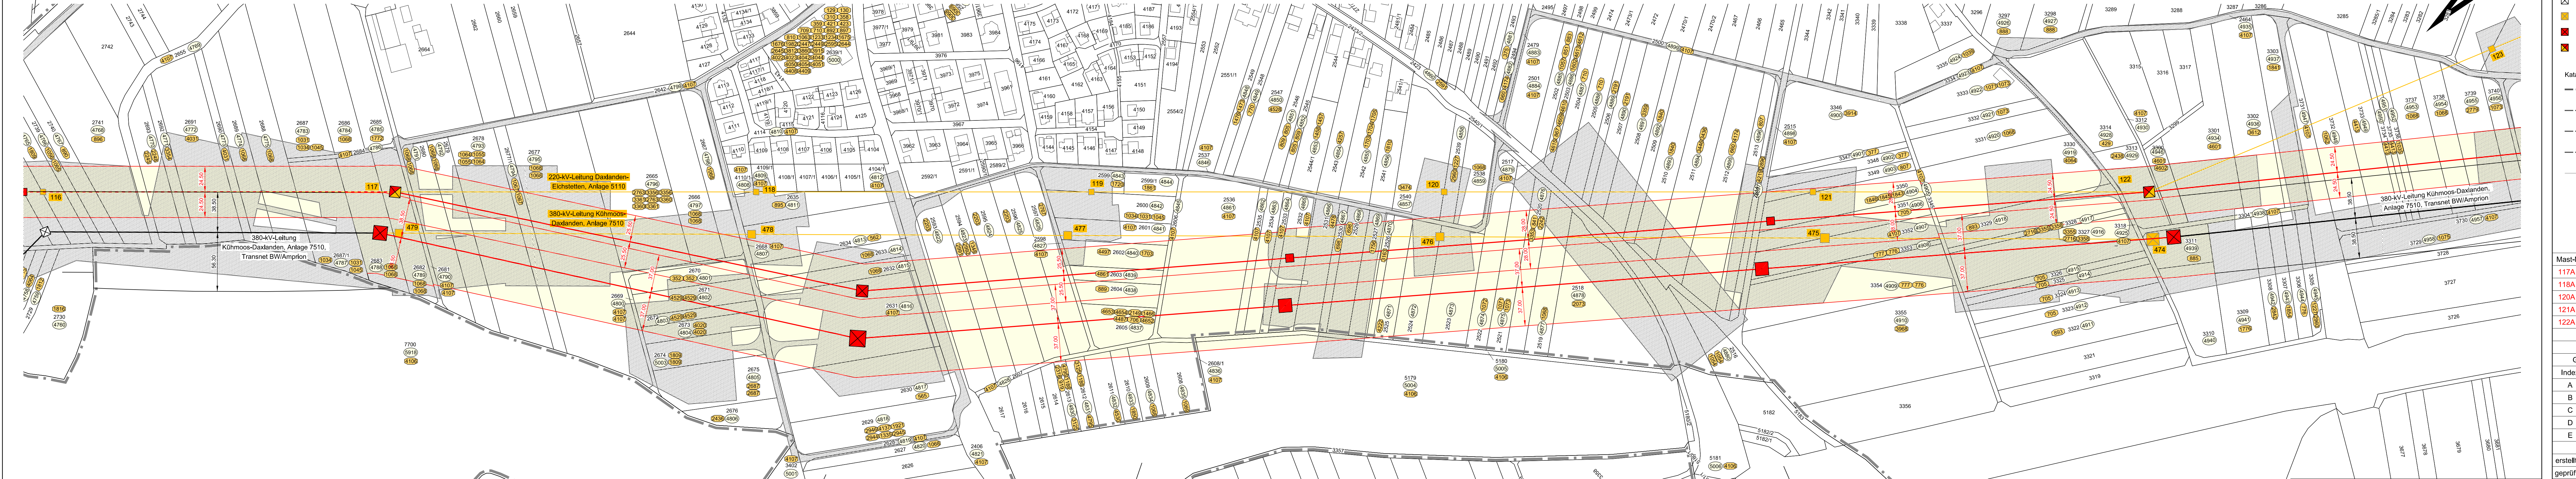

**Legende:**

- Tragmast
- Abspannmast
- Bestandsmast
- Mastrückbau
- Mastneubau
- Mastneubau standortgleich
- Leitungsachse Bestand
- Leitungsachse Rückbau
- Neubau in neuer Leitungsachse
- Neubau in bestehender Leitungsachse
- Bauzeitliche Flächen-inanspruchnahme
- Dauerhafte Flächen-inanspruchnahme Schutzstreifen

**Kataster:**

- Regierungsbezirksgrenze
- Kreisgrenze
- Gemeindegrenze
- Gemarkungsgrenze
- Flurstücksgrenze
- Grundstücksnummer der betroffenen Grundstücke
- Eigentümerschlüsselnummer
- Flurstücksnummer

Mast-Nr.	Rechtswert = Y	Hochwert = X	Mast-Nr.	Rechtswert = Y	Hochwert = X
117A	3436277.35	5401469.56	7510474A	3435084.40	5400256.73
118A	3435903.25	5401207.95	7510475A	3435331.20	5400565.13
120A	3435647.03	5400887.88	7510477A	3435616.81	5400922.03
121A	3435358.82	5400527.85	7510478A	3435872.98	5401242.14
122A	3435131.97	5400244.47	7510479A	3436258.43	5401506.82

**Gauß-Krüger-Koordinaten (EPSG-31467)**

Index	Datum	Name	Änderung
A			
B			
C			
D			
E			

**Trassierungsfirma:**

**eqos Energie**

EQOS Energie  
Deutschland GmbH  
Wolfentalstrasse 29  
D-88400 Biberach

Geobasisdaten © Landesamt für Geoinformation und Landentwicklung Baden-Württemberg.  
www.lgl-bw.de.  
Stand 09/2018

Kataster im Randbereich unvollständig

TransnetBW GmbH  
**Projektiert**

**380-kV-Netzverstärkung**  
Daxlanden - Eichstetten (Teilabschnitt A, Karlsruhe)

**Grunderwerbsplan**

Maßstab 1 : 2 000

**Anlage 7110**  
(380-kV-Leitung  
Daxlanden-Eichstetten  
Transnet BW)

von Mast 117A  
bis Mast 122A

**Anlage 7510**  
(380-kV-Leitung  
Kühmoos-Daxlanden  
Transnet BW/Amprion)

von Mast 474A  
bis Mast 479A

Gemarkung/Flur	Gemeinde	Kreis
Weitenung	Bühl	Rastatt
Varnhalt	Baden-Baden	Baden-Baden
Steinbach	Baden-Baden	Baden-Baden

**Planfeststellungsunterlage**

Anlage: 6. 3

Planfeststellungsbehörde:

Stand: 14.04.2020

Blatt 26 von 33  
Anlage 7110