



Ansicht M. 1:200

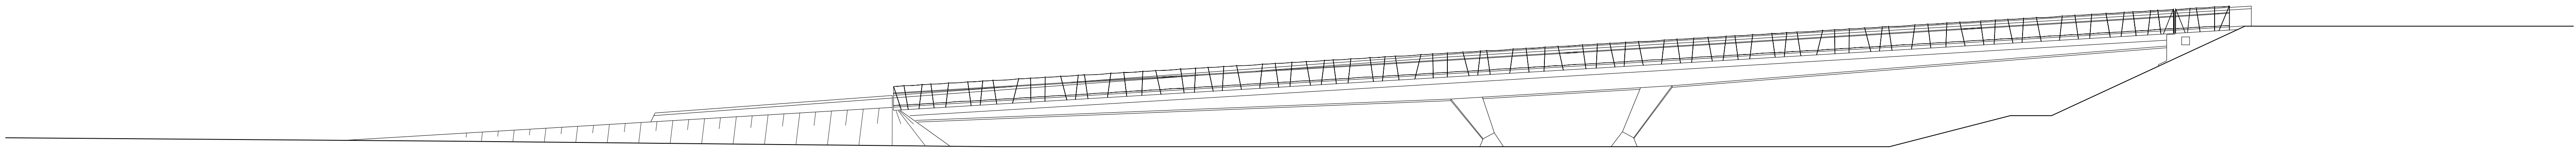


Längsschnitt A-A M. 1:200

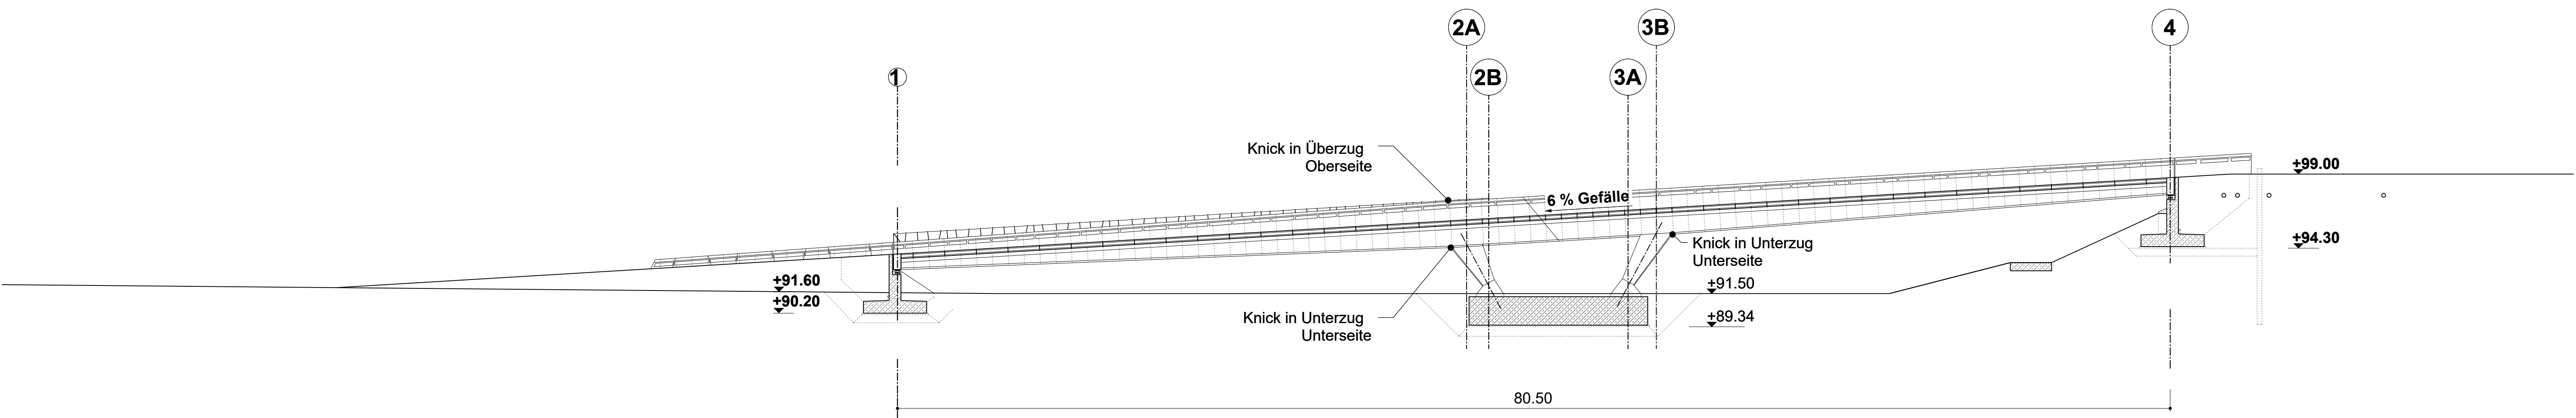


Grundriss M. 1:200


Draufsicht Überbau Draufsicht Unterbau

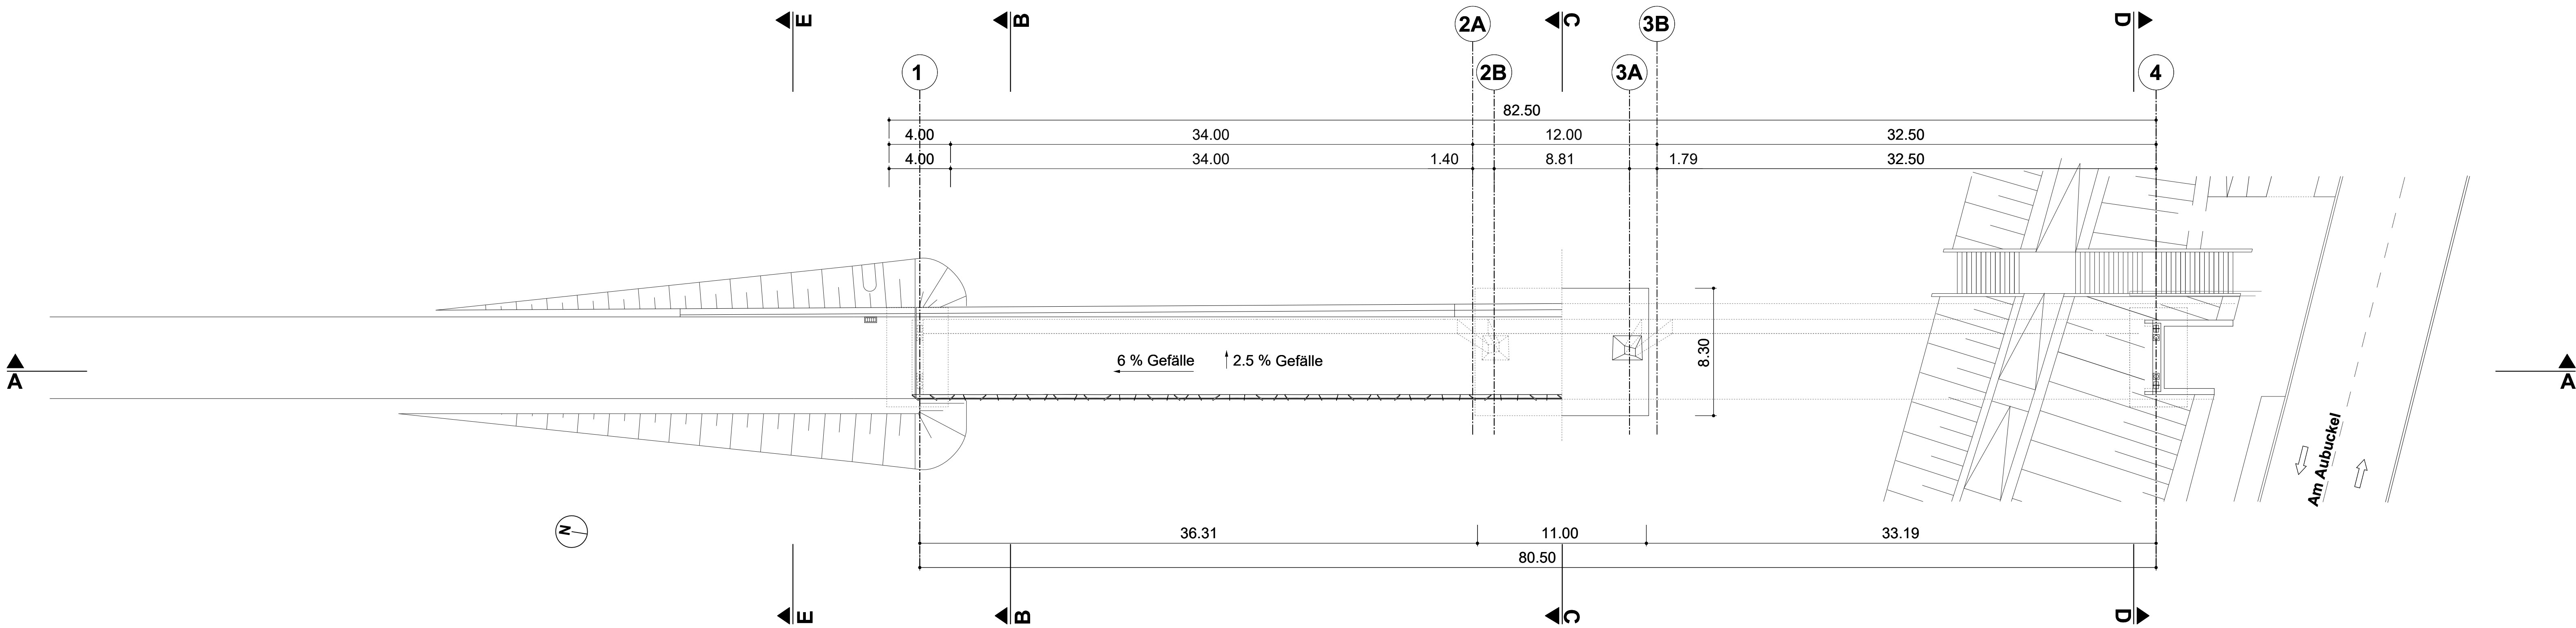


Schnitt B-B M. 1:200
Widerlageransicht Achse 1

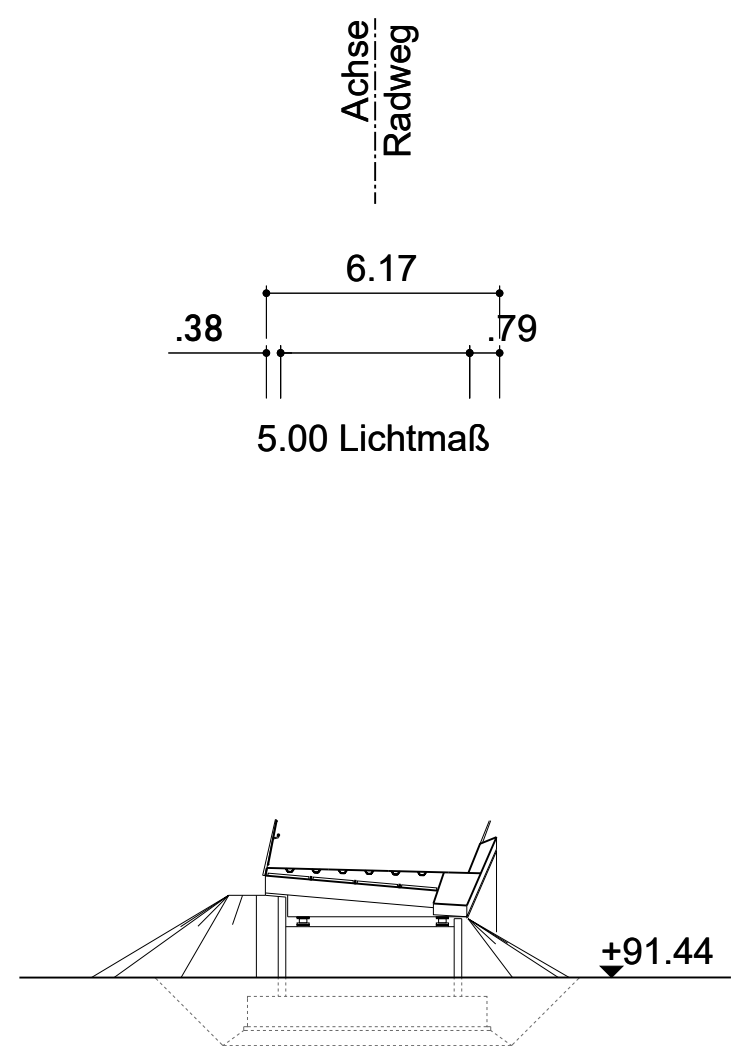


Schnitt C-C M. 1:200
Pfeileransicht Achse 3

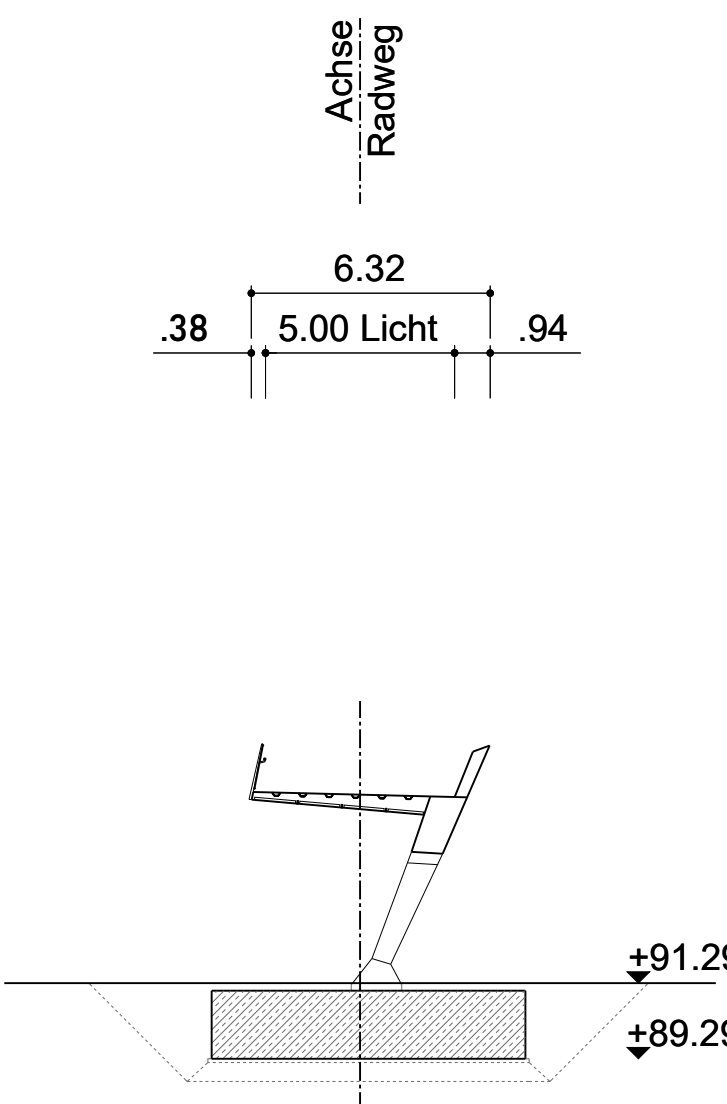


Schnitt D-D M. 1:200
Widerlageransicht Achse 6

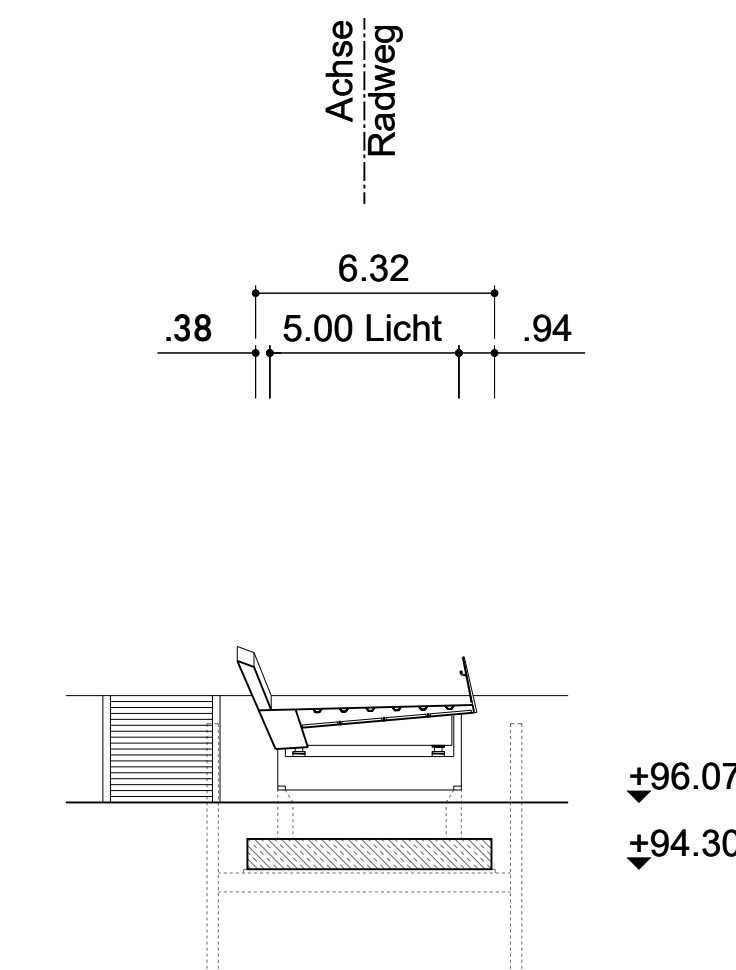

Schnitt E-E M. 1:200
Radweg / Rampe

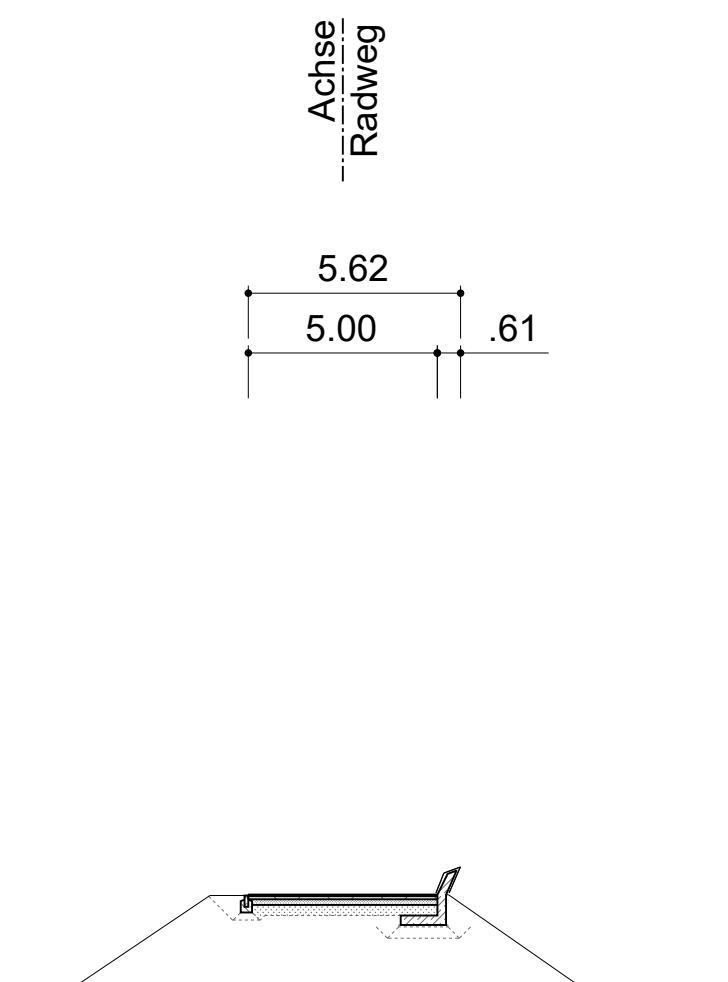

Regelschnitt M. 1:20

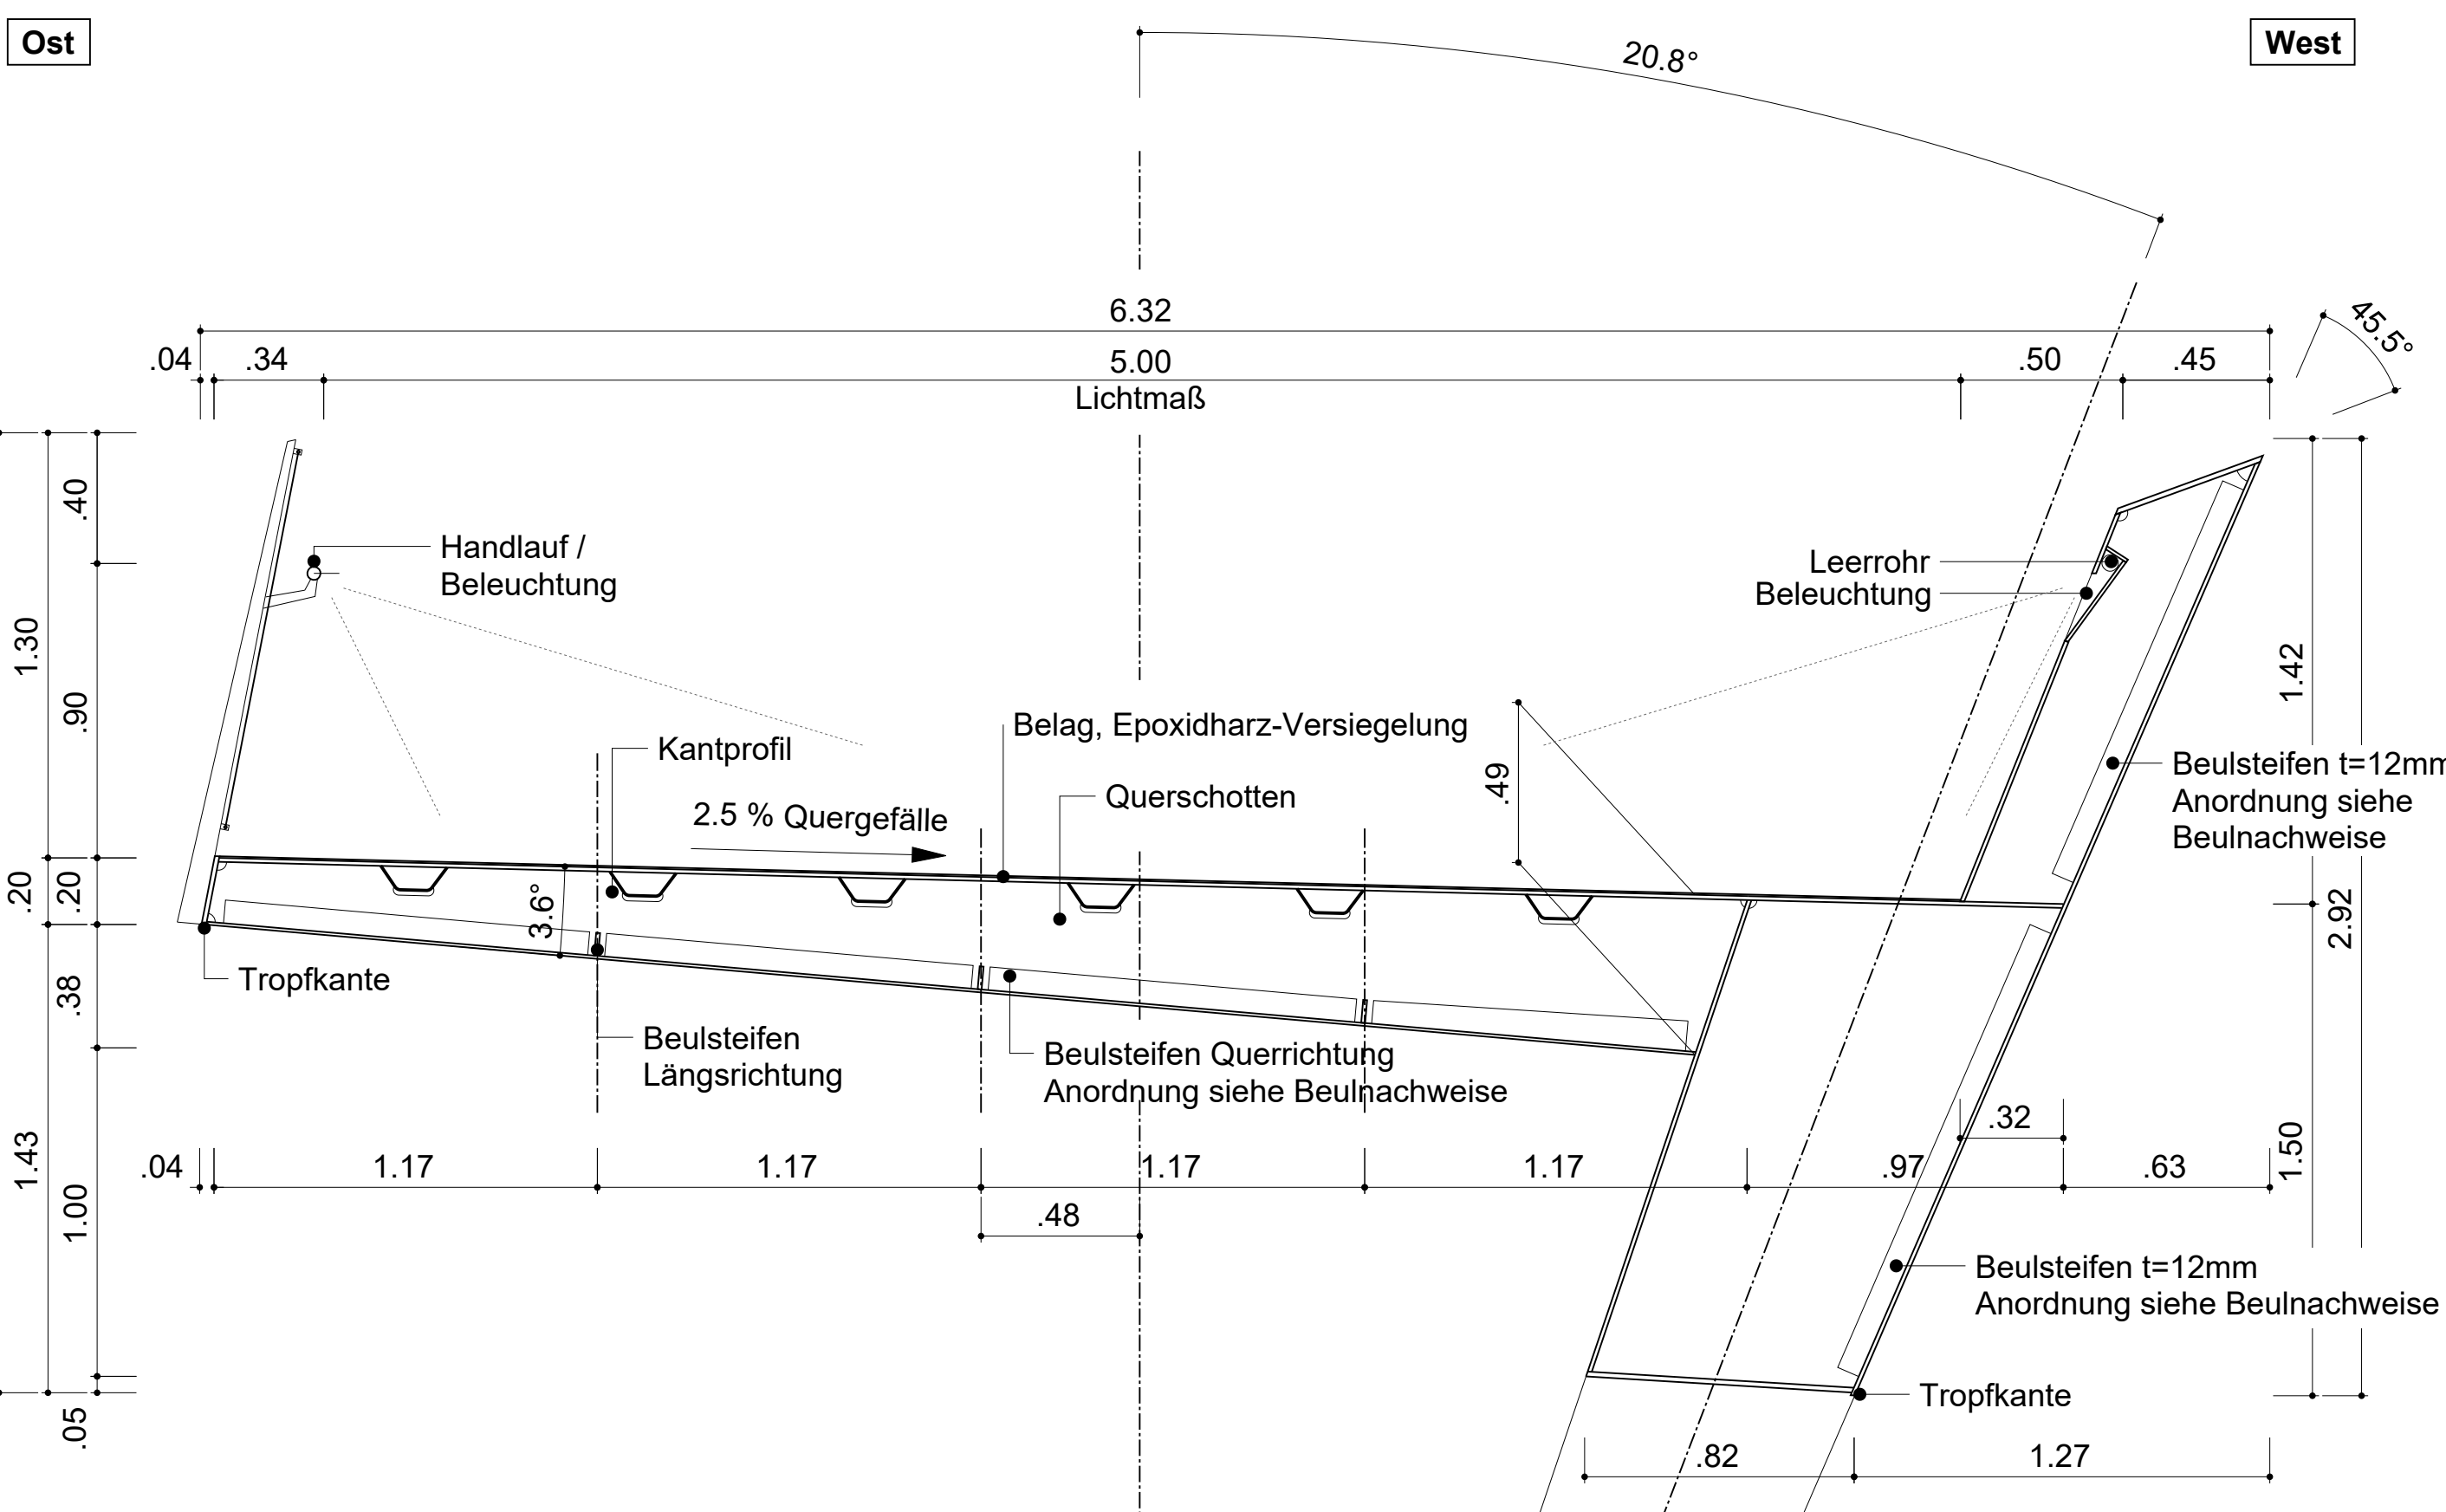

Planänderungsliste			
Index	Bemerkung	Datum	Name

Antragstellerin:	Stadt Mannheim Collini Center, Collinstr. 1 68161 Mannheim	STADTMANNHEIM
Auftraggeberin:	Bundesgenerschau Mannheim 2023 gGmbH E3 2 68159 Mannheim	
Freigabe:	Freigabe Stadt Mannheim:	BUG423
Datum / Unterschrift	Datum / Unterschrift	

Projekt	Planfeststellungsverfahren Radschnellverbindung Mannheim-Weinheim; Teillabschnitt von Feudenheimer Straße bis Völklinger Straße einschließlich Anbindungsweg Vogelstang und Wallstadt		
Planinhalt	4.1 Bauwerksplan Au-Steg		

Baubereich	B09.05	Datum	25.10.2019	bearbeitet	MO
Leistungsphase	4	Maßstab	1:200 / 1:20	Höhenbezug	NN
Plannummer	16-100_B09.05_4_lp_01	Index		Format	DIN A0

Planer		Stephan Lenzen Landschaftsarchitekten			
Bonn		Köln	Hamburg	Mannheim	Berlin
Mannheim@RMP-Landschaftsarchitekten.de		D-60329 Frankfurt a.M.		(+49) 621 18067460	
Kaiserstraße 55		office@imagine-structure.com			
D-60329 Frankfurt a.M.					
T. +49 69 689 7775 0					
imagine structure					