


Druckdatum: 20.10.2019
K:\2016\16-100_B09\04_3.2_Planwerk aktuell\B09_RSV\16-100_B09_02-03_4_lp_03_b_Grunderwerbsplan_Anbindungs- und Sudetenstraße_Bürgerpark.dwg

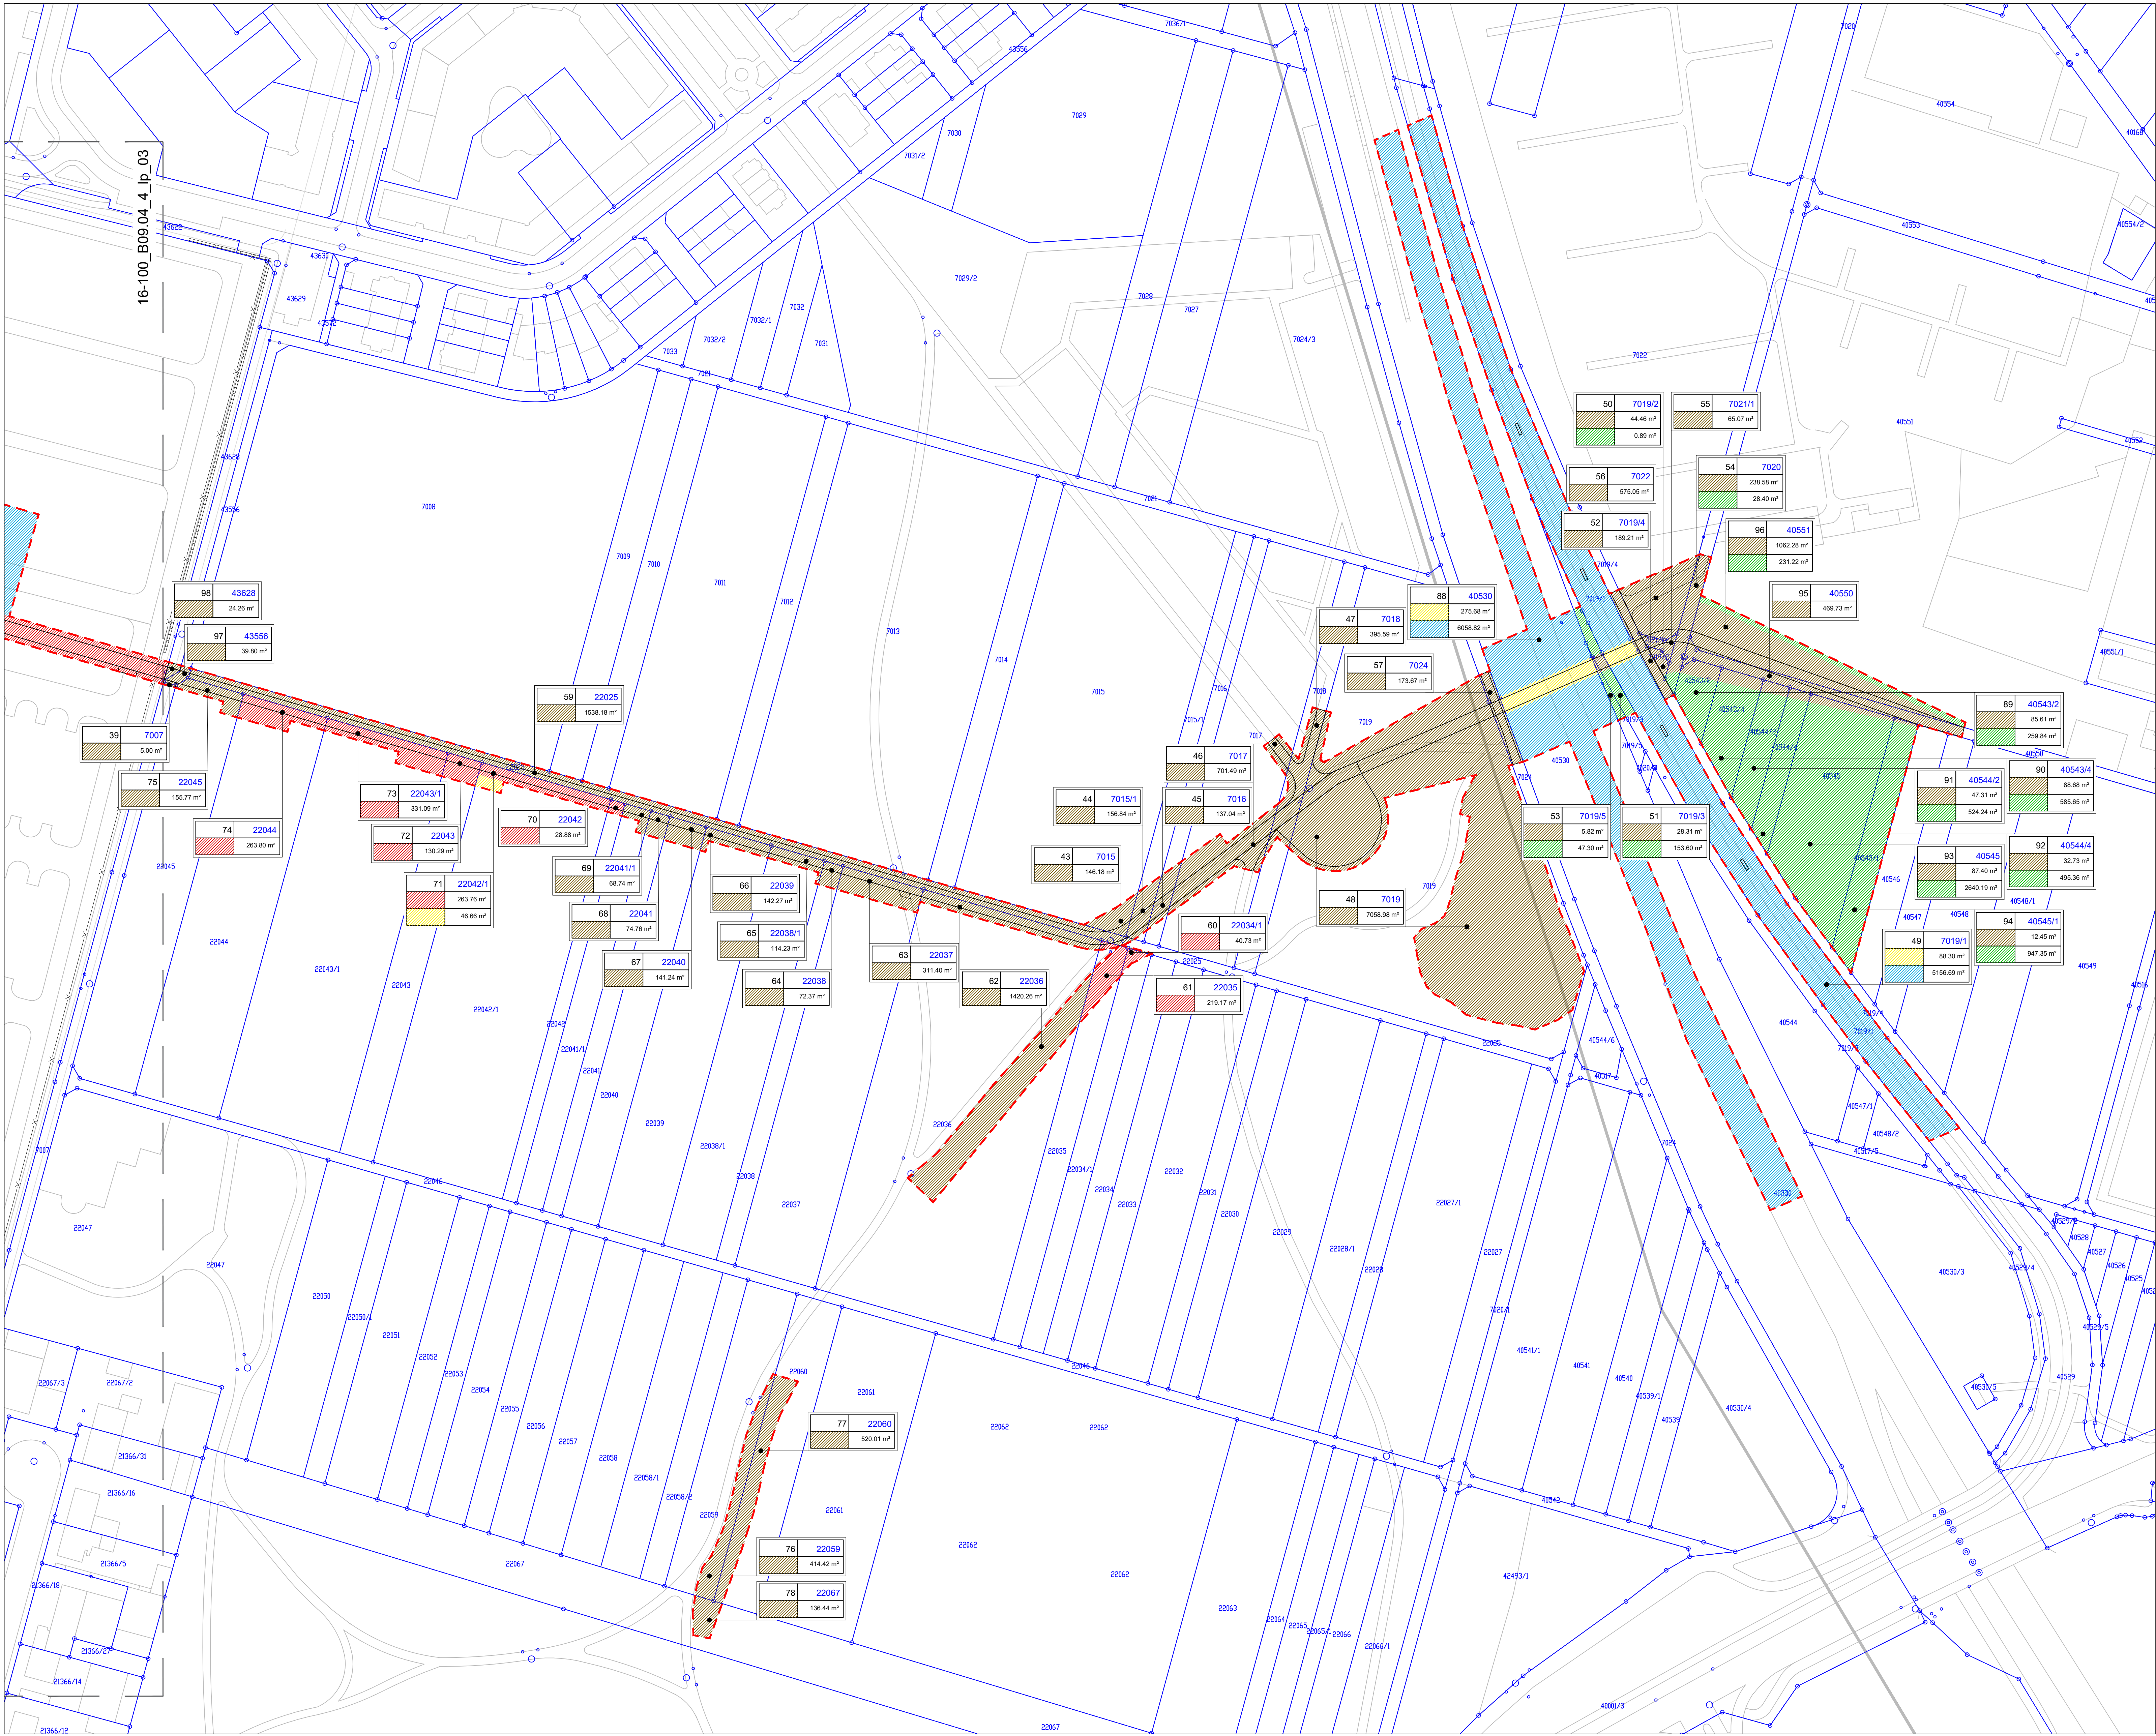

LEGENDE

Flächeninanspruchnahme


- Inanspruchnahme eigene Flurstücke (dauerhaft)
- Zu erwerbende Flächen
- Inanspruchnahme eigene Flurstücke (temporär)
- Inanspruchnahme Fremdstücke (temporär)
- Dingliche Sicherung (Inanspruchnahme Fremdstücke dauerhaft)

Allgemein

- Planung
- Bestand
- Planfeststellungsgrenze
- Flurstücksgrenze

— Lfd. Nummer im Grunderwerbsverzeichnis

1	7151	Flurstücknummer
2323	m²	Flächenbedarf

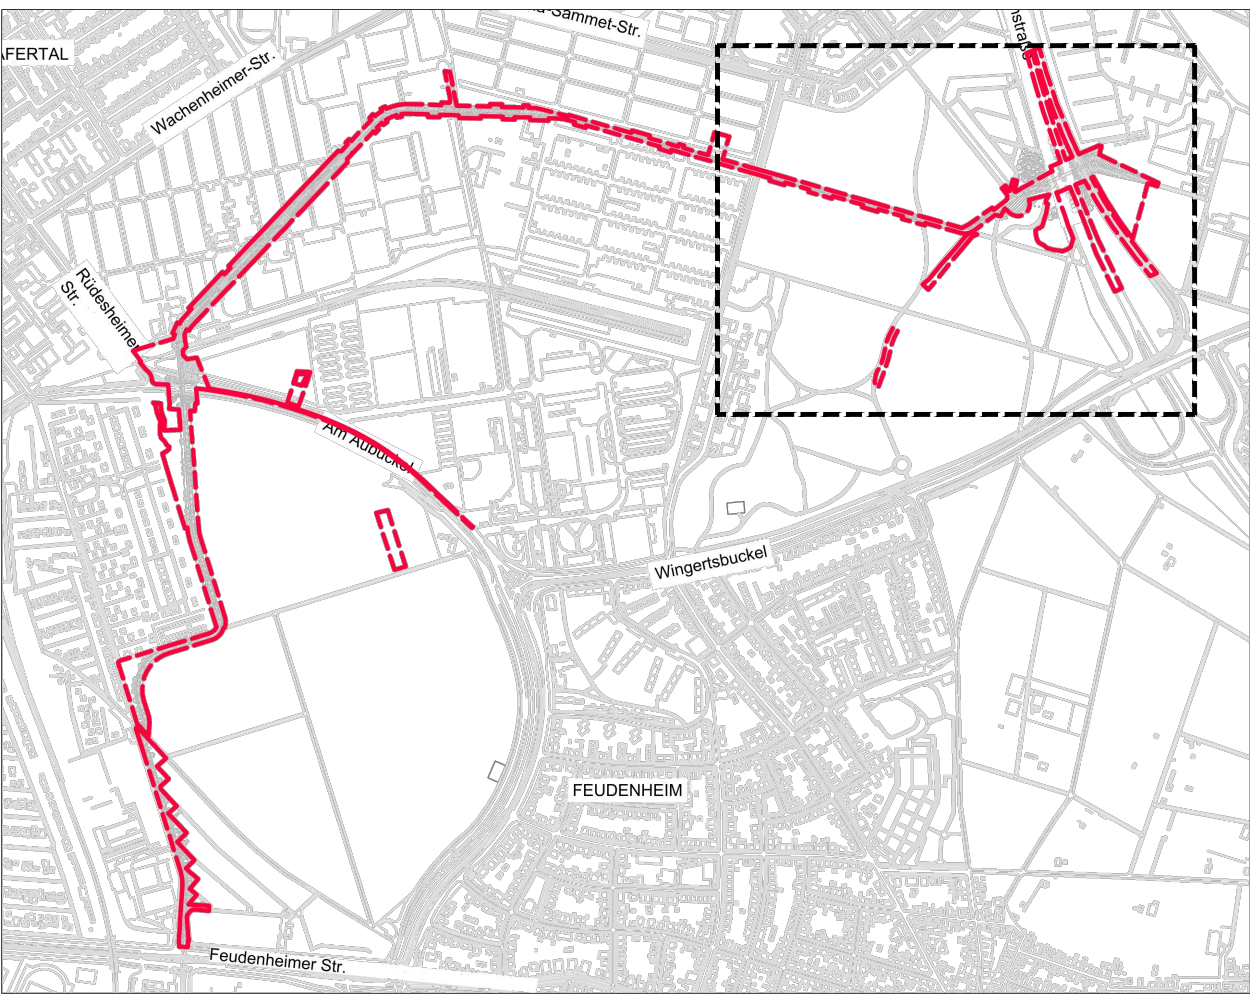

Externe Pläne	Planstand	Verfasser	Plannummer
Stadtgrundkarte	26.06.2014	FB61	Grundlagenplan-2000_2014-06-26
Vermessungsplan B09.02-03	07.05.2019	BUGA23	ING2018045_20181203
Katasterplan	11.07.2019	FB62	E_WOS_14248_1_alkis_daten_0001

Alle Maße sind vor Ort auf ihre Richtigkeit zu überprüfen. Unklarheiten sind mit der Bauüberwachung vor Ort abzustimmen. Zur Bauausführung fremder Fachplanungen müssen die jeweiligen aktuellen Ausführungspläne der Fachplaner verwendet werden.

Planänderungsliste		Datum	Name
a	Ausgleichsflächen RSV (IUS Stand 27.11.2019)	03.12.2019	BR
b	Ausgleichsflächen RSV (IUS 19.10.2020)	29.10.2020	BR

Antragstellerin	Stadt Mannheim Collini Center, Collinstr. 1 68161 Mannheim
Auftraggeberin	Bundsgartenschau Mannheim 2023 gGmbH E3 2 68159 Mannheim
Freigabe:	
Datum / Unterschrift	

Projekt	Planfeststellungsverfahren Radschnellverbindung Mannheim-Weinheim; Teilabschnitt von Feudenheimer Straße bis Völklinger Straße einschließlich Anbindungs- und Vogelstang und Wallstadt				
Planinhalt	6.3a Grunderwerbsplan Anbindungs- und Sudetenstraße-Bürgerpark				
Baubereich	B09.02 - 03	Datum	25.10.2019	bearbeitet	BR
Leistungsphase	4	Maßstab	1:1.000	Höhenbezug	NN
Plannummer	16-100_B09.02-03_4_lp_03	Index	b	Format	1189 x 699

Geprüft Teamleitung / Projektleitung RMP.SLLA : _____

Mannheim, den _____

RMP.SLLA

RMP Stephan Lenzen Landschaftsarchitekten

Bonn Köln Hamburg Mannheim Berlin

Weitergabe sowie Vervielfältigung dieser Unterlagen, Verwertung und Mitteilung ihres Inhalts ist nicht gestattet, soweit nicht ausdrücklich zugestanden. Zuwiderhandlungen verpflichten zu Schadenersatz. Alle Rechte vorbehalten.