


D:\cad\dm\30.10.2020 K:\2016\16-100_GNOU\PH\41.3_Planwerk_Genehmigung\4.3_Planwerk_aktuell\B09_16-100_B09.04_4_ip_03_3_Grunderwerbsplan_RSV_Spinelli.dwg

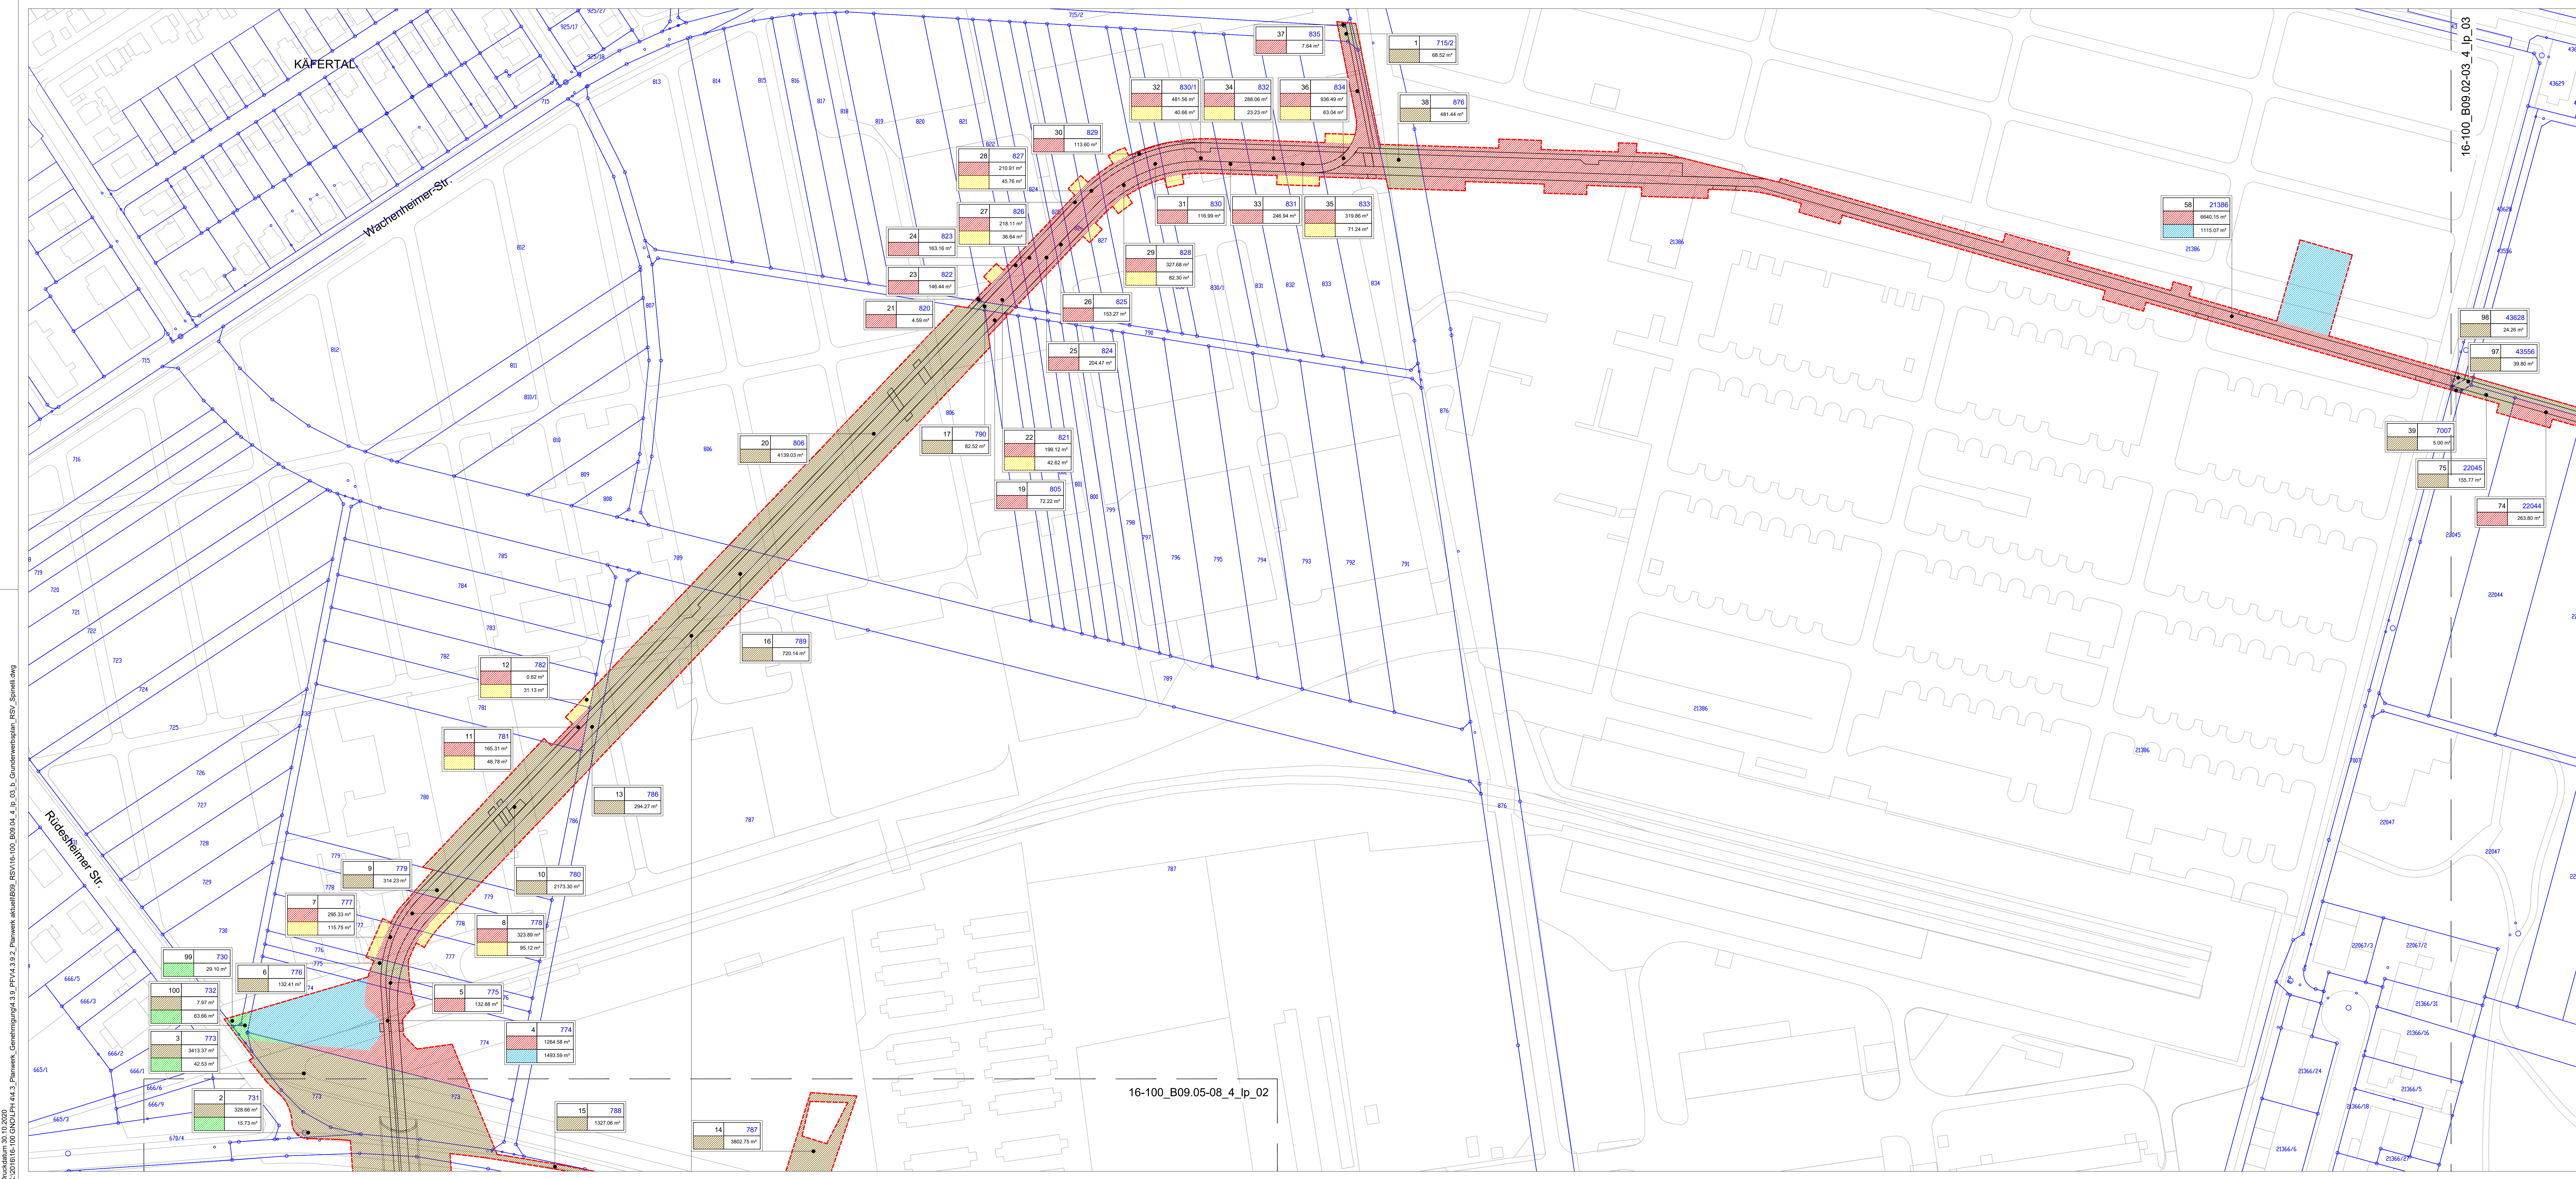

LEGENDE

Flächeninanspruchnahme


- Inanspruchnahme eigene Flurstücke (dauerhaft)
- Zu erwerbende Flächen
- Inanspruchnahme eigene Flurstücke (temporär)
- Inanspruchnahme Fremdfurstücke (temporär)
- Dingliche Sicherung (Inanspruchnahme Fremdfurstücke dauerhaft)

Allgemein

- Planung
- Bestand
- Planfeststellungsgrenze
- Flurstücksgrenze

Lfd. Nummer im Grunderwerbsverzeichnis

- 1 715/1 Flurstücknummer
- 2323 m² Flächenbedarf

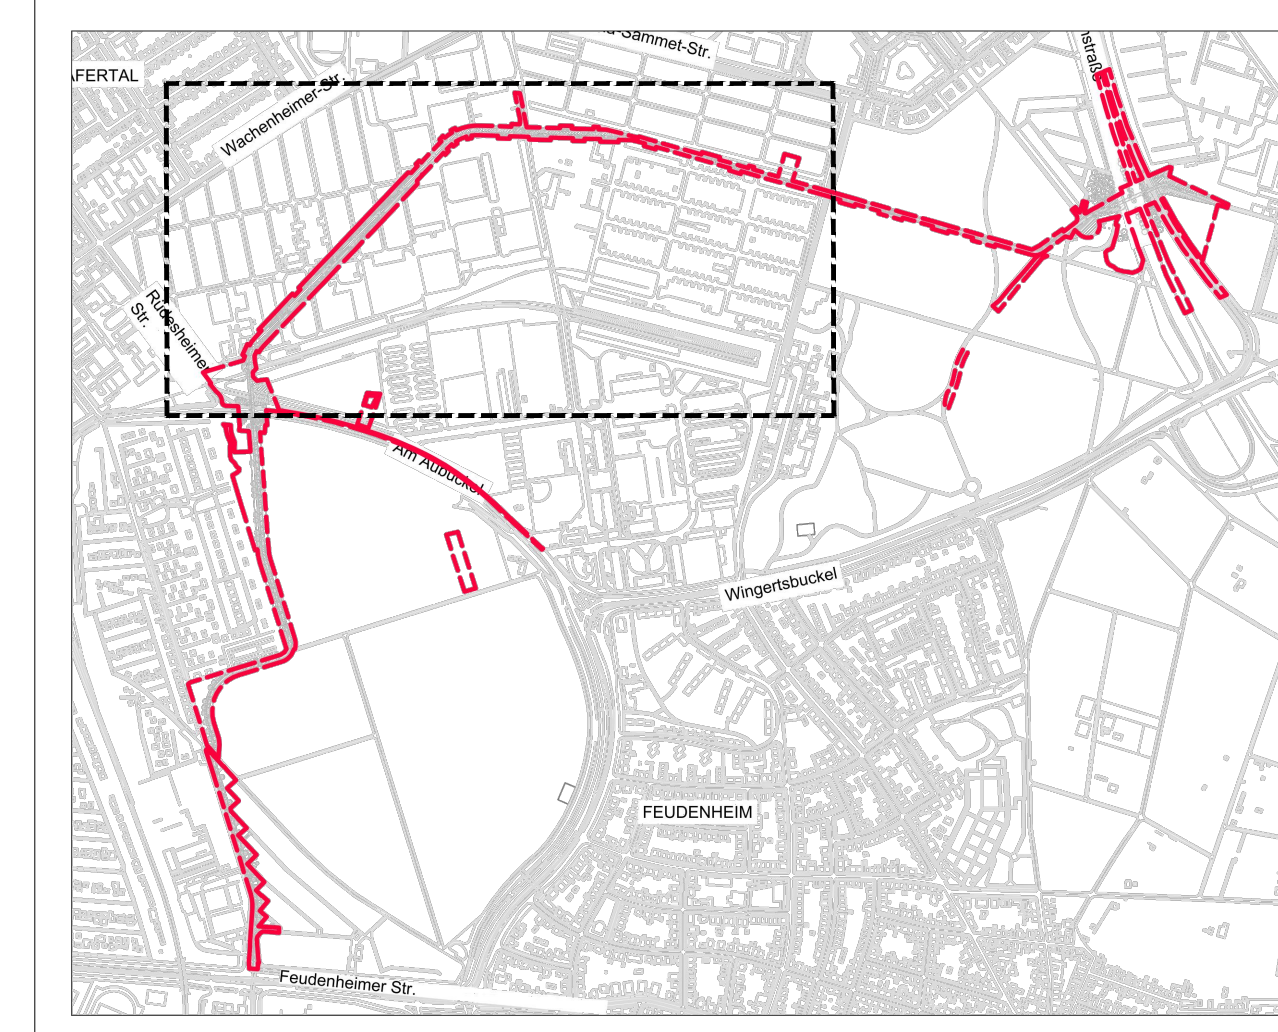

Externe Pläne	Planstand	Verfasser	Plannummer
Stadtgrundkarte	26.06.2014	FB61	Grundlagenplan-2000_2014-06-26.dwg
Vermessungsplan	13.01.2017	FB62	ING2017002_20170112.dwg
Katasterplan	11.07.2019	FB62	E_WOS_14248_1_aktis_datum_0001

Alle Maße sind vor Ort auf Ihre Richtigkeit zu überprüfen. Unklarheiten sind mit der Baubehörde vor Ort abzuklären. Zur Beauftragung fremder Fachplanungen müssen die jeweiligen aktuellen Ausführungspläne der Fachplaner verwendet werden.

Planänderungsliste			
Index	Bemerkung	Datum	Name
a	Ausgleichsflächen RSV (IUS Stand 27.11.2019)	03.12.2019	BR
b	Unterführung Straße "Am Aubuckel" / Ausgleichsflächen RSV (IUS 19.10.2020)	29.10.2020	BR

Antragstellerin	Stadt Mannheim Collini Center, Collini Str. 1 68161 Mannheim
Auftraggeberin	Bundesgartenschau Mannheim 2023 gGmbH E3 2 68159 Mannheim
Freigabe:	
Datum / Unterschrift	

Projekt	Planfeststellungsverfahren Radschnellverbindung Mannheim-Weinheim; Teilabschnitt von Feudenheimer Straße bis Völklinger Straße einschließlich Anbindungs- Vogelstang und Wallstadt				
Planinhalt	6.2a Grunderwerbsplan RSV, Spinelli-Areal				
Baubereich	B09.04	Datum	25.10.2019	bearbeitet	BR
Leistungsphase	4	Maßstab	1:1.000	Höhenbezu	NN
Plannummer	16-100_B09.04_4_ip_03	Index	b	Format	1609 x 5

Geprüft Teamleitung / Projektleitung RMPSL LA :

Mannheim, den

RMPSL.LA

RMP Stephan Lenzen Landschaftsarchitekten

Bonn Köln Hamburg Mannheim Berlin

Werkzeuge sowie Veranlassung dieser Unterlagen, Vorbereitung und Fällung ihres Inhalts ist nicht gestattet, soweit nicht ausdrücklich zugestanden. Zuwiderhandlungen verpflichten zu Schadenersatz. Alle Rechte vorbehalten.