



Schnitt 6.1 – 6.1, Grundablass

M 1 : 100

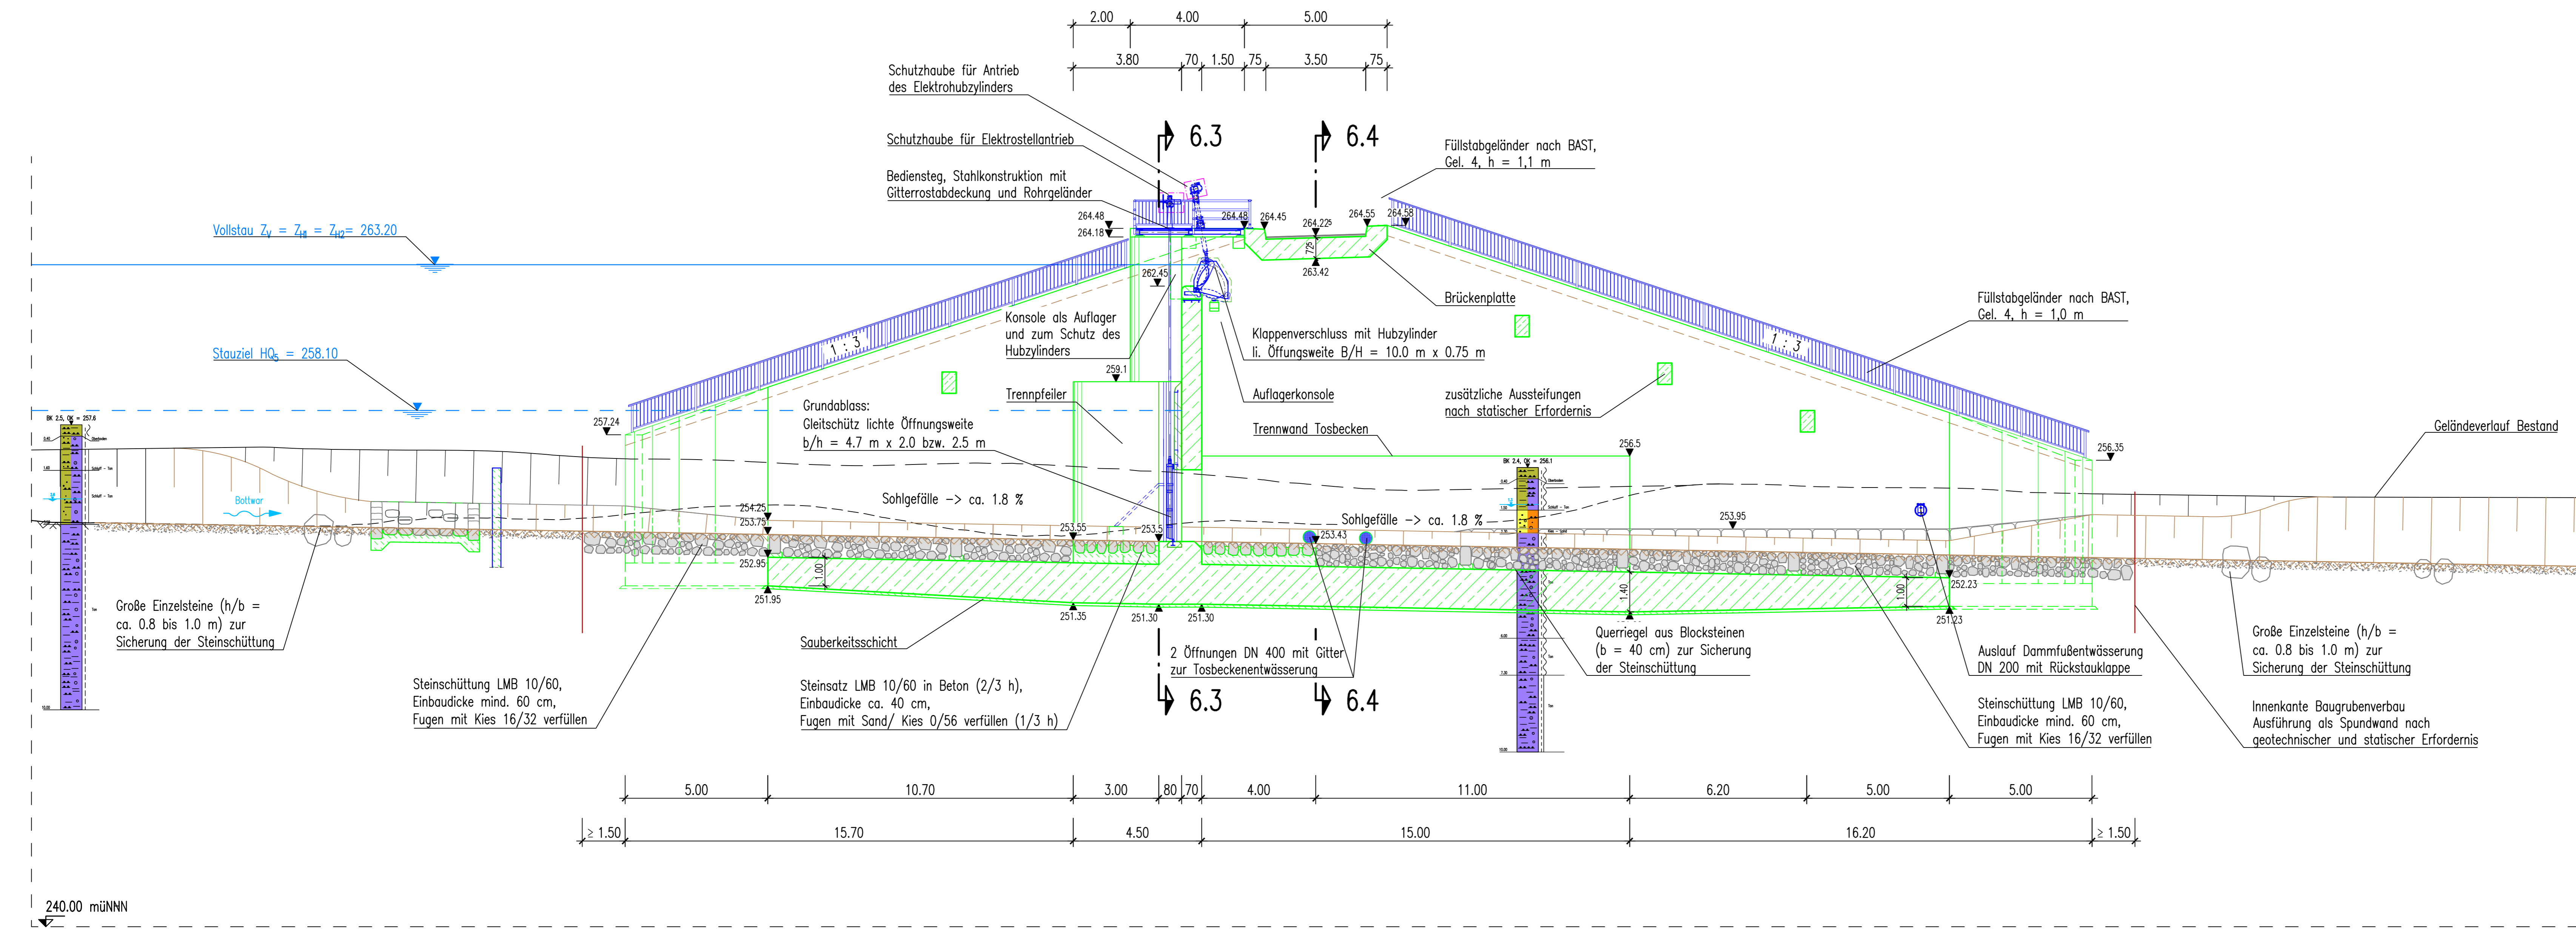

Schnitt 6.2 – 6.2, Betriebsauslassschütz

M 1 : 100

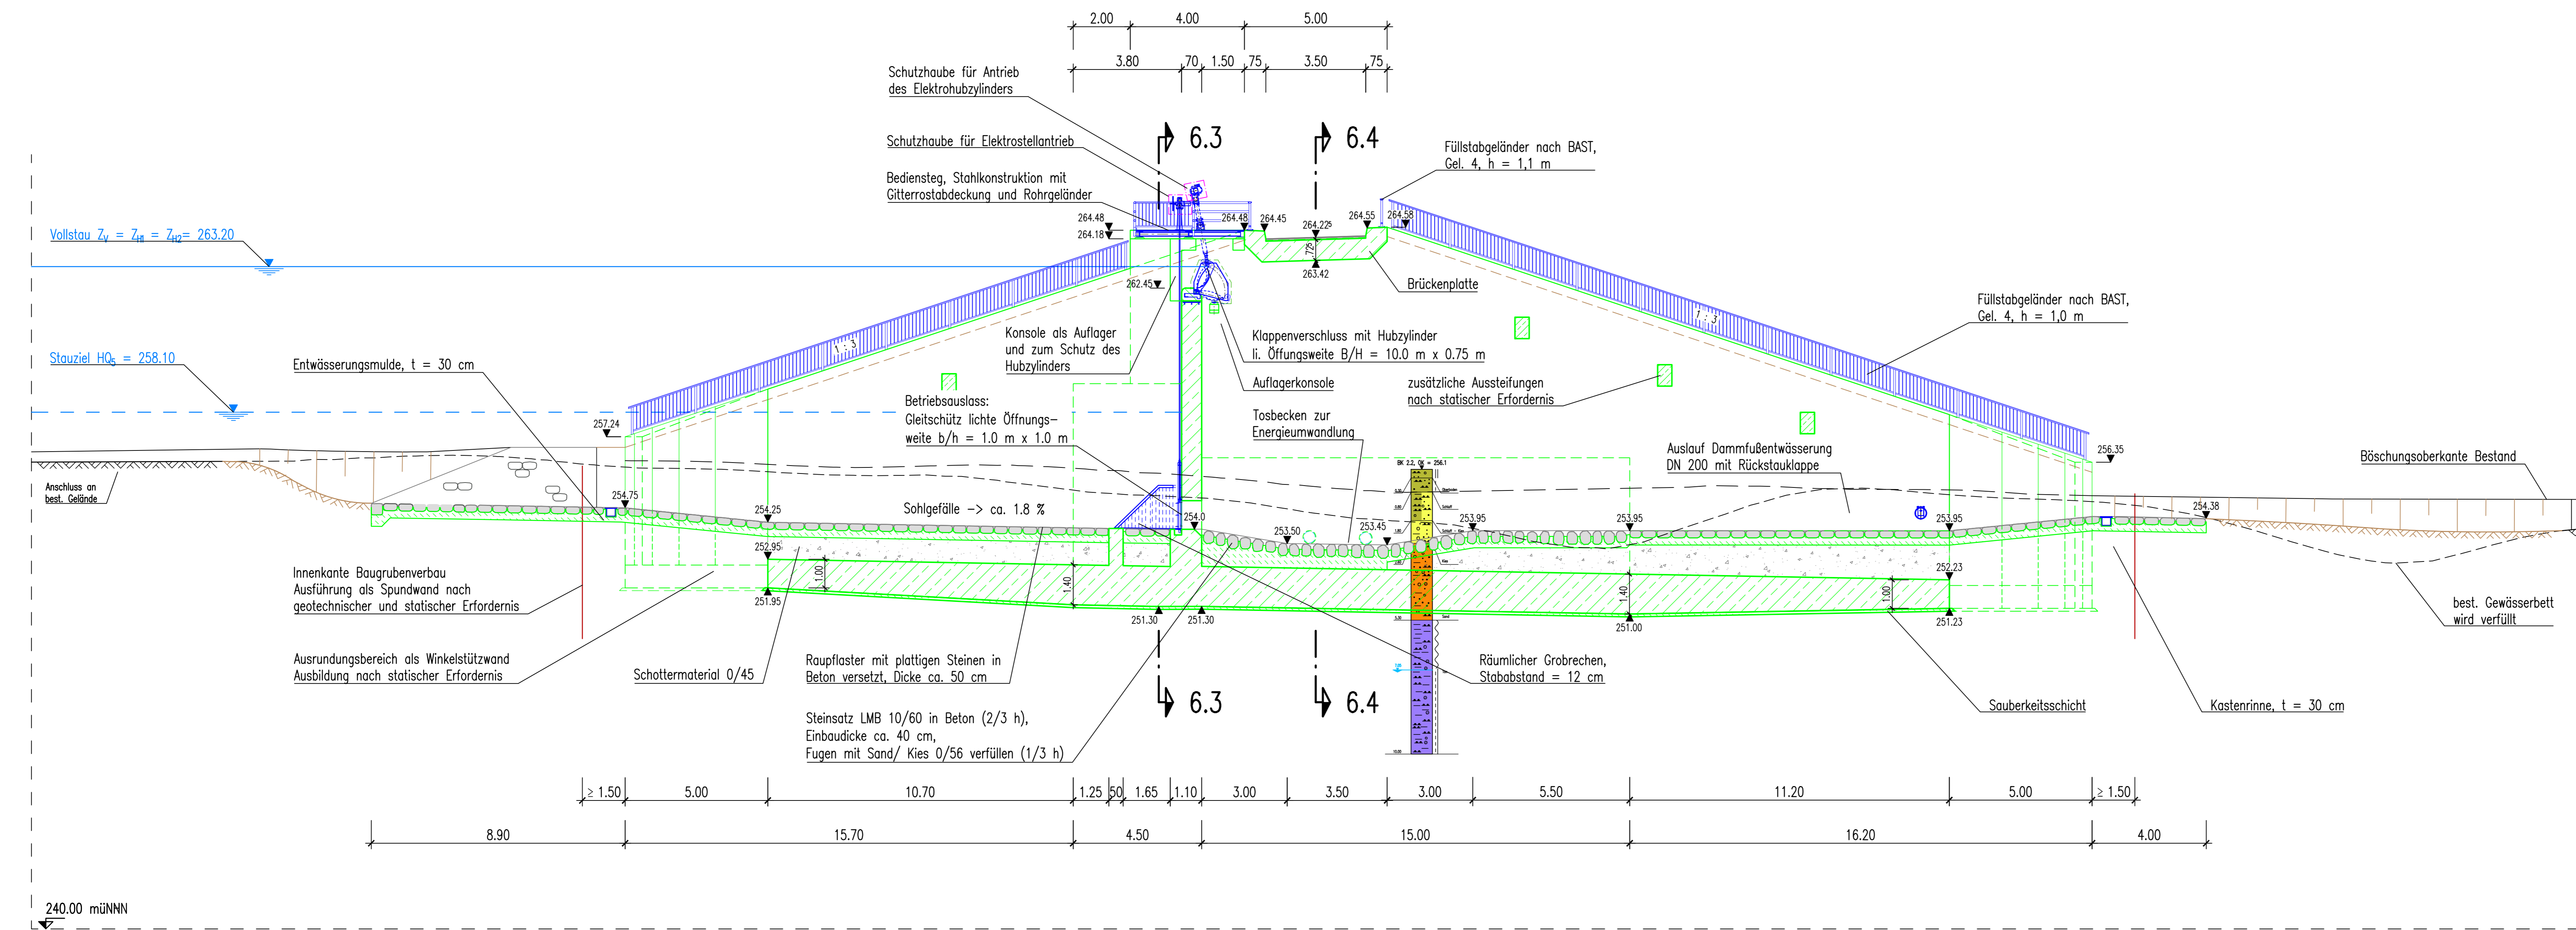

der Bauherr:
Zweckverband
Hochwasserschutz Bottwartal

der Planer:
Ingenieurbüro
Winkler und Partner GmbH

Großbottwar den, 15.09.2020
gez. Bürgermeister R. Zimmermann, Verbandsvorsitzender

Stuttgart, den 15.09.2020
gez. R. Koch, Geschäftsführer

e			
d			
c			
b	Jungmann	10.09.2020	Wegfall Kreisbespre
a	Jungmann	15.05.2020	Beschriftung Schnitte angepasst
	Name	Datum	
Zweckverband Hochwasserschutz Bottwartal			
Ingenieurbüro Winkler und Partner GmbH			
Dipl.-Ing. Erhard Winkler · Dr.-Ing. Nico Wenker · Dipl.-Ing. Rüdiger Koch · Dr.-Ing. Wolfgang Rauscher Schloßstr. 59 A · 70176 Stuttgart · Tel. 0711/66987-0 · Fax -/66987-20			
Bearbeitet	S. Jungmann		
Geprüft	R. Koch		
Höhensystem	DHN92 (Höhen in müNN)		
Koordinatensystem	CoGü-Krüger-Koordinaten		
Maßstab	1 : 100		
Projektnummer	1241 G	Plannummer	006-2b
		Stand	02.03.2020

1189x841mm
 I:\Projekte\akt\1241\Cad\Genehmigung\Plan_006b_BW.dwg
 Bearb. IWP